


Kinnistu registriosa nr	Katastriüksuse tunnus, nimi ja sihtotstarve	IKÕ ala pindala ruutmeetrites m ²
5839950	48501:006:0008; 13114 Kalma-Mustvee tee L3	24

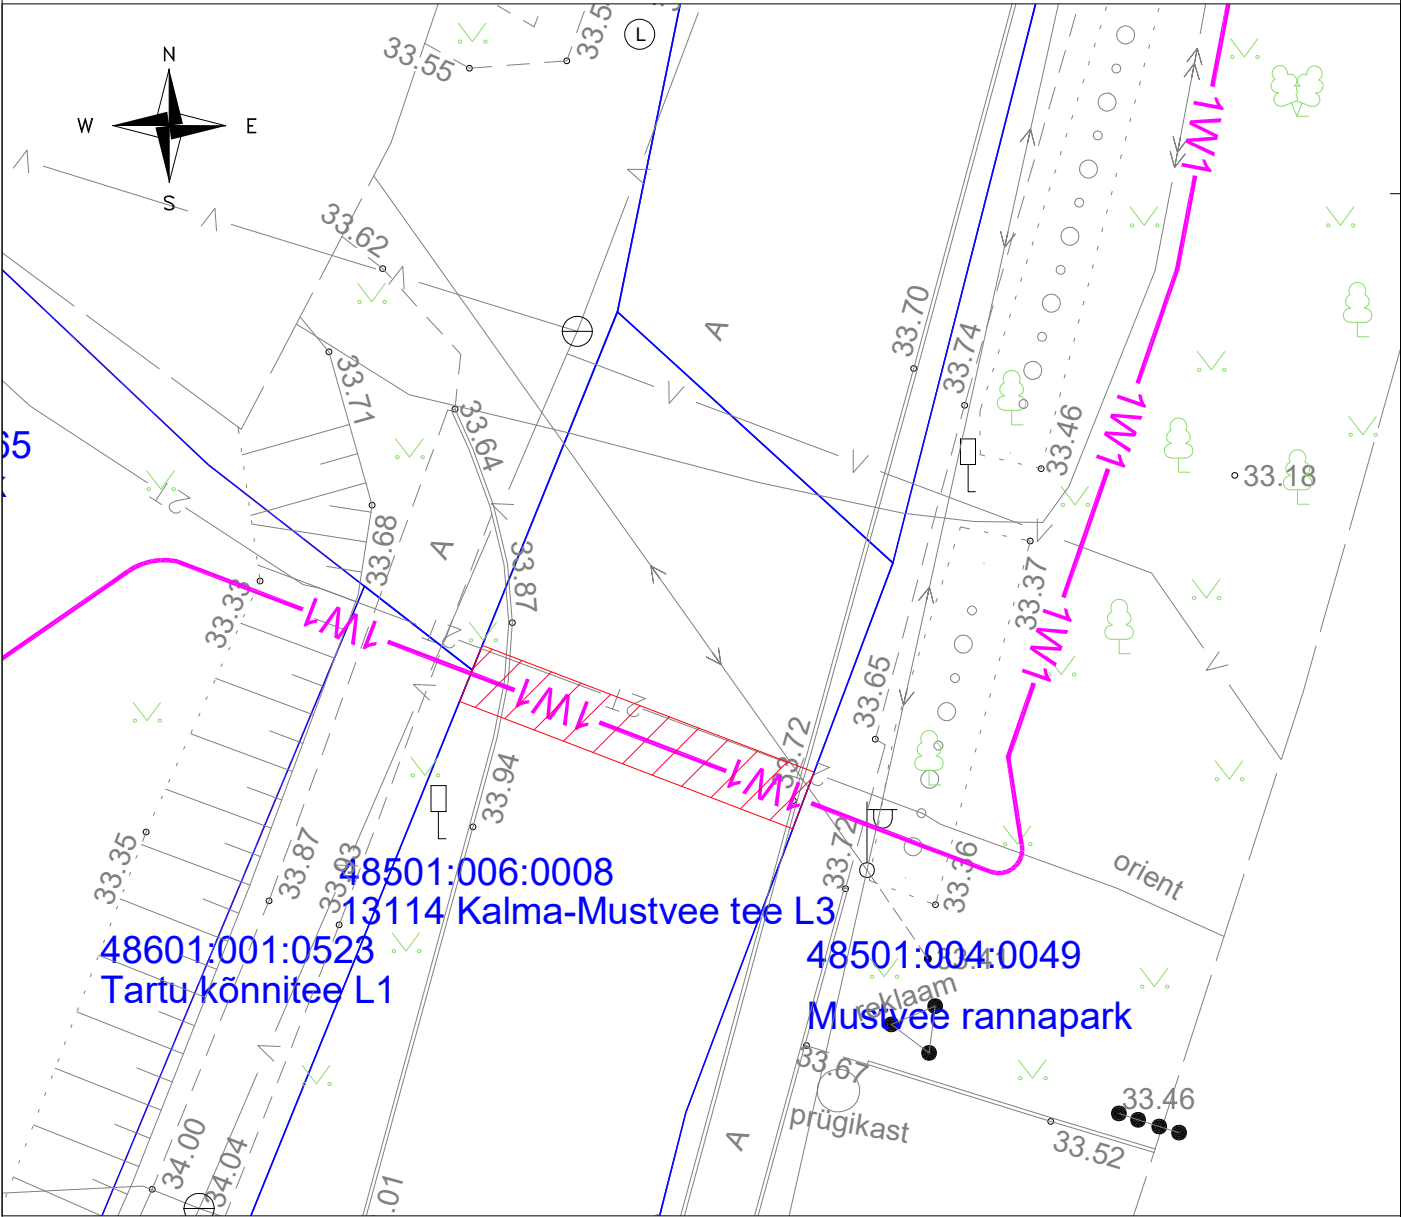

Tingmärgid:

- 1W1 — -Projekteeritud 0,4 kV maakaabelliin kaitsetorus
- -Kinnistu piir
- Kasutusõiguse ala

Projekti nimi/aadress Raudtee tn 2 kinnistu liitumine elektrivõrguga, Mustvee linn, Mustvee vald, Jõgeva maakond			Töö nr LC4098
Koostaja Andres Pukka	Möötkava 1:250	Leht/formaat 1/A4	Kuupäev 24.09.2025