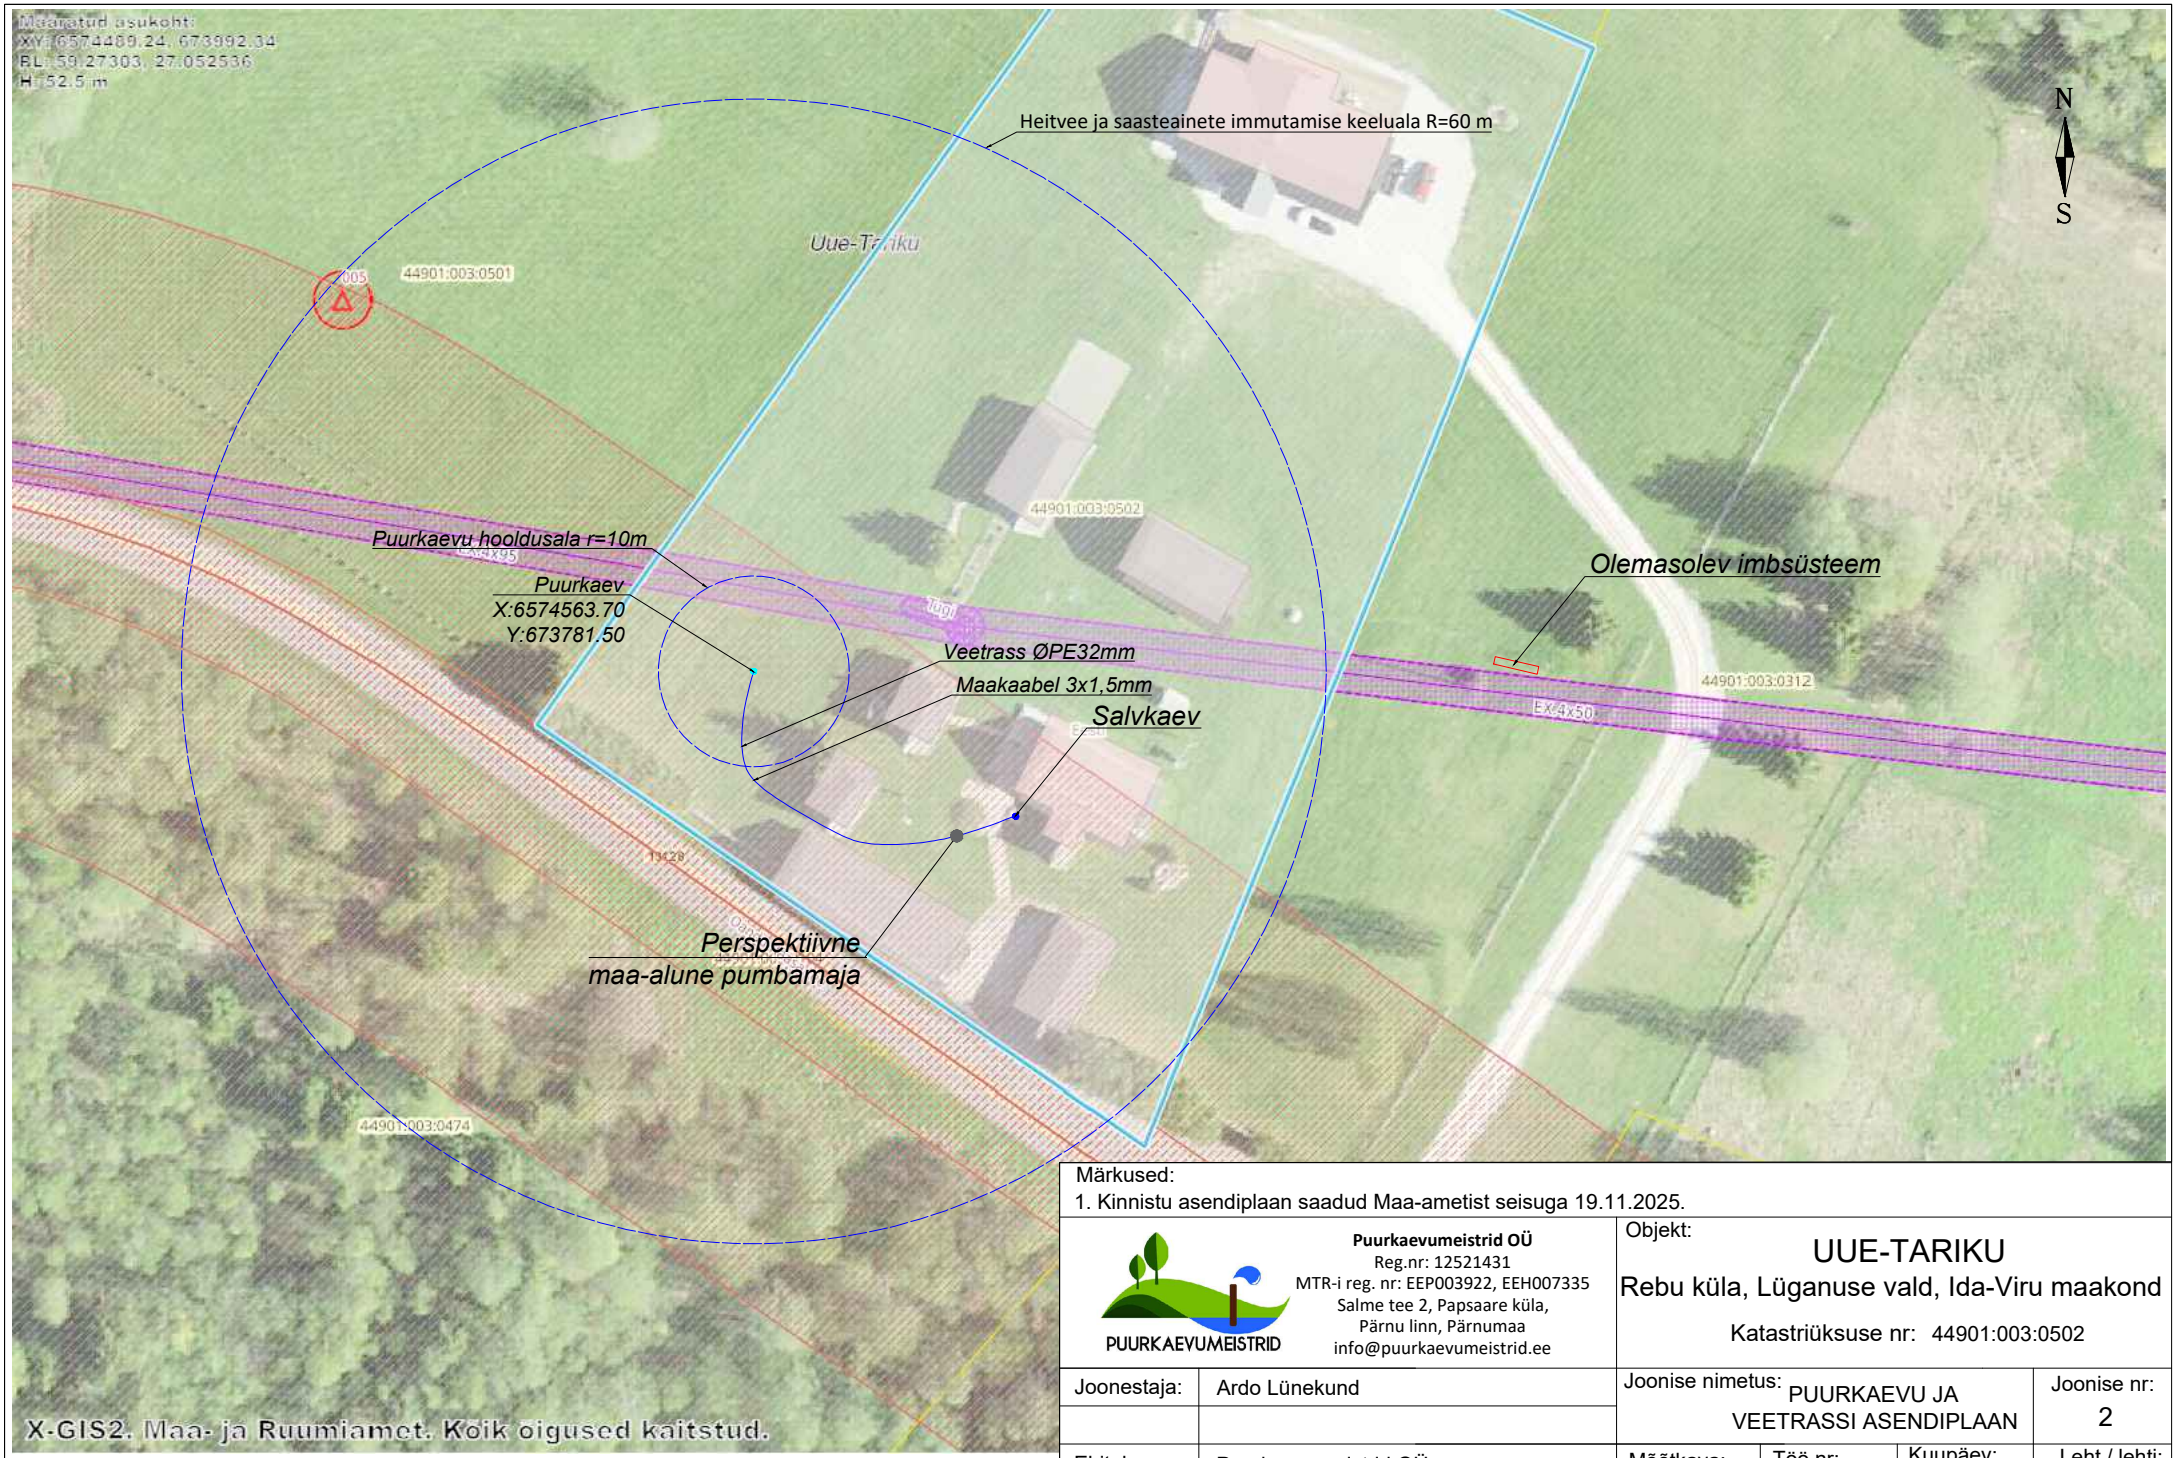

Märkused:
1. Kinnistu asendiplaan saadud Maa-ametist seisuga 19.11.2025.

Puurkaevumeistrid OÜ
Reg.nr: 12521431
MTR-i reg. nr: EEP003922, EEH007335
Salme tee 2, Papsaare küla,
Pärnu linn, Pärnumaa
info@puurkaevumeistrid.ee

Objekt:
UUE-TARIKU
Rebu küla, Lüganuse vald, Ida-Viru maakond
Katastriüksuse nr: 44901:003:0502

Joonestaja:	Ardo Lünekund	Joonise nimetus: PUURKAEVU JA VEETRASSI ASENDIPLAAN			Joonise nr: 2
Ehitaja:	Puurkaevumeistrid OÜ	Mõõtkava: 1:500	Töö nr: 2011	Kuupäev: 19.11.2022	Leht / lehti: 1 / 1
Tellija:	VKG Kaevandused				