



12902:003:0192  
Heina

12902:003:0303  
Farmi tee

12902:003:0223  
Pärna



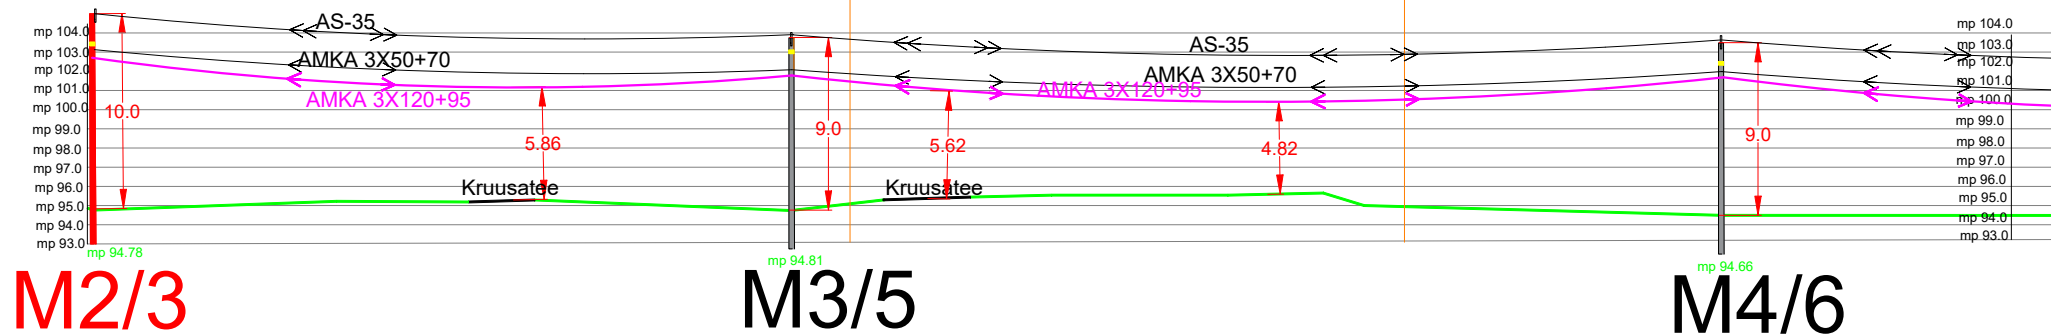

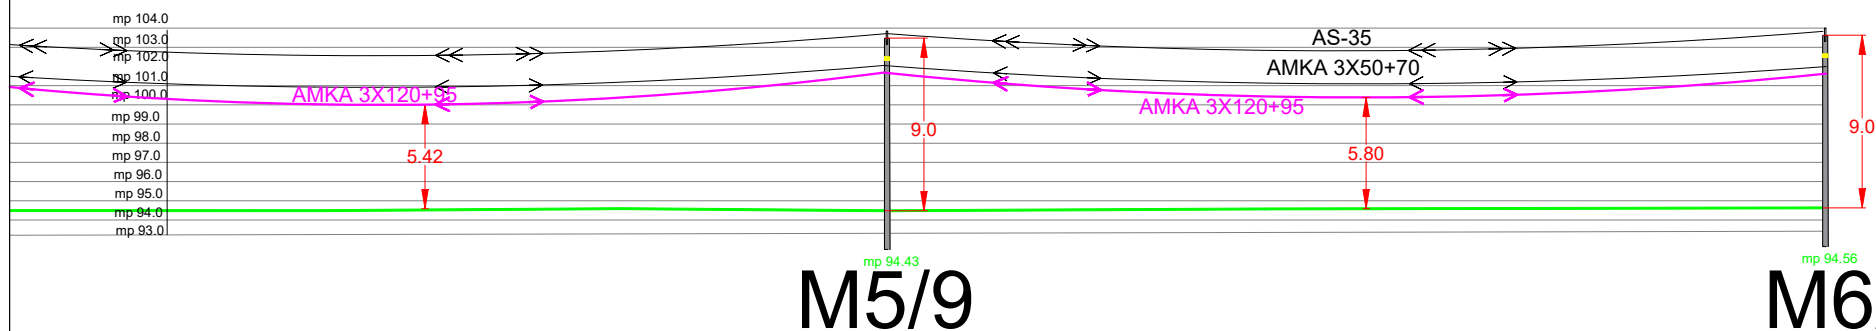12902:003:0223  
Pärna



**Märkus:**

-Joonisel toodud mõõdud on meetrites.

-Ühisriputusel tagada Elektrilevi OÜ juhendites toodud min kaugused ja nõuded.

Tellija: 	Töövõtja: 	Aadress:	Mõigu 3, Tallinn 10112	Kuupäev: 15.06.2026
		Reg. nr:	11445550	Töö nr: ENS-26-032
Töö nimetus: Alajaam Orgmetsa:(J-Jaani) F1 nõuetekohasuse tagamine, Orgmetsa küla, Järva vald, Järva maakond IP8603	E-mail: egle.ninep@enersense.com Tel nr: +372 5597 1898	Joon nr: 003/1		
		Version: v01		
Joonise nimetus: Ristmევალა joonis mastid M2/3-M6/10	Projekteeris: Egle Ninep-Kaselt	Mõõtkava:-		
	Kontrollis: Sander Kotter			