


Isikliku kasutusõiguse ala plaan

Jrk nr	IK± ala Pos nr (plaanil)	Kinnistu registriosa number	Katastriüksuse tunnus, nimi ja sihtotstarve;	Asukoht riigitee (nr ja nimi) suhtes (lõigu algus ja lõpp km);	Ala pindala ruutmeetrites m ²
1.	Pos 1	6833650	73001:001:1517 19213 Sauga tee L7 Transpordimaa	Paigaldus 19213 Sauga tee L7 kinnistule	4m ²
2.	Pos 2	8068550	73001:001:0154 4 Tallinn-Pärnu-Ikla tee Transpordimaa	Paigaldus 4 Tallinn-Pärnu-Ikla tee km-l 122,75	49m ²

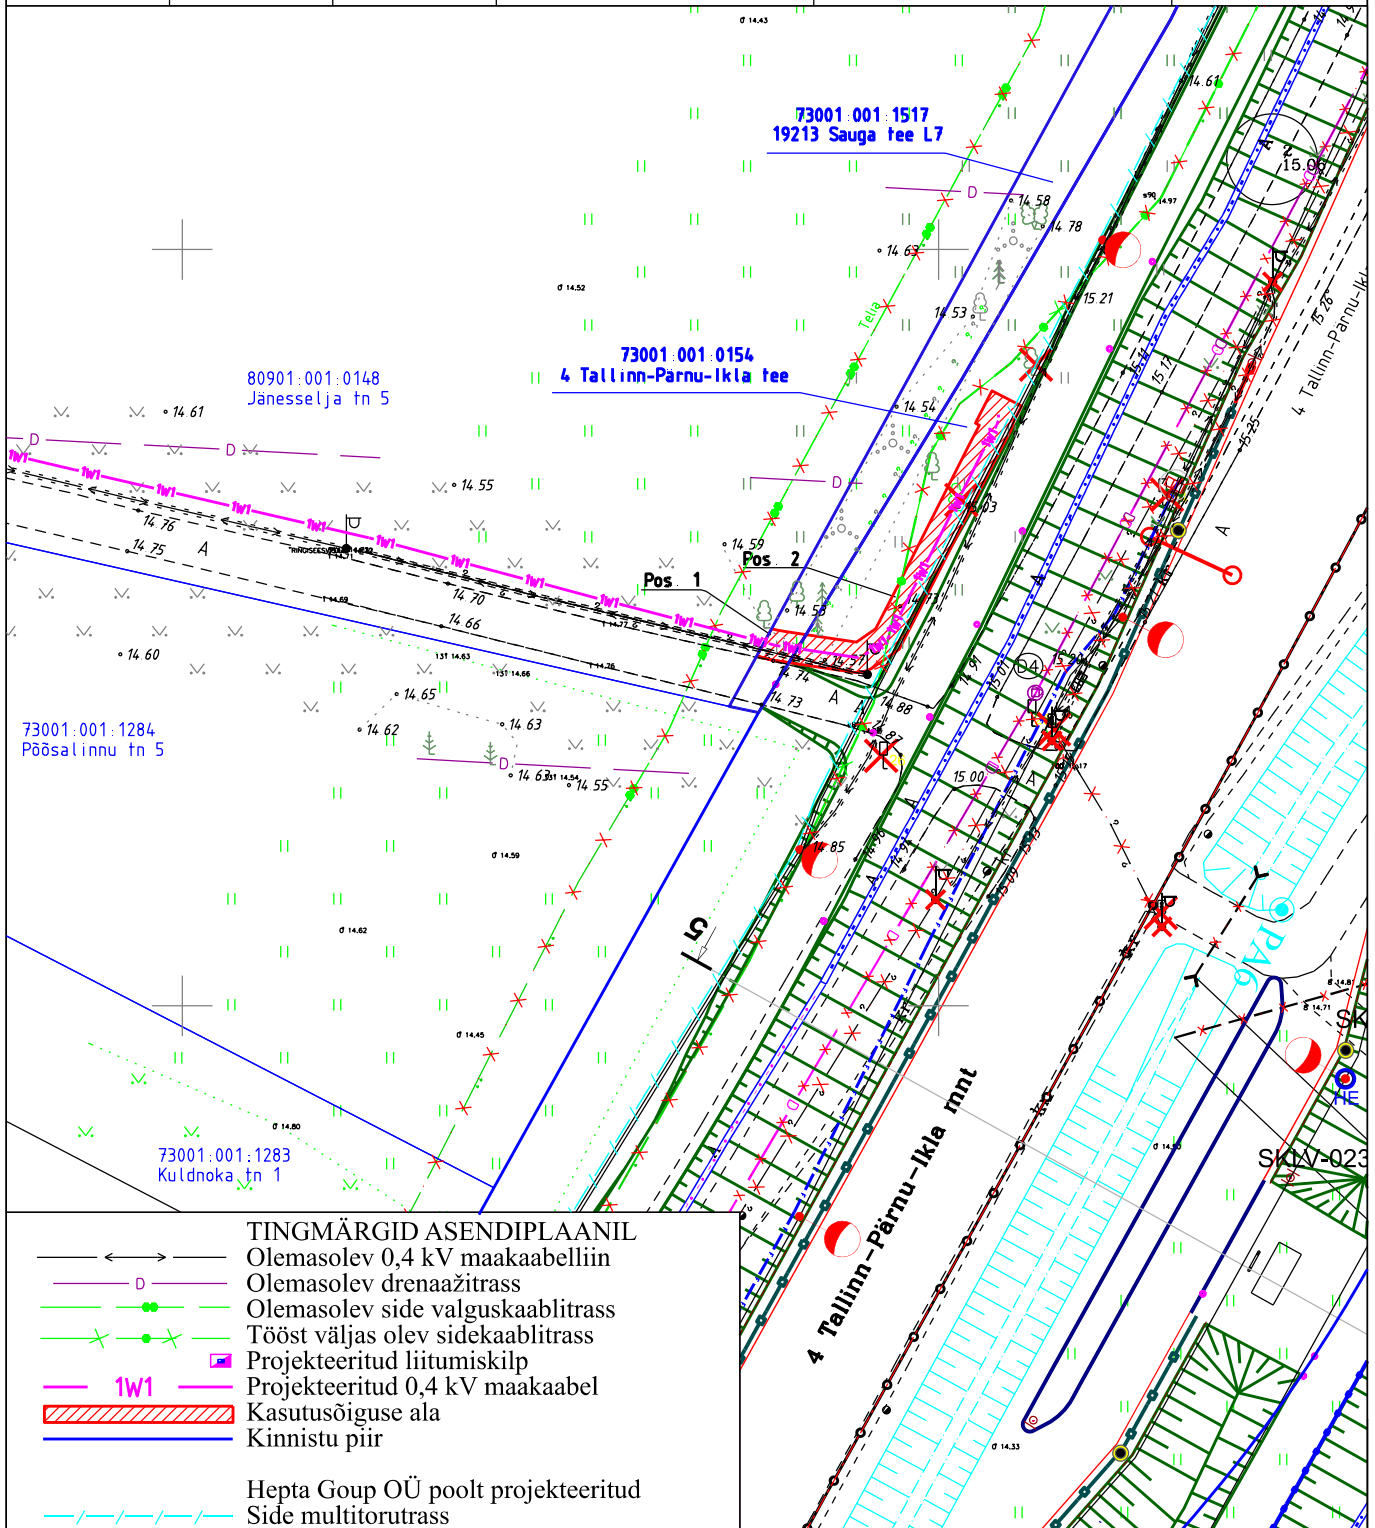

Töö nimetus:	T-4 km 122,8 VMS märgi elektrivarustuse tööprojekt. Nurme küla, Tori vald, Pärnu maakond.	Töö nr: LC1012	Leht nr. 1
		Koostaja Marit Sild	Mõõtkava: 1:500(A4)
		Kuupäev: august 2024	