


KOOSKÖLASTATUD
 taristu ehitamise ja korrashoiu osakonna põhja üksus
 Jaan Saia, Harju maakonna liikluskorraldaja
 30.03.2023. a reg. nr. 172957
 Tingimustel:


1. Kooskõlastatud riigitee osas, liikluskorraldus teistel teedel kooskõlastada nende teede omanikuga
2. Liikluse korraldamisel juhendada juhendist „Riigiteede ajutine liikluskorraldus“ MA 2018-009
3. Tööd tegev ja töömaad teenindav tehnika ning kasutatavad materjalid hoida väljaspool sõiduteed.
4. Korraldada jalakäijatele turvaline möödapääs tööruumist
5. Teele või teemaale seadmete paigaldamise vajadusel koostada ja kooskõlastada masinate teele paigaldamise liikluskorralduse joonis
6. Vähemalt 24 tundi enne töö alustamist või liikluskorralduse muutmist teavitada liikluspiirangutest ja töö kestvusest Transpordiametit Tark Tee liikluspiirangute iseteeninduskeskkonnas, millele pääseb ligi ameti e-teeninduse kaudu.

Kooskõlastatud liikluskorralduse joonised ei asenda teel ja teemaal töötamise luba

Õhuliini vahetus

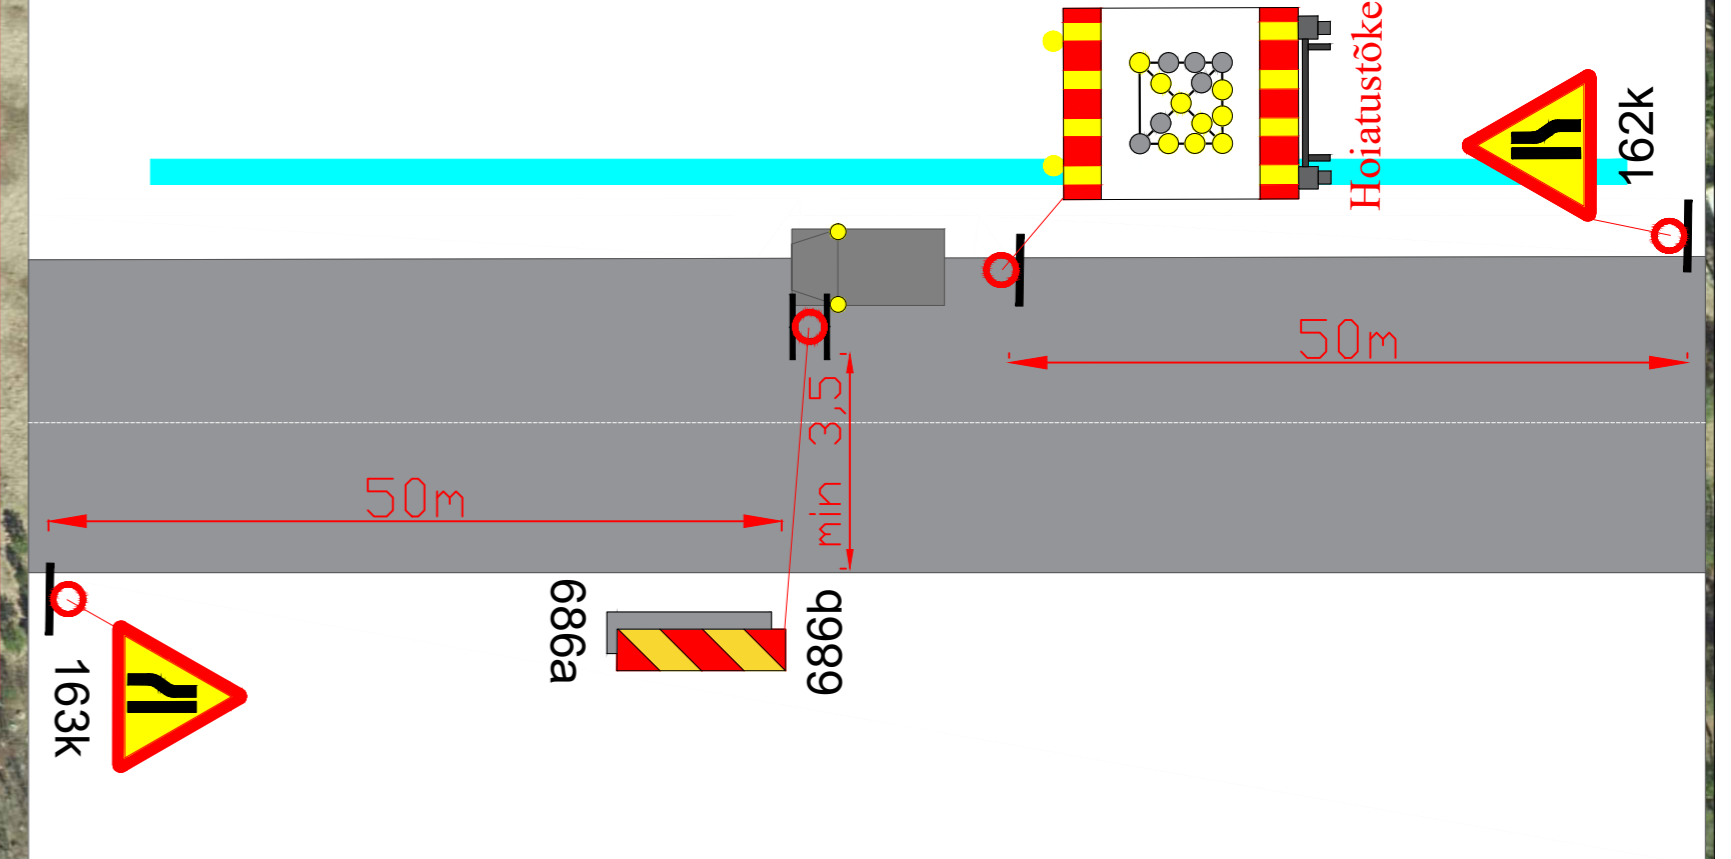

Puurimine

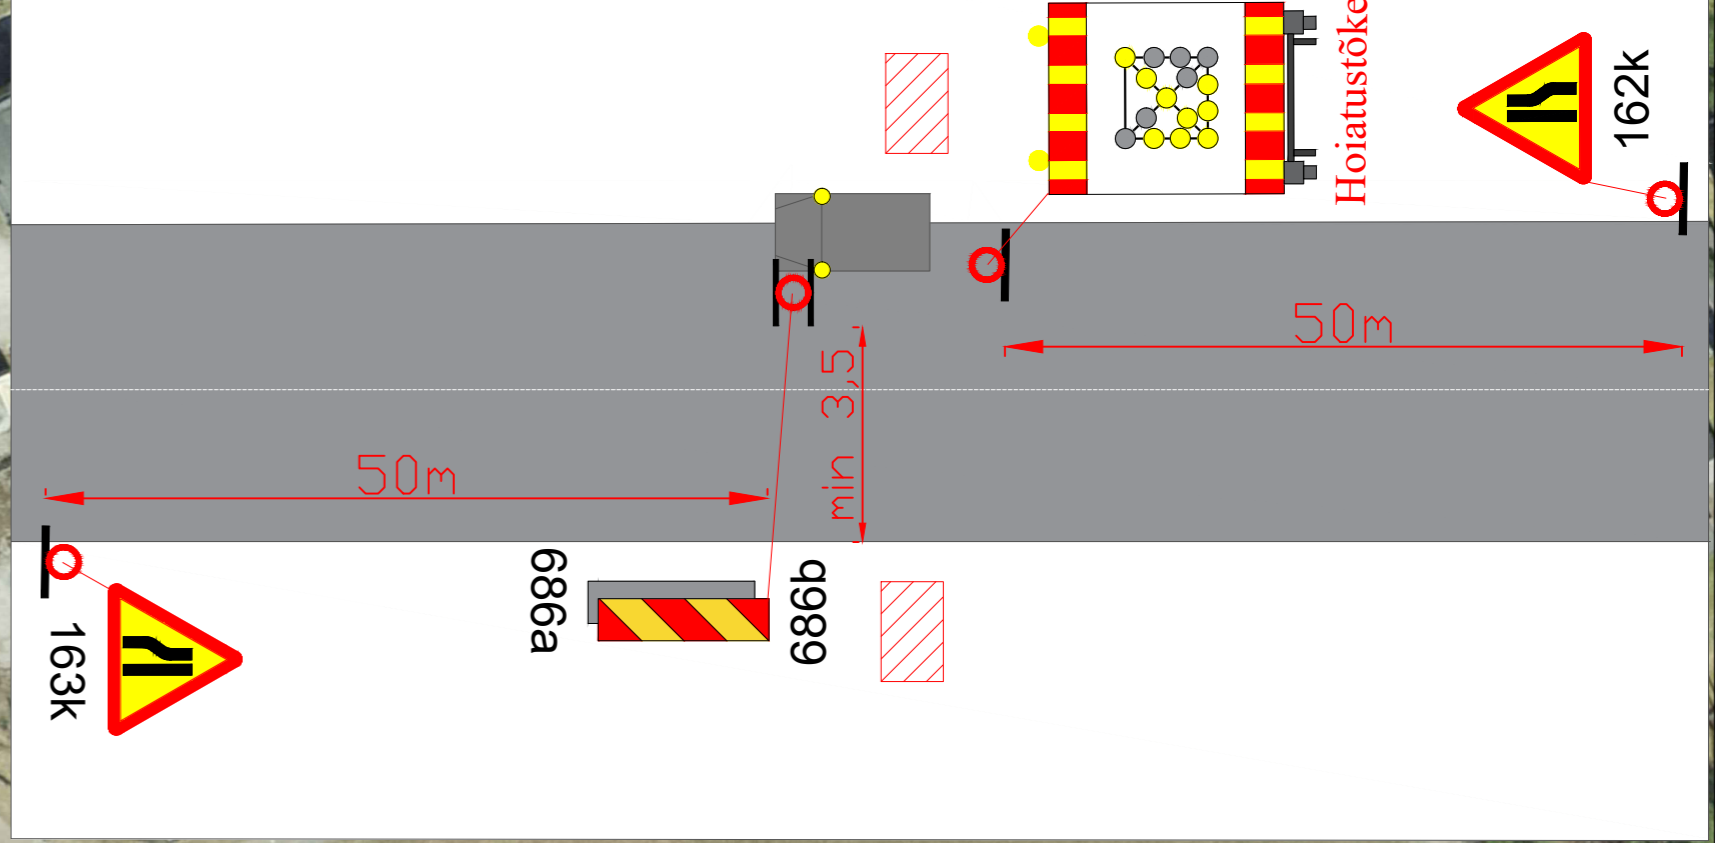

Märkused:

1. Muud olemasolevad liiklusmärgid, mis lähevad vastuollu antud ajutise ehitusaegse liiklusskeemiga, tuleb kinnikatta.
2. Vajadusel korrigeerida liiklusskeem tööetapil olukorra kohaseks.
3. Vajadusel lisada objektile täiendavaid liiklusmärke.
4. Ajutised ehitusaegsed liiklusmärgid tuleb paigaldada nii, et nad on liiklejale üheselt mõistetavad ja arusaadavad.
5. Tagada kogu ehitustööde vältel ajutiste liiklusmärkide püstitolek ja loetavus.
6. Joonist lugeda märgitud numbrite järgi.

LEPPEMÄRGID		Projekti nimetus:	Kuupäev
	Puurimine	Turu 63, 51004, Tartu, Telefon: +372 5248 400 E-post: lounaliiklus@gmail.com	24.03.2023
	Õhuliin		Objekti asukoht: Tee nr 11268 Kolga-Pudisoo km 1,35-1,55
	Maakaabel	Koostas: Indrek Vähi	Joonis nr: 1 - (1)
	Paigaldatav ajutine liiklusmärk	Tellijä: MTR Halduse OÜ	Möötkava
	Olemasolev liiklusmärk	Joonis: Ajutine liikluskorraldusskeem	