


Haapsalu metskond 169  
67401:001:0626

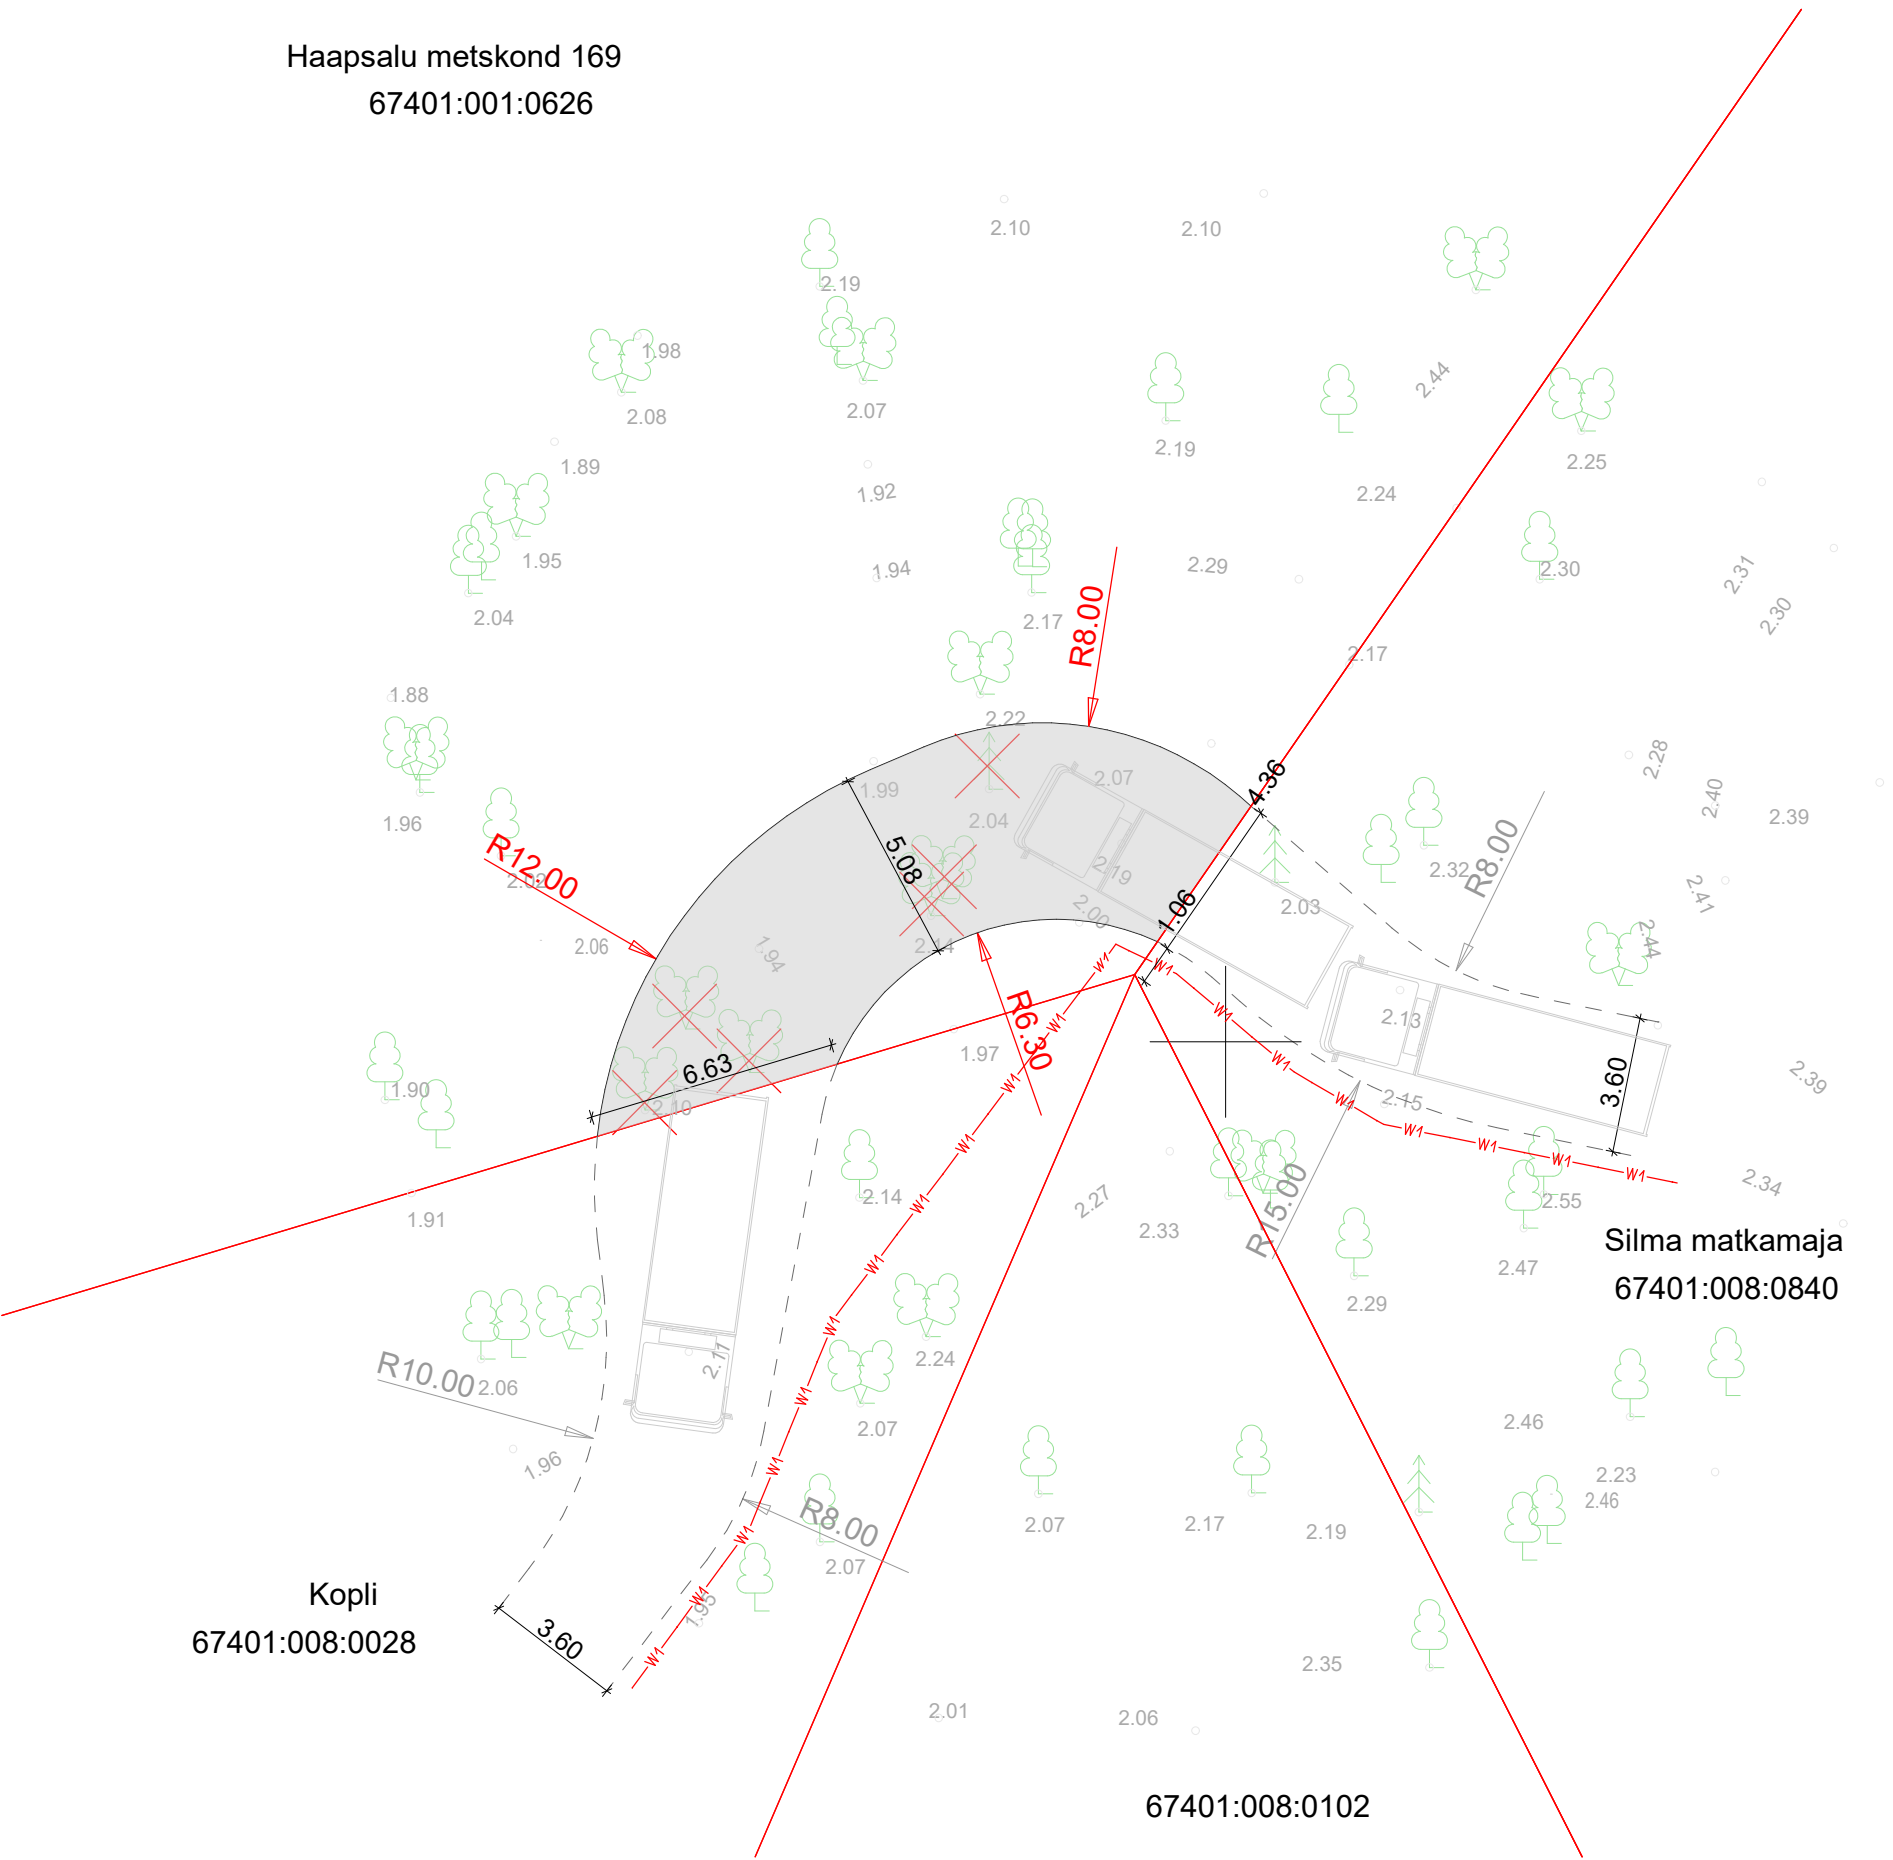

- Krundipiir
- Tee omal kinnistul
- Projekteeritav kruusatee
- Projekteeritav elektrikaabel
- Likvideeritav puu

TEHNILISED ANDMED

Ehitisealune pind: 87.6m<sup>2</sup>

Asendiplaani aluseks on geodeetiline alusplaan.

Geodeesia 24 OÜ  
Litsentsid: 751MA, EEG000265. Reg. nr. 12135099  
Töö nr: 7826-23, juuni 2023. a.  
Vastutav geodeet: Marju Lember  
Möödistas: Alar Tomingas  
Kontakt: info@geodeesia24.ee  
Pärnu mnt 139e, 11317 Tallinn

Koordinaadid riiklikus L-Est'97, kõrgused EH2000 süsteemis.  
Katastriüksuste piirid saadud Maa-ametist seisuga 03.06.2023

Projekteeritava tee aluseks on juurdepääsutee eelprojekt

AS TREV-2 Grupp  
Projekteerija: Artjom Larjušin  
Töö nr: 23-100-015, juuni 2023. a.  
Kontakt: http://www.trev2.ee/  
Teemeistri tn 2, 10916 Tallinn, Eesti

SILMA		Lääne maakond, Haapsalu linn, Herjava küla, Silma matkamaja		
TELLIJA:	OÜ Kallusilma	STAADIUM:	Eelprojekt	Töö nr.: 207
		JOONIS:	Asendiplaan	Mõõtkava: 1:200
ARHITEKT:	Jaan Tiidemann, Jarmo Vaik			Kuupäev 06.07.2023
KOOSTAJA:	Ninja Stuudio OÜ, Reg. nr: 10421978, MTR: EEP003796, Narva mnt.7D, Tallinn 10415, tel. 6696719			Leht: AS-4-02