




Legend:

- Põhivõrguettevõtja rajab liitumislepingu täitmise käigus
- Põhivõrguettevõtja olemasolev rajatis
- Koormatav ala 3000 m<sup>2</sup>
- Juurdepääsu tee 350 m
- Liituja seadmed

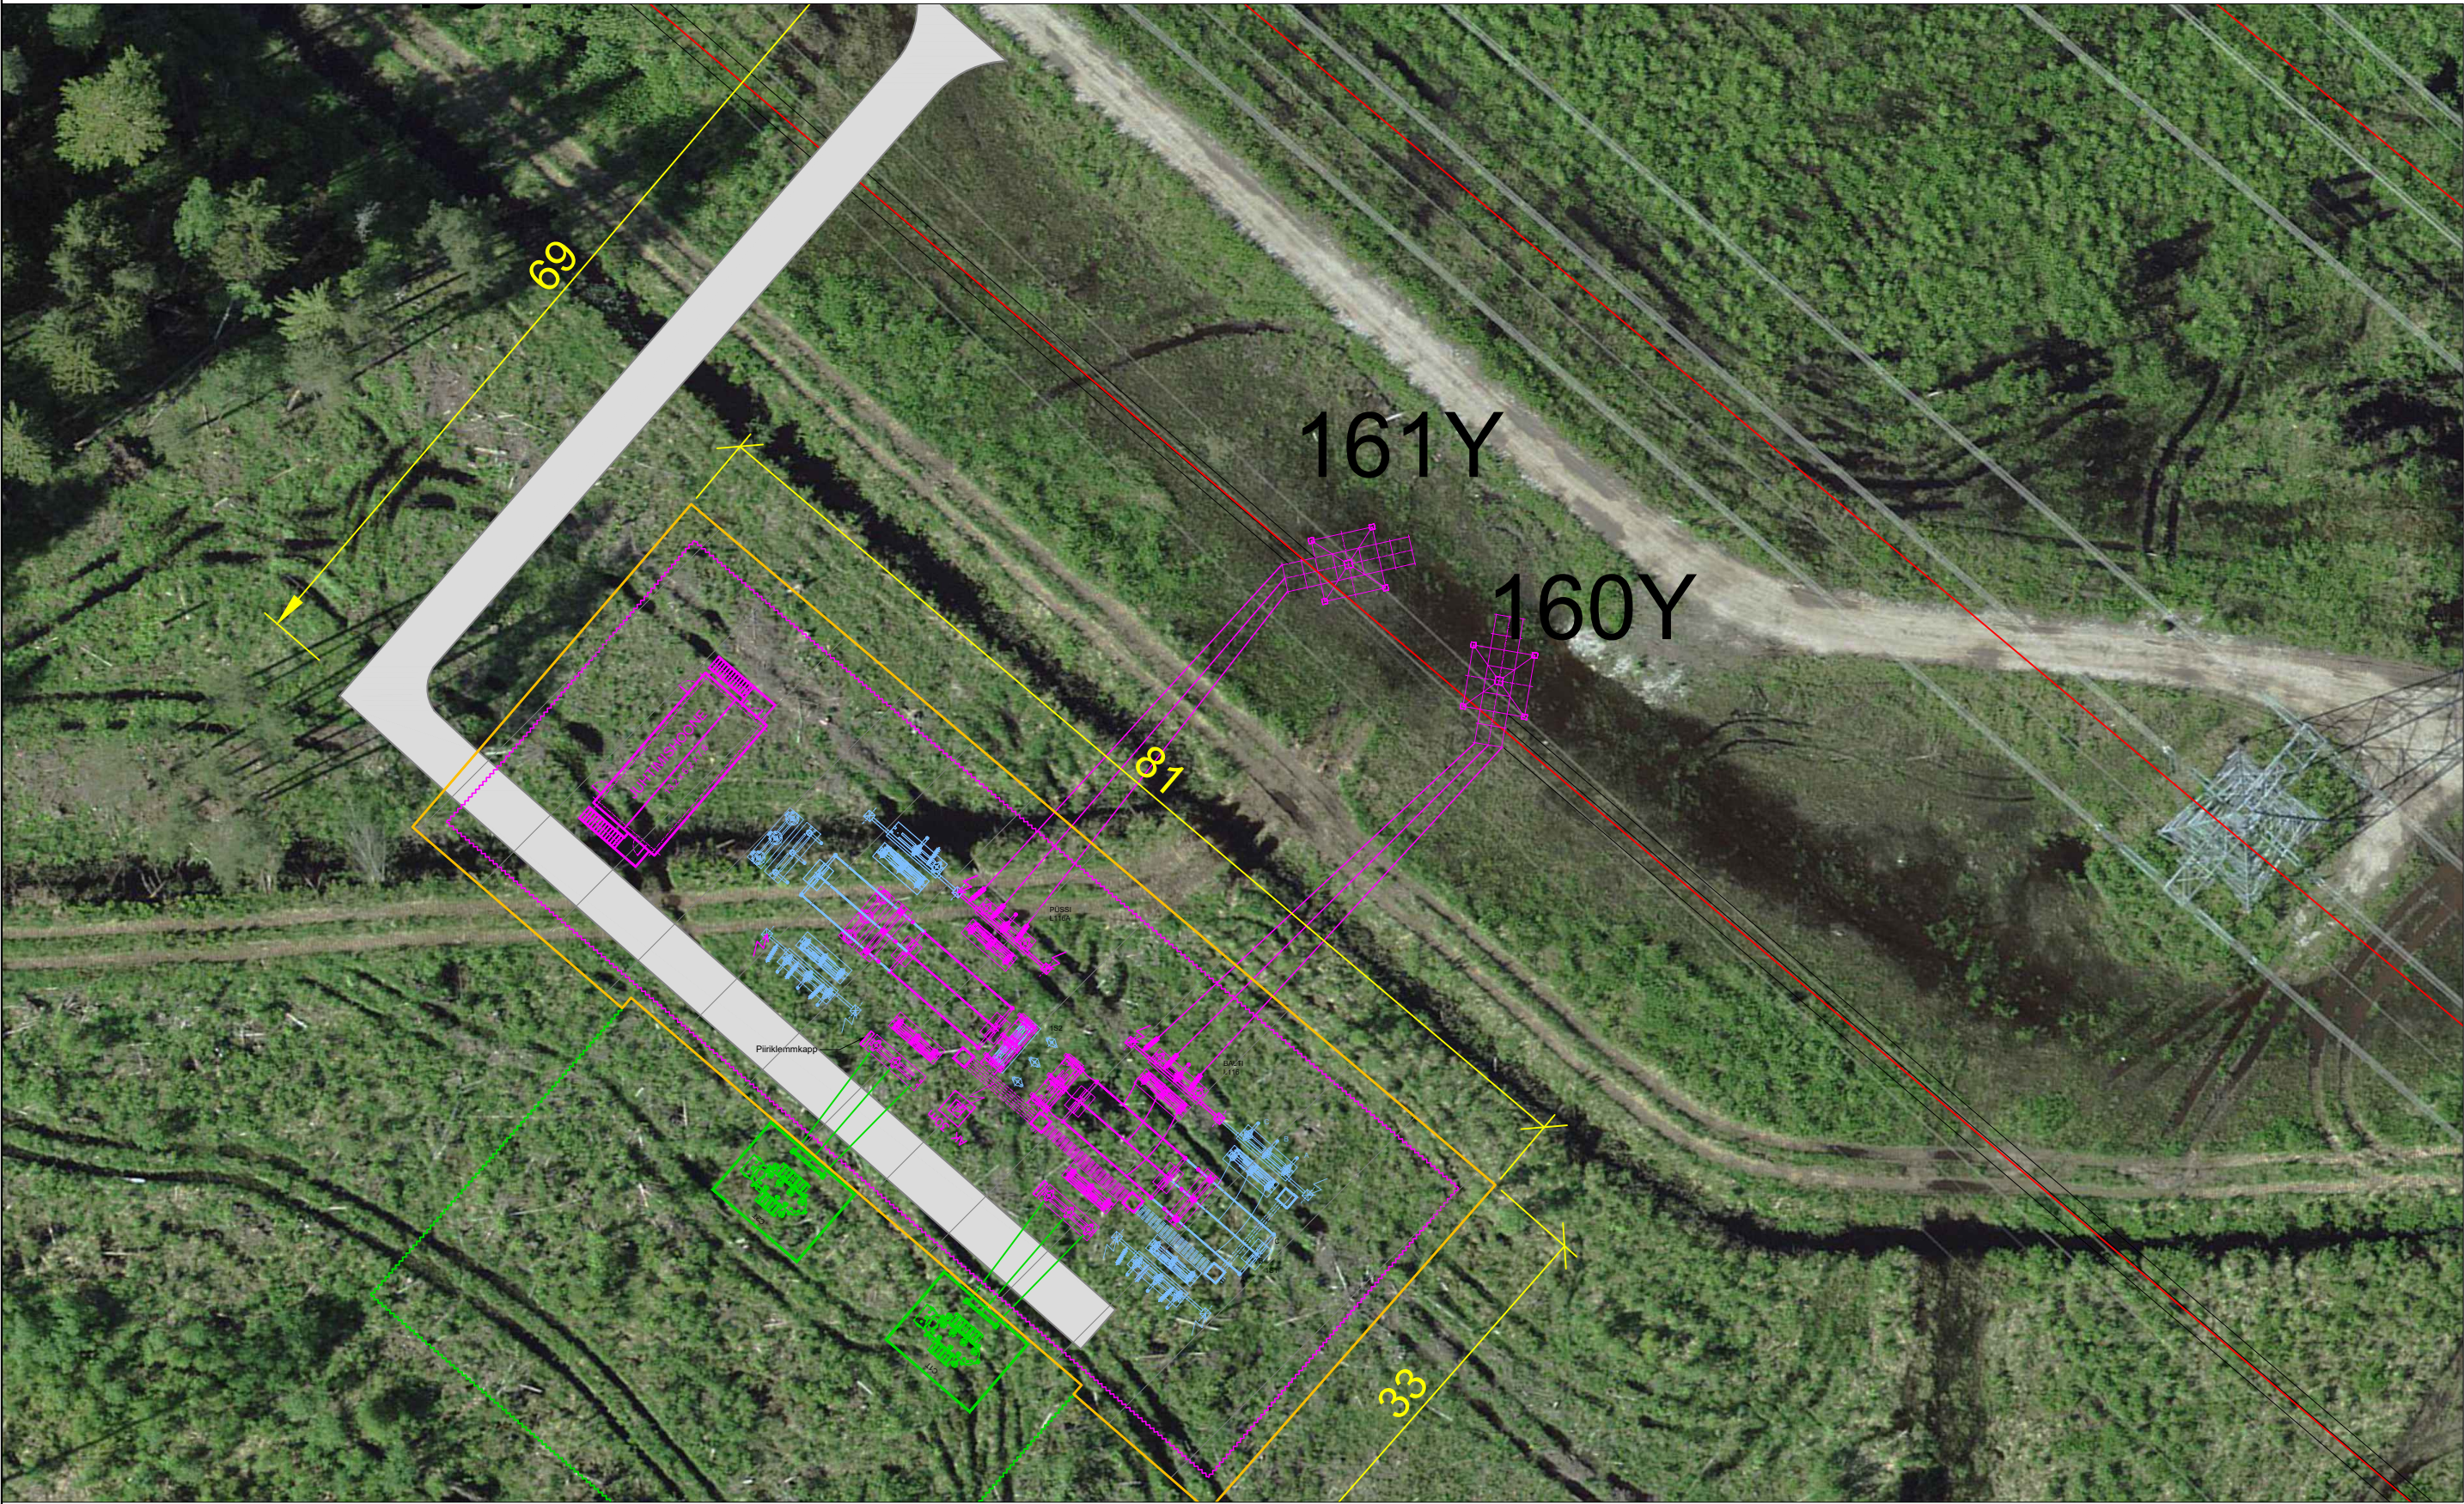

Alajaama nimi/liini nr.  
Kotinuka 110 kV alajaam

Kinnitas  
Koostas  
Üle vaatas  
Kooskõlastas

| Nimi    | Kuupäev    | Allkiri |
|---------|------------|---------|
| R. Kõiv | 18.01.2024 |         |
|         |            |         |
|         |            |         |

Dokumendi nimetus  
Eesti Raudtee liitumise asendiplaani eskiis  
CAD fail:  
Kotinuka AJ ER liitumine HD\_PLAAN 2024\_01\_18.dwg

Dok. tähis:

Mõõt:  
1:500<sub>(A3)</sub>

Leht/Lehti  
1/1