
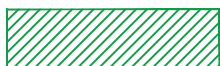


Isikliku kasutusõiguse ala plaan  
8 Tallinn-Paldiski tee  
Harjumaa, Lääne-Harju vald, Valkse küla  
29501:007:0657  
M1:500

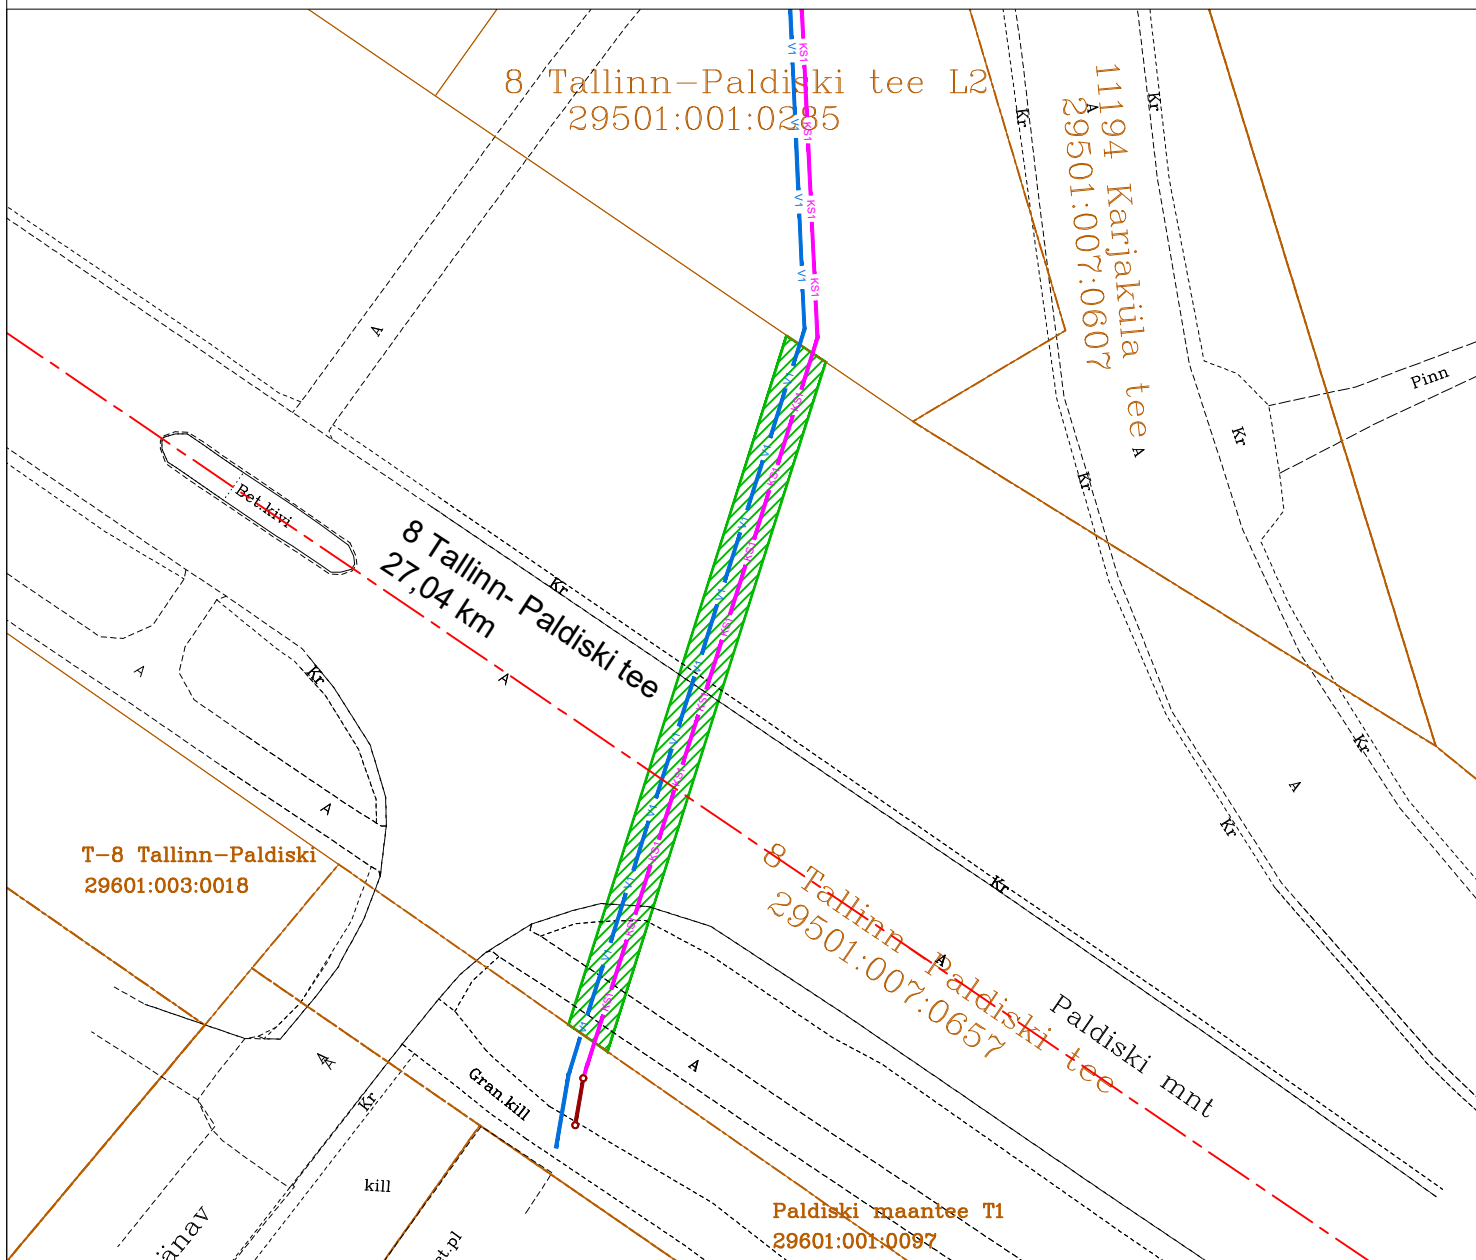

KASUTUSÕIGUSEGA ALA

Rajatise tehnilised andmed:  
Kasutusõigusega ala: 143,3 m<sup>2</sup>

Projekteeritavate torustike pikkus:  
- veetoru 47,8 m  
- survekanalisatsiooni toru 47,8 m

Kasutusõigusega ala laius:  
- veetorustiku välisprojeksioonist mõlemale poole 1m  
- survekanalisatsiooni torustiku välisprojeksioonist mõlemale poole 1m

TINGMÄRGID:

- KATASTRIÜKSUSE PIIR
- V1 — PROJEKTEERITUD VEETORU
- KS1 — PROJEKTEERITUD SURVEKANALISATSIOONI TORU

Koostas: Ülar Jõesaar  
Formaat: A4