

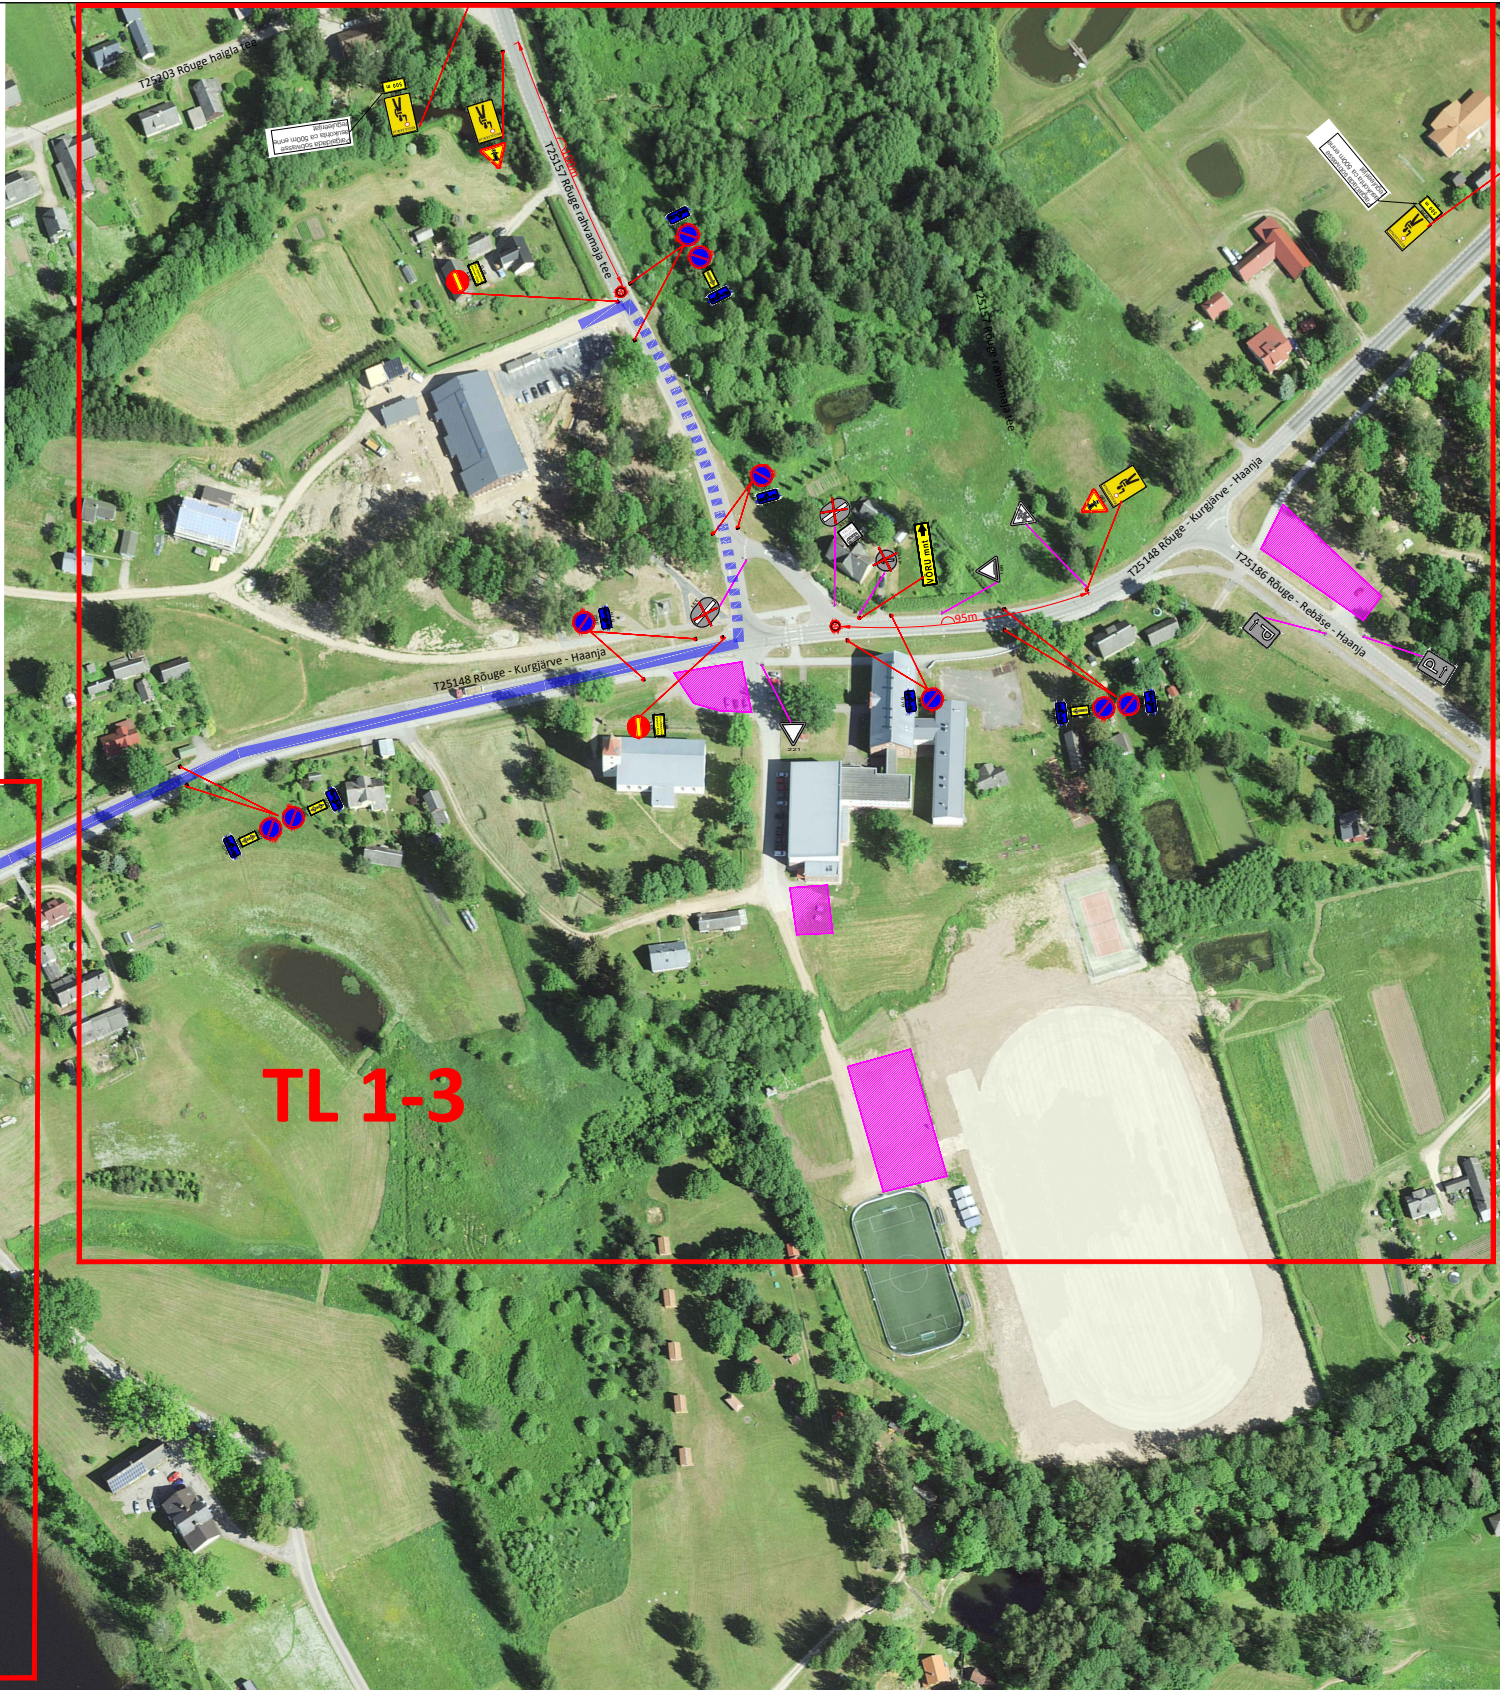


Fail: S:\Joonised projektid\Ajutine liikluskorraldus\DWG skeemid\2023\12064_TP_TL-1_Rõuge_Maakaitsepäev.dwg

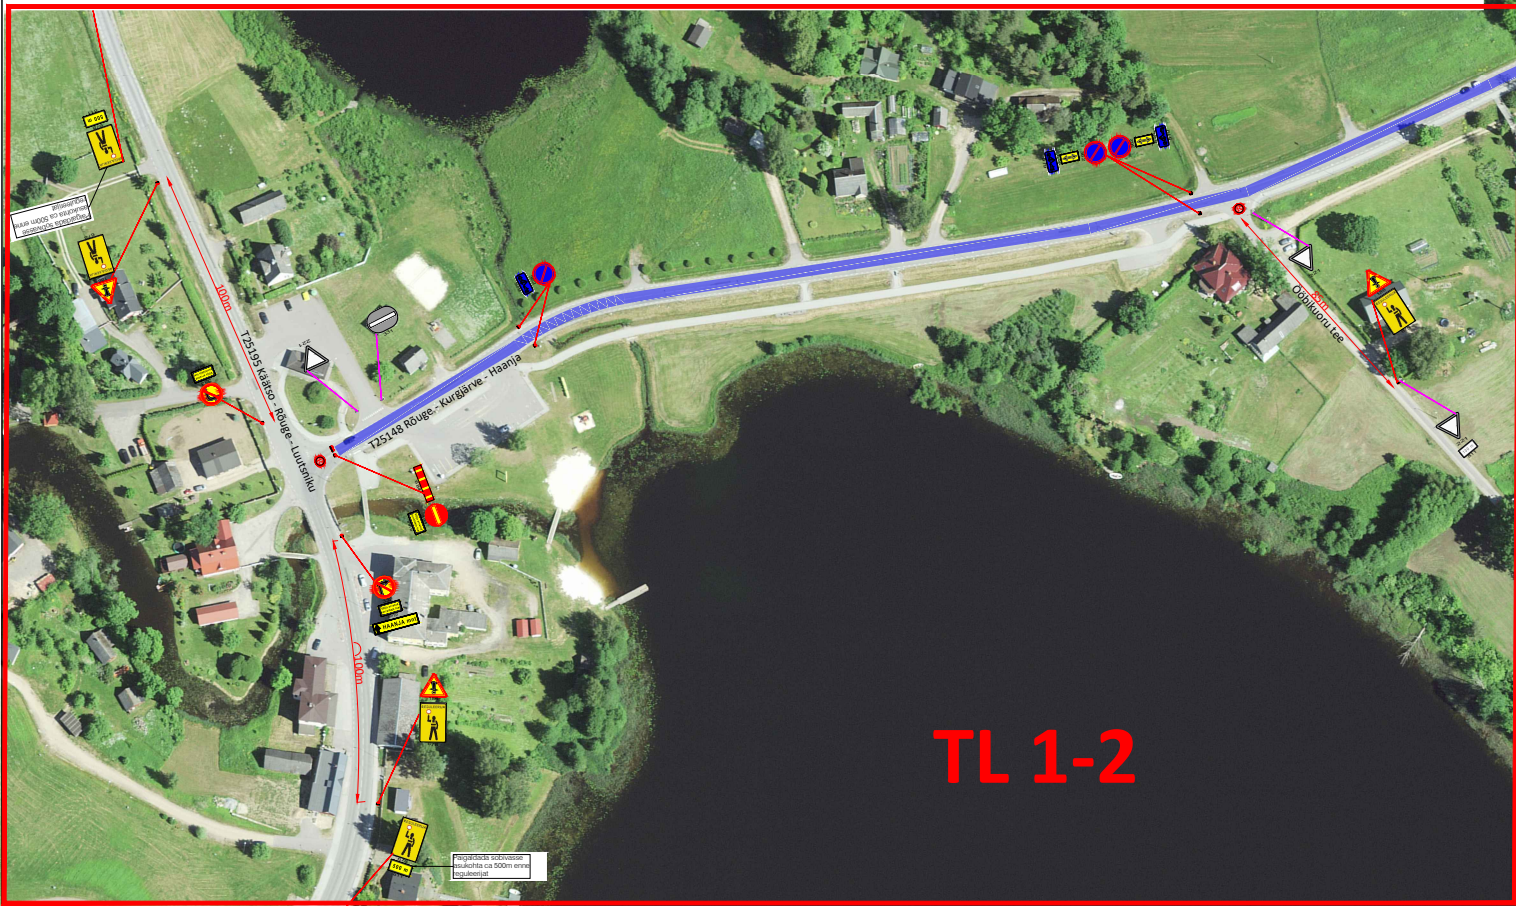

Tingmärgid:

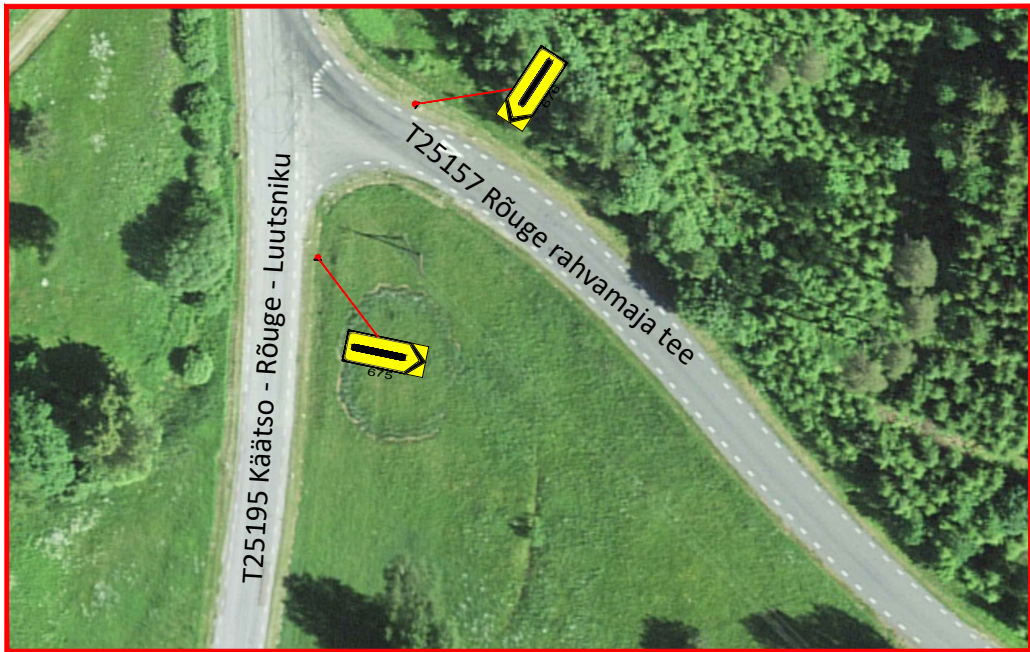

Projekteeritud ajutine liiklusemärk



Paraad



Parkla



Olemasolev statsionaarne liiklusemärk



Ajutiselt tühistatav statsionaarne liiklusemärk



Lühiajaliselt suletud lõik reguleerijatega

Märkused:

- Enne joonisel toodud liikluskorraldusvahendite paigaldamist kooskõlastada joonis Transpordiametis.
- Töötsooni tähistamisel lähtuda Majandus- ja taristuministri määrusest nr 43 "Nõuded ajutisele liikluskorraldusele".

Töötsoon asub 50 km/h kiiruspiiranguga alas

Peatumist ja parkimist reguleerivad märgid paigaldada töödele eelneval päeval



AS Signaal TM
Liimi 3, Tallinn 10621
Tel 656 3532
signaal@signaal.ee
ELK000009, EEP002572

Joonis Ajutise liikluskorralduse joonis

Projekt Rõuge Maakaitsepäev

Projekteerija	T.Tepandi	Asukoht	T25148 Rõuge - Kurgjärve - Haanja km 0-0,77 T25157 Rõuge rahvamaja tee km 0,95-1,087
Assistent	K.Skljarova	Tellija	RPE Liikluskorraldus OÜ, Ranna tee 13, Tabasalu; tel 646 1616
Kuupäev	14.06.2023	Töö nr	12064
Mõõtkava		Staadium	Tööprojekt
		Joonise nr [nr-leht(lehti)]	TL-1-1(3)