


Filename: LC0874_IKÖ.dwg Plotted: neljapäev, 13. juuni 2024 12:00:13 Plot Device: DWG To PDF.pc5 Plotted by: Kartau Marleen

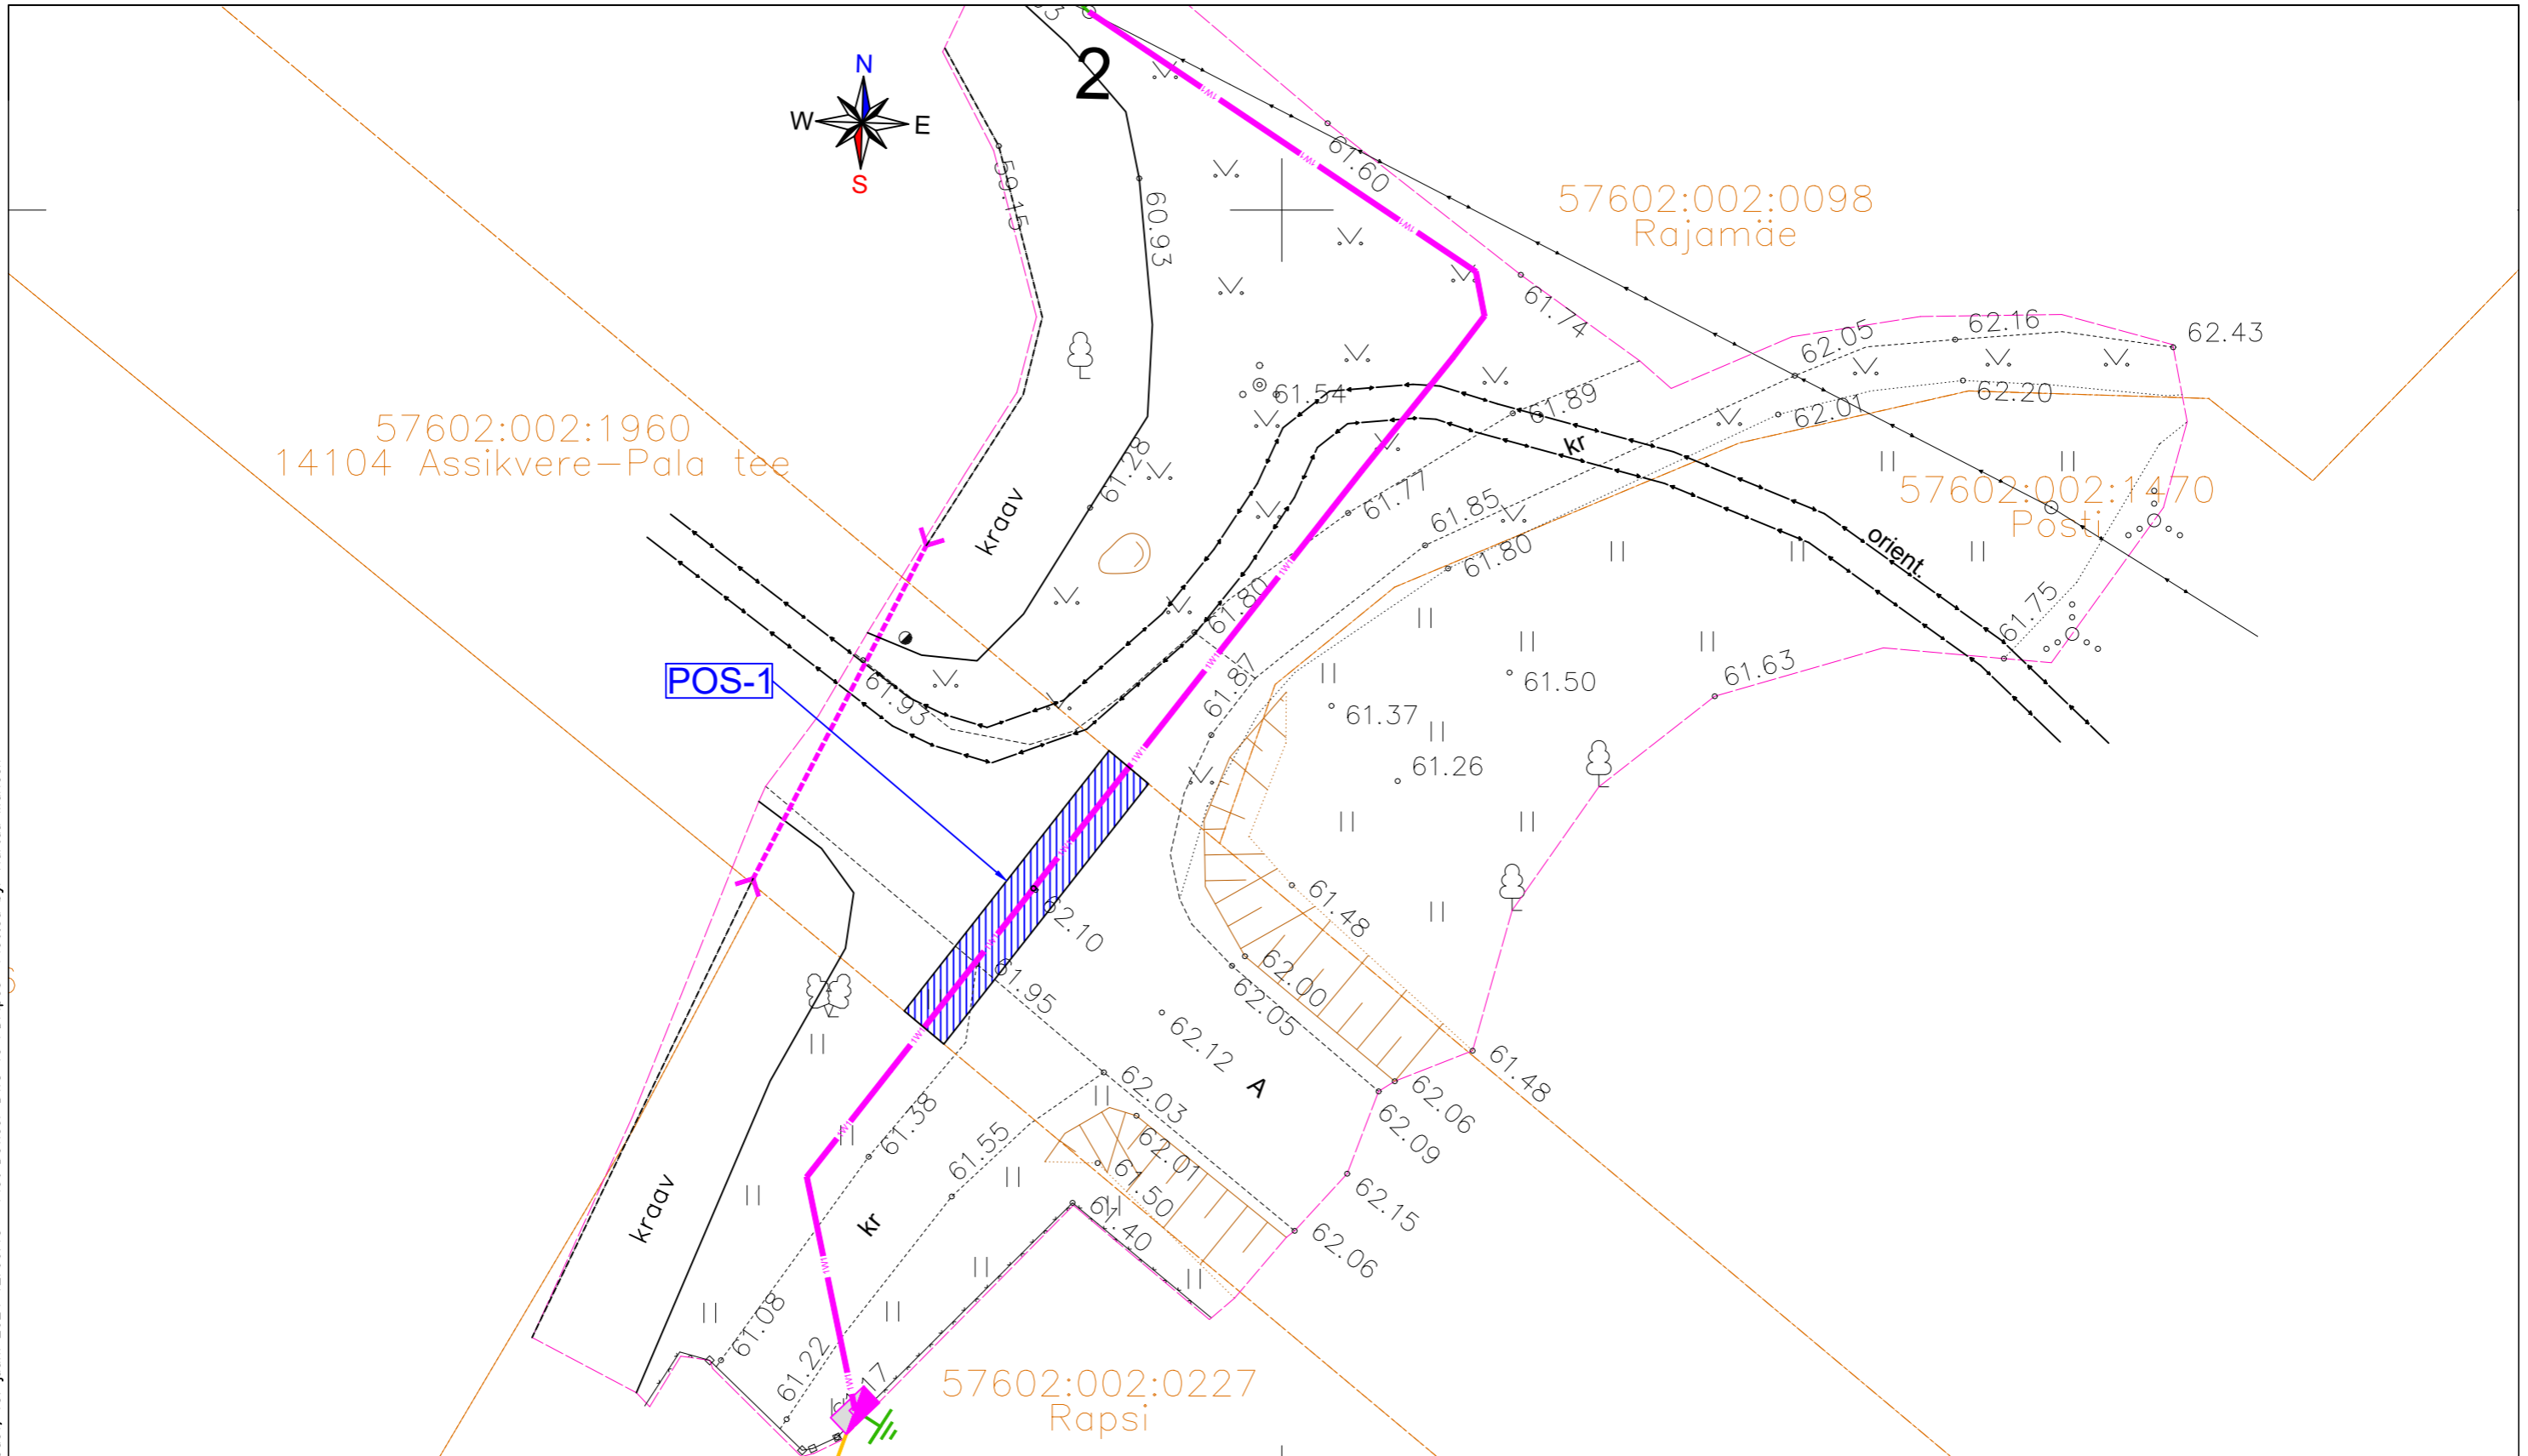

Pos nr (plaanil)	Kinnistu registriosa number	Katastriüksuse tunnus, nimetus	IKÖ ala pindala m ²	Rajatis
1	6404150	57602:002:1960 14104 Assikvere-Pala tee	26 m ²	0,4 kV maakaabel

x = 6508300
y = 6750

TINGMÄRGID	
	Kinnistu piir
	Proj. 0,4 kV maakaabel kaablikaitsetorus
	POS-1 IKÖ seadmise ala positsiooni number
	IKÖ seadmise ala maakaabli rajamiseks Projekteeritava maakaabli pikkus 13 m

Tellijaja:	Elektrilevi OÜ		Address: Lootuse tn 6 Össu küla Kambja vald Tartumaa 61713	Kuupäev: 13.06.2024
Töö nimetus:	Rapsi kinnistu liitumine madalpingel, Pala küla, Peipsiääre vald.		Reg nr: 11445550 Telefon: 5834 6146 e-mail: marleen.kartau@enersense.com	Töö nr: LC0874
Joonise nimetus:	ISIKLIKU KASUTUSÕIGUSE SEADMISE PLAAN		Projekteerija: Marleen Kartau	Joonise nr: 02
			Kontrollija: Siim Holtsmann	Mõõtkava: M 1:250
				Muudatus: Ver 1