
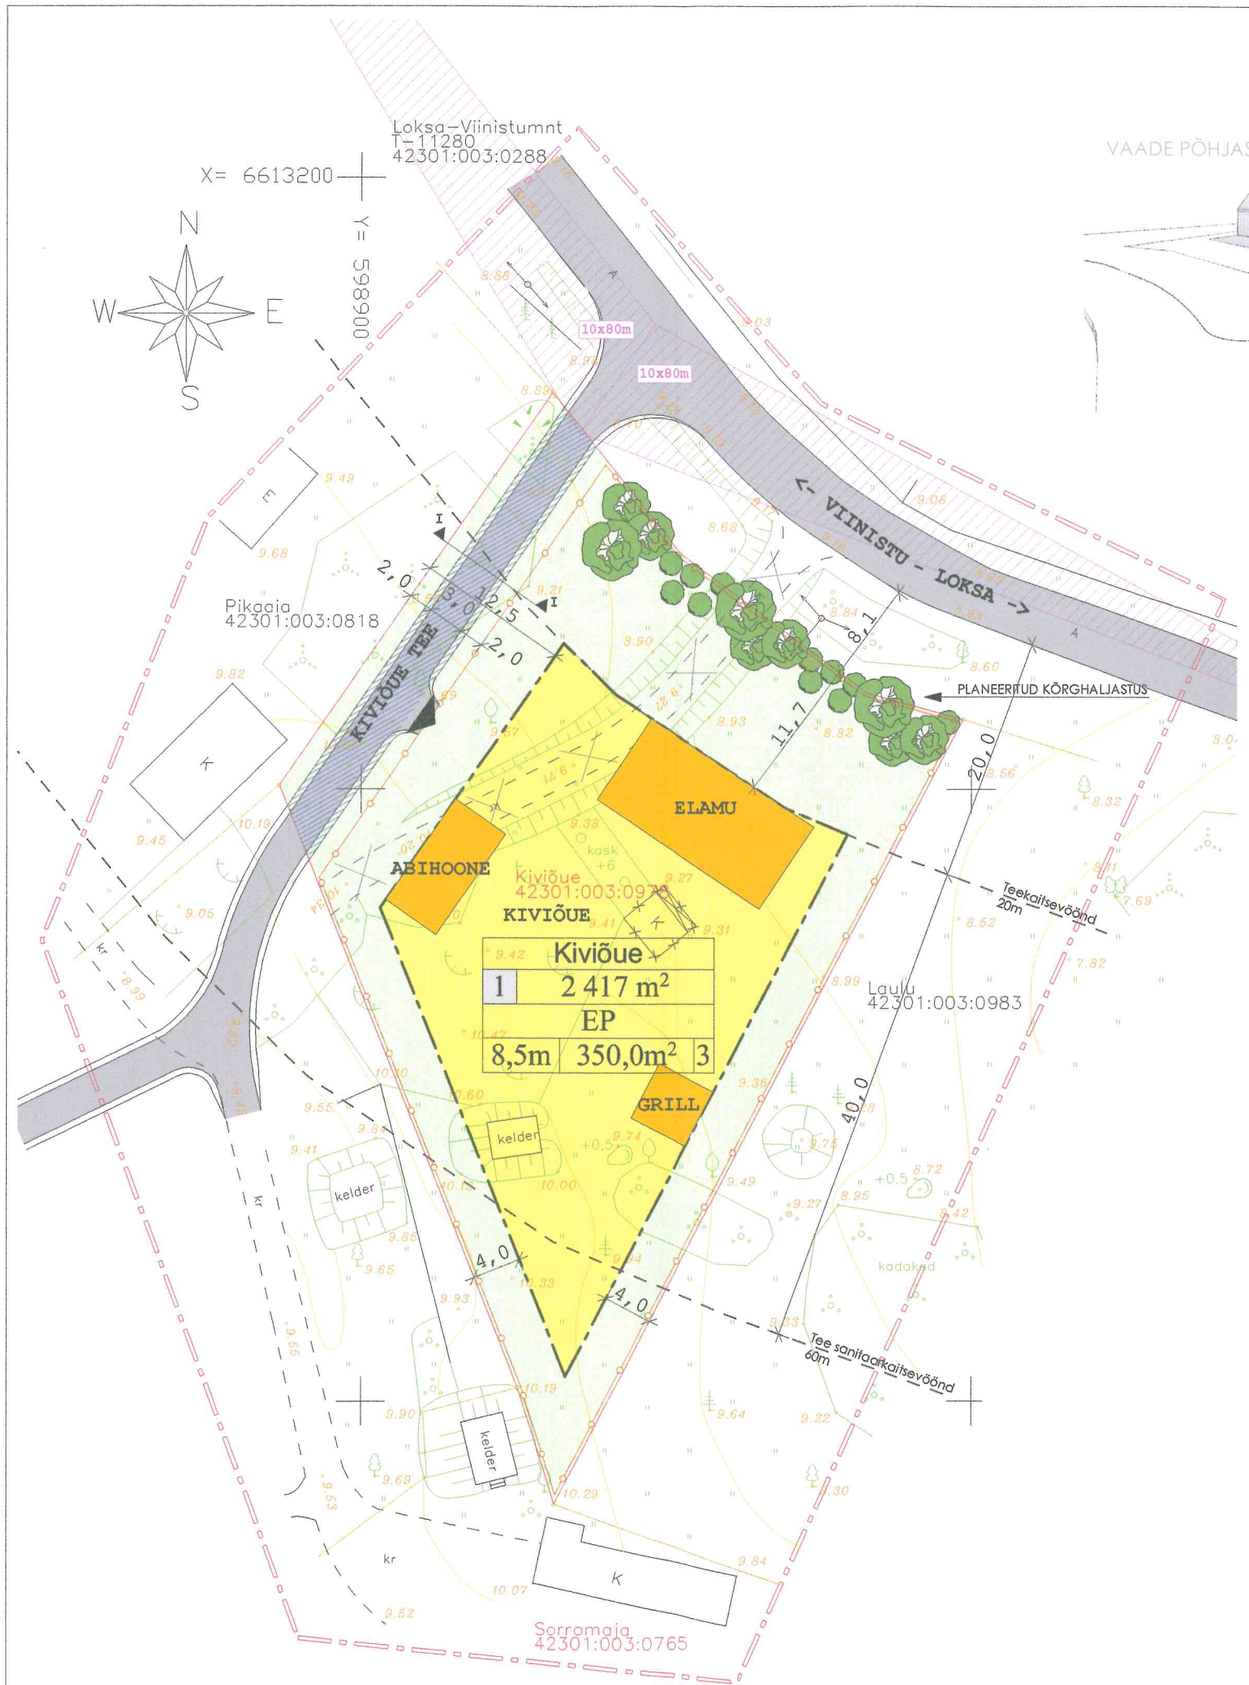


VAADE PÕHJAST

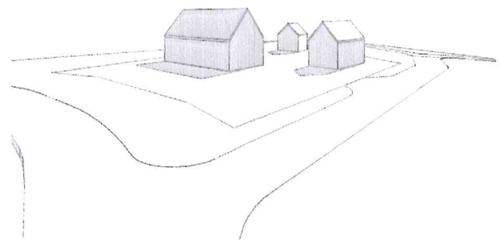



KIVIÕUE KINNISTULE MOODUSTATAVATE KRUNTIDE ANDMED

POSITSIOONI NR.	AADRESS	KRUNDI PLANEERITUD OTSTARVE VAST. KATASTRIÜKSUSE LIIGILE	KRUNDI PLANEERITUD SUURUS, m²	MOODUSTATAKSE KINNISTUSTEST	LIIDETAVATE-LAHUTATAVATE OSADE SUURUSED, m²	OSADE SENINE SIHTOTSTARVE VASTAVALT KATASTRIÜKSUSE LIIGILE
1	KIVIÕUE	E	2134	KIVIÕUE 42301:003:0978	2 417 - 2 417	MAATULUNDUSMAA

KIVIÕUE KINNISTU KOHTA ESITATAVAD NÄITAJAD

POSITSIOONI NR.	AADRESS	KRUNDI PLANEERITUD OTSTARVE VAST. KATASTRIÜKSUSE LIIGILE	KRUNDI PLANEERITUD SUURUS, m²	MAX. EHITUSALUNE PIND, m²	KRUNDI TÄISEHITUSE %	MAX. KORRUSELISUS	MAX. HOONETE ARV KRUNDIL	MAA SIHTOTSTARVE VAST. DETAILPLANEERINGU LIIGILE KRUNDI PLANEERITUD OTSTARVE VAST. KATASTRIÜKSUSE LIIGILE	SULETUD BRUTTOPIND m² SIHTOTSTARVE KAUPA VASTAVALT DETAILPLANEERINGU LIIGILE	SULETUD BRUTTOPIND m² SIHTOTSTARVE KAUPA VASTAVALT KATASTRIÜKSUSE LIIGILE	MAX. HOONE KÖRGUS, m	KATUSE KALLE, °	ERINÕUDED	MIN. TP ASTE
1	KIVIÕUE	E	2 417	350	14,5	2	3	EP	E	EP/700	E/700	8,5	38-43	-	TP-3

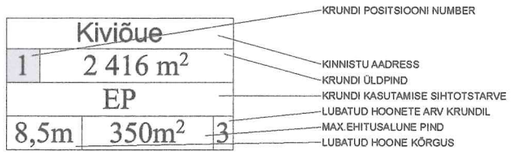

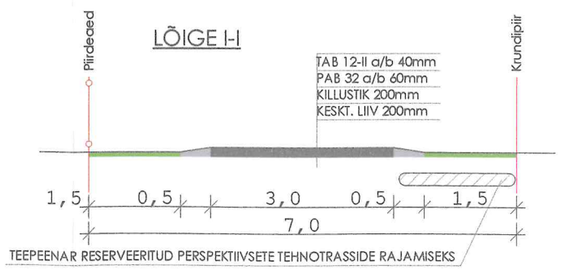

PLANEERITAVA ALA PIIR
KATASTRIPIIR
MOODUTSATAVA KRUNDI PIIR
KAITSEVÖÖNDID
PIIRDEAED
ELAMUMAA
ÕUEALA
SÕIDUTEE
ELAMU — SOOVITUSLIK HOONE PAIKNEMINE KRUNDIL
10x80m — NÄHTAVUSKOLMNURGAD
kelder — OL. OL. KELDER
K — LAMMUTATAV HOONE
kr — LIKVIDEERITAV KRUUSATEE
SERVITUUDIVAJADUS

MÄRKUSED:
KIVIÕUE TEELE RAJATAKSE 161,9m² SUURUNE JA 4m LAIUNE TEESERVITUUT.

RAIVO TABRI ARHITEKTUURIBÜROO
Reg. nr. 11904035
MTR nr. EEP001917
Pärnu mnt. 139c
Tallinn 11317
Tel: 650 9415
Fax: 650 9414
info@tabri.ee

Joonis:	Nr.:	Mõõtkava:
Põhijoonis	D-02	1:500

Objekti nimetus: Kiviõue kinnistu detailplaneering
Objekti aadress: Kiviõue kinnistu Viinistu küla, Kuusalu vald, Harjumaa
Tellija: Rain Jaanson

Töö nr.	Staadium:	Kuupäev:	Volitatud arhitekt IV:	Arhitekt:
14-03-07	DP	10.09.2010	Raivo Tabri	Siim Sepp