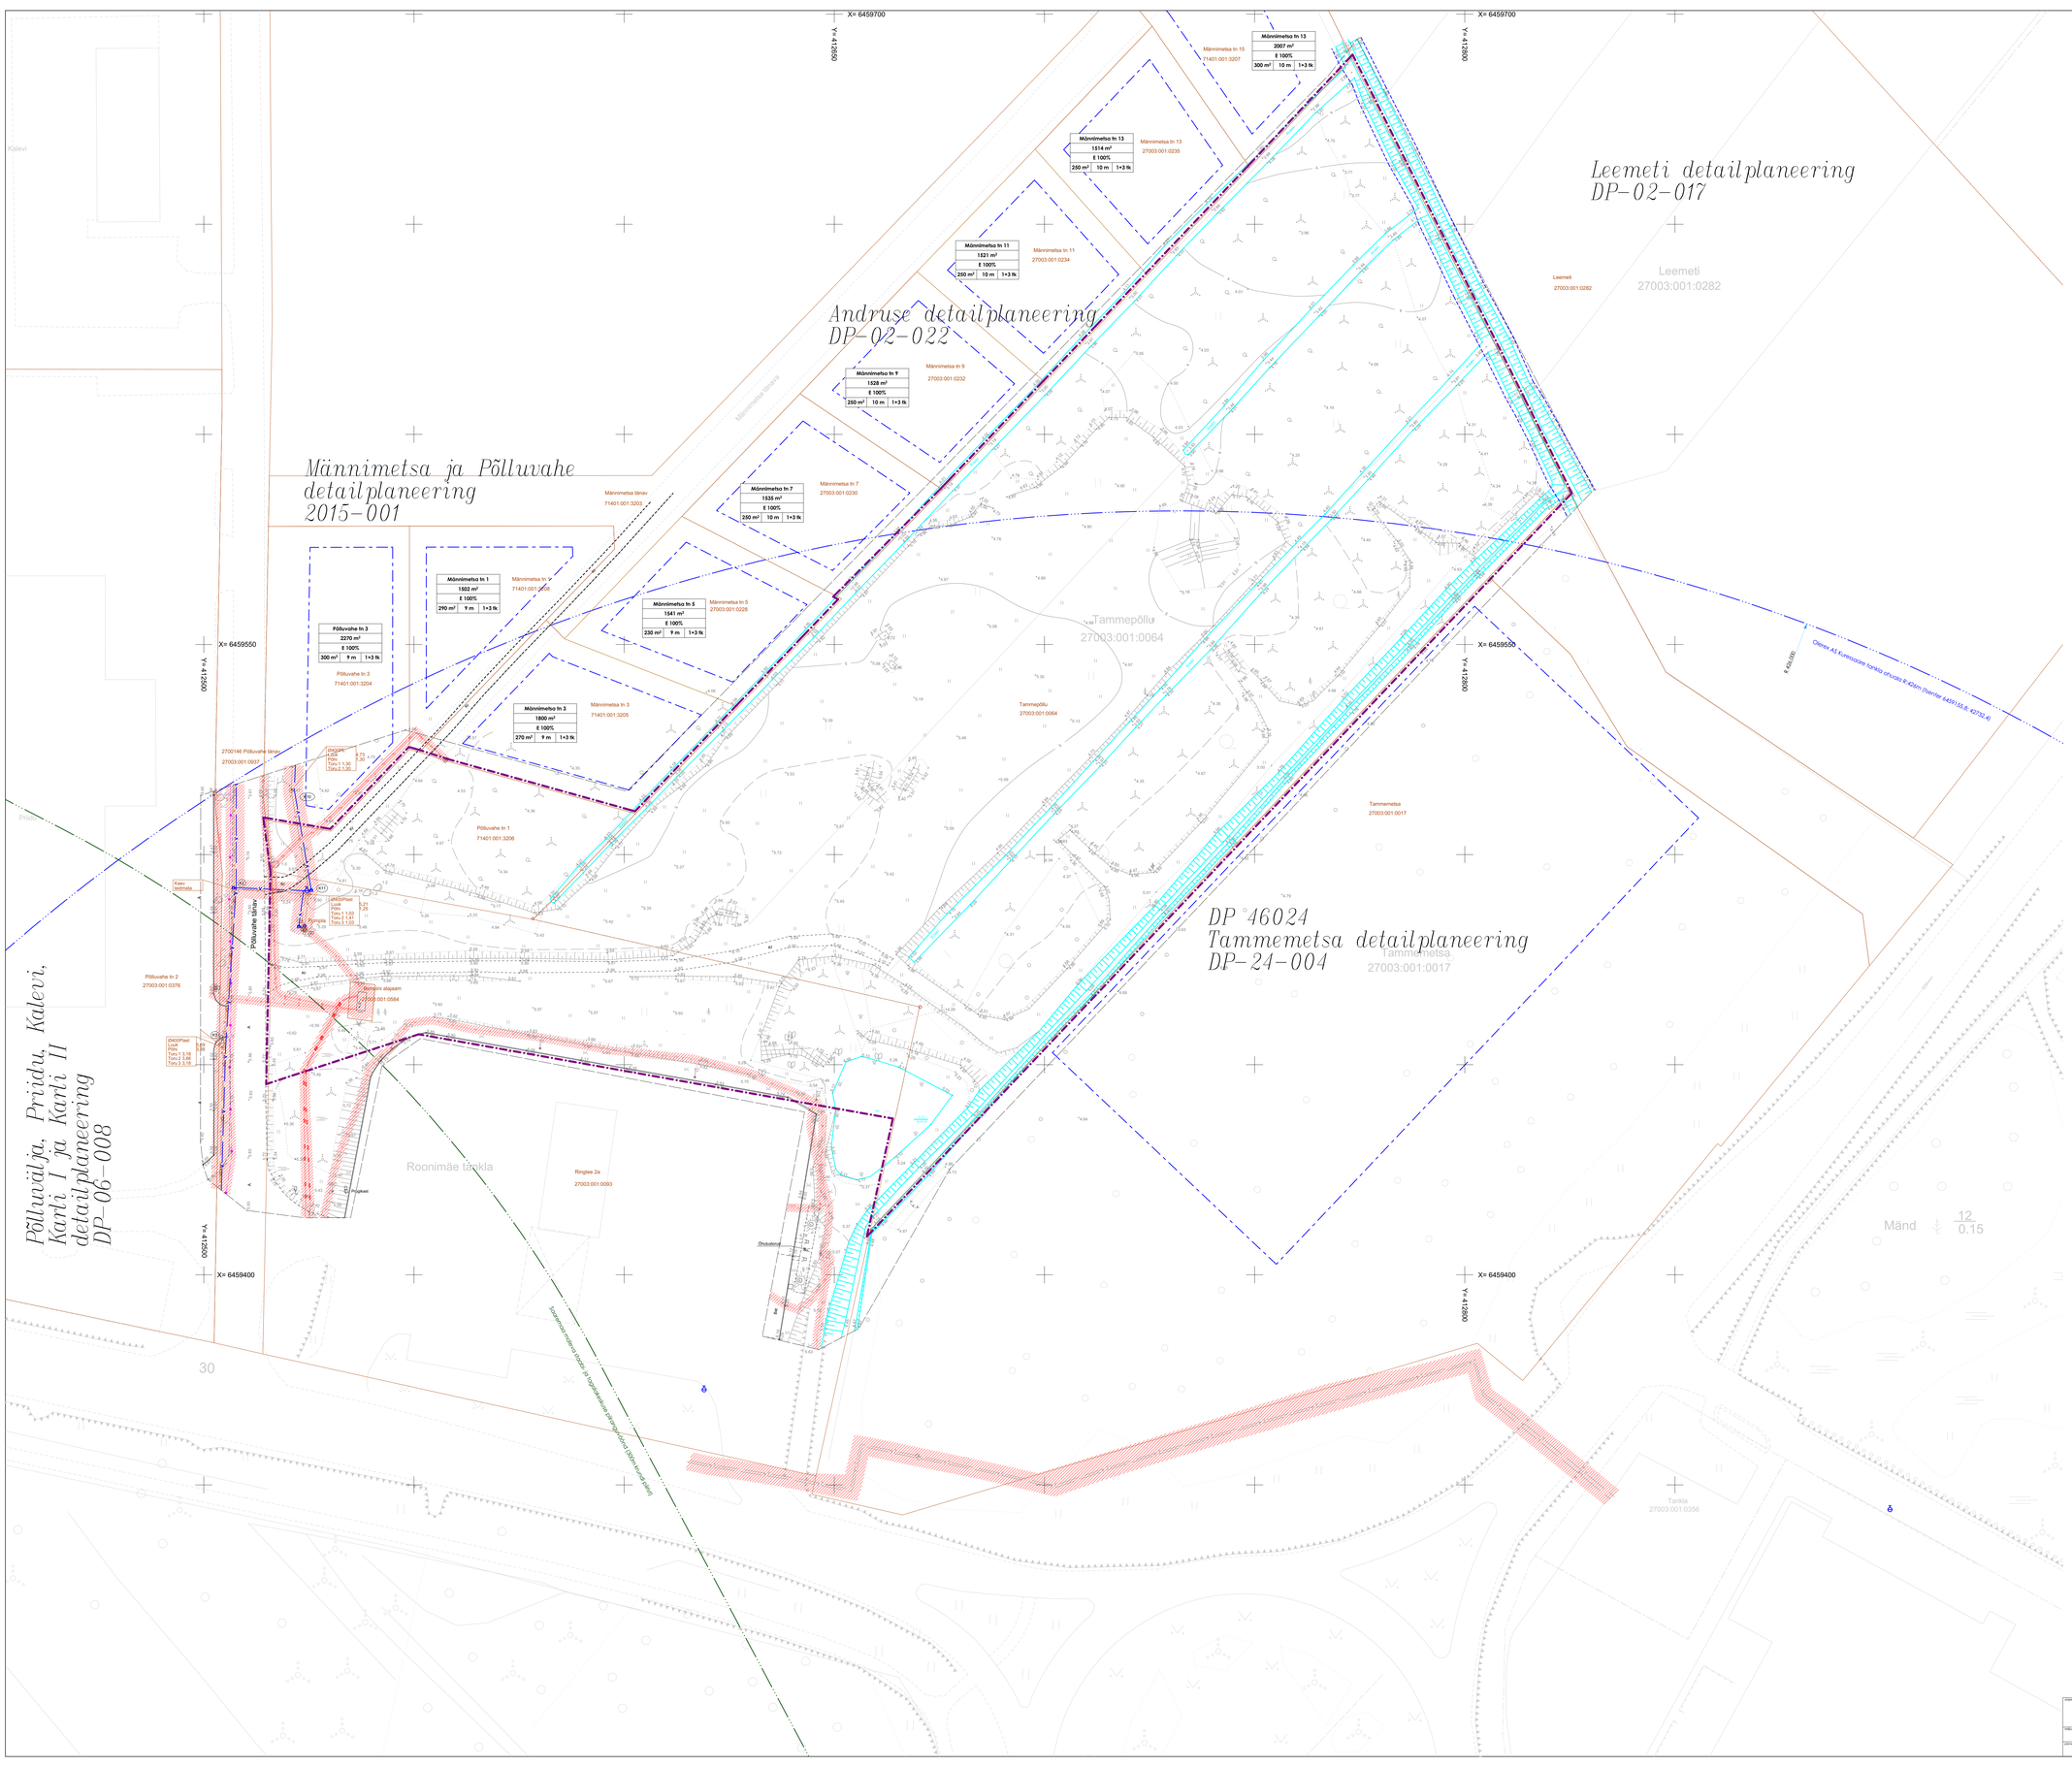

OÜ HADWEST	TÖÖ NR. T-24-325 2024
maamõõdubüroo	TÖÖ NIMI: Tammepõllu, Põlluvahe tn 1 ja Ringtee 2a katastriüksuste topo-geodeetiline uuring
Tallinna tn.58 Kuressaare 93818	
EG10500844-0001	AADRESS: Saare maakond, Saaremaa vald, Sõkassaare küla
JOONIS: Asendiplaan	

AMET	NIMI	ALLKIRI	KP	LEHT	LEHTI	MÕÕT
Vastutaja	T.Hion		15.07	1	1	1:500
Teostaja	K. Kallulaid		15.07			
Mõõdistaja	K. Kallulaid		15.07			

TEL: 45 56 470 hadwest@hadwest.ee

Märkused: Koordinaadid L-Est 97 süsteemis. Kõrgused EH2000 süsteemis
Katastriüksuse piirid Maa-amet 04.06.2024
Lähtereeper EV Hadese GNSS püsijaamade võrk

projekt:	**Tammepõllu detailplaneering** Tammepõllu, Sõkassaare küla, Saaremaa vald	joonise tiitelleht:	Tugiplaan
			DP-2
tellija:	**Trenord Haldus OÜ**		mõõt: 1:500
		koostamise kuupäev:	Saaremaa Vallavalitsus
planeerija:	**Asum Arhitektid OÜ** mtrl reg nr 10750297 info@asumarhitektid.ee, Suur-Sadama 7 Kuressaare	arhitekt:	Hannes Koppel, Kristel Telling
			töö nr.: DP24SP
			arhiiv nr.: AR
			staadium: DP
			kuupäev: 30/05/2025