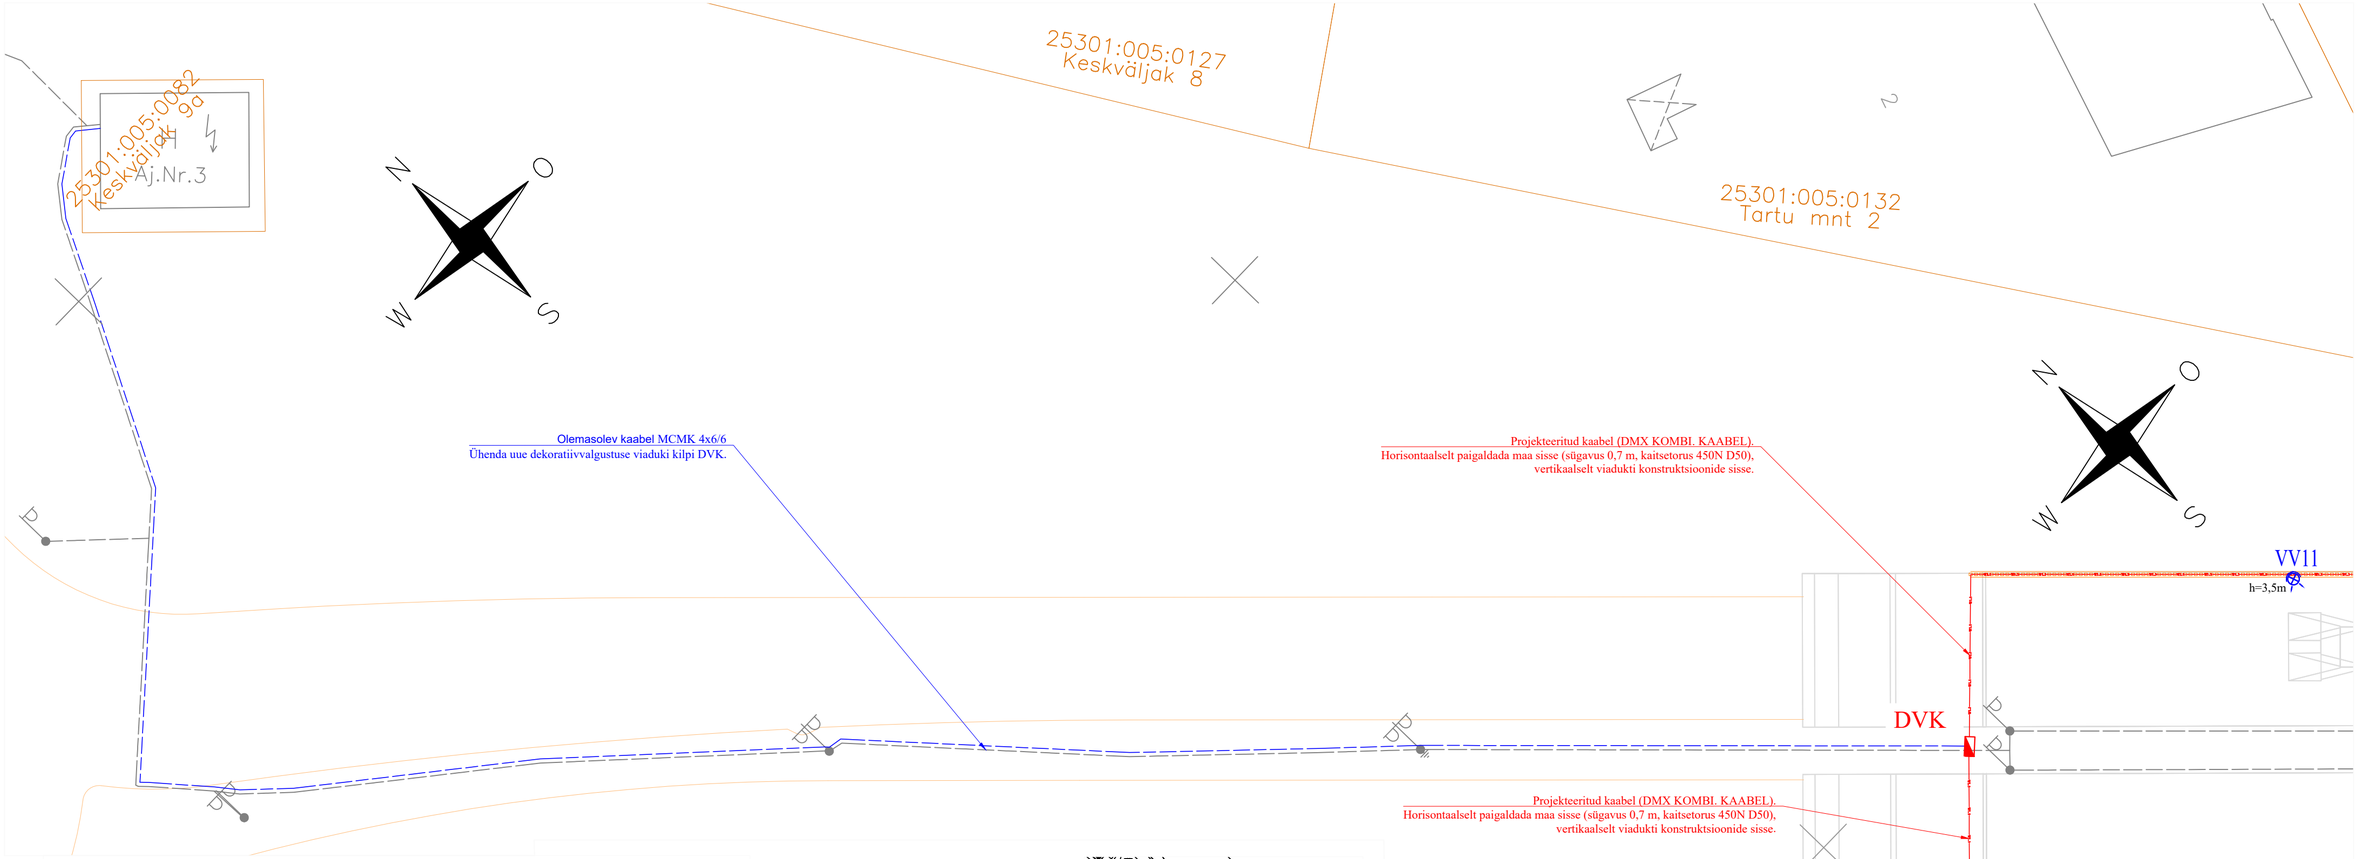

TINGMÄRGID:

- projekteeritud dekoratiivvalgustuse kilp DVK;
- olemasolev kaabel MCMK 4x6/6 ;
- DMX KOMBI. kaabel;
- LED-prožektor 139-1914 FLC230 IP66, LED-12/48W/RGBW DALI + DMX; (koos harukarbiga 86 x 86mm IP65);
- projekteeritud valgustiriputusrenn MEKA MEK 70 K;
- olemasolev liitumiskarp.

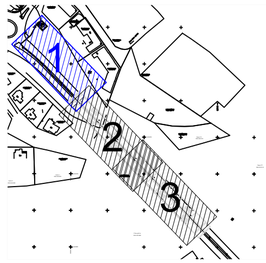

Töö nr:	Staadium	Projekti osa-joonise nr	Muudatus	Mõõtkava	Joonise nimetus:
0525_TP_EL	TP	EL-001		1:250	Asendiplaan.
Töö nimetus:	Jõhvi viadukti dekoratiivvalgustuse projekt.				Fail
Aadress:	3 Jõhvi-Tartu-Valga tee L9 (25301:005:0196), Jõhvi linn, Jõhvi vald, Ida-Viru maakond.				0525_TP_EL-4-01_Asendiplaan.pdf
Juhataja	S.Vinnikov			11.09.2025	
Vastutav	A. Shpakovskii			11.09.2025	
			Allkiri	Kuupäev	

A.V.R. ELEKTER OÜ
Ehitajate 128
Kohtla-Järve, 30222
Tel.: +372 33 77710
E-post: info@avr.ee

A4x3