


ISELOOMULIK RISTLÕIGE 1-1, SENTA KINNISTU JA ROOVEEPUMPLA RISTUMISKOHT

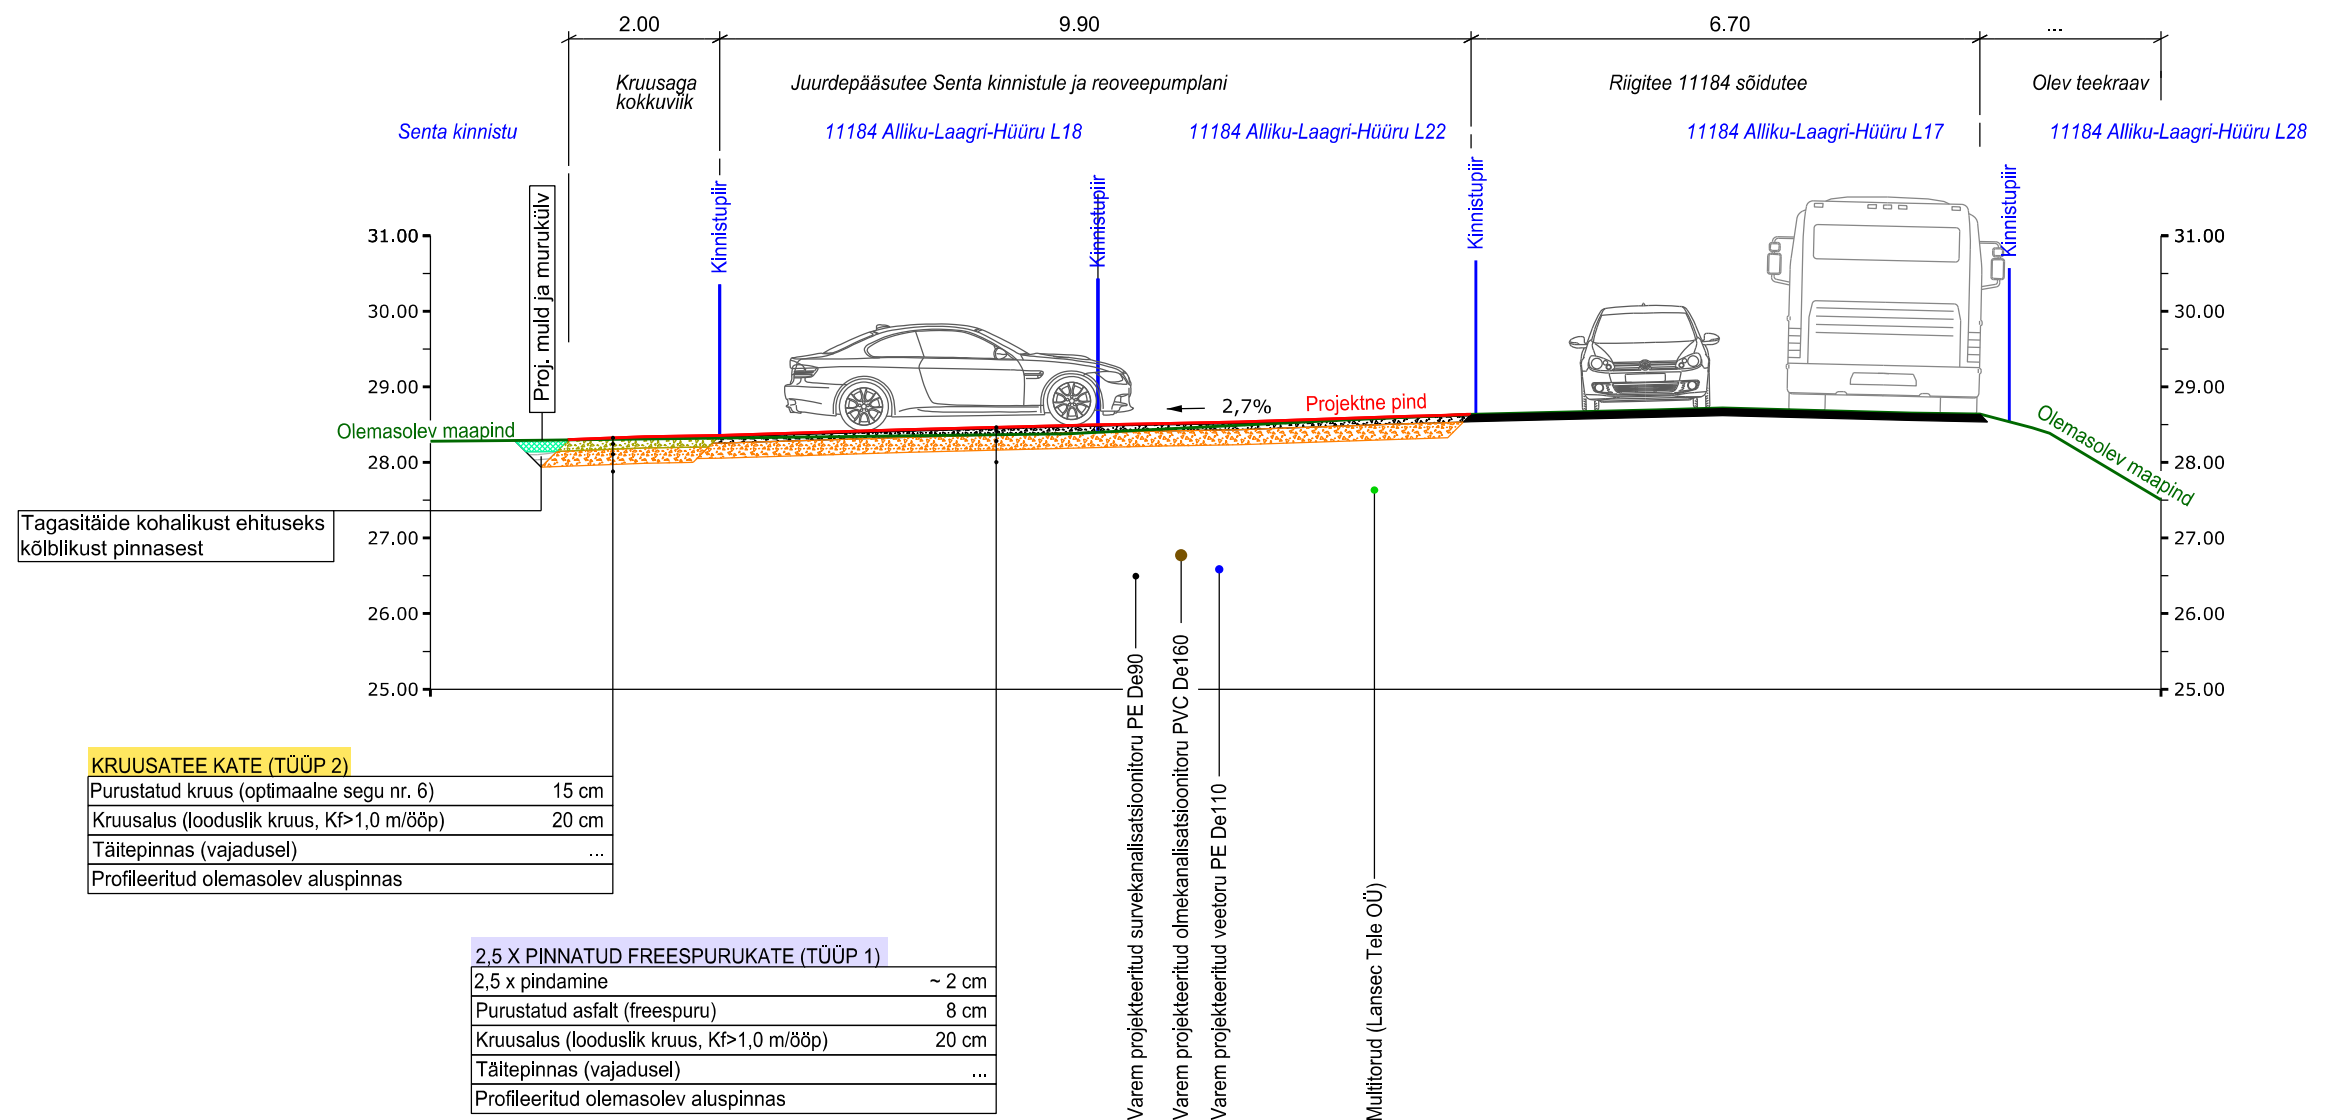

NIVELL EHTUS OÜ

Nivell Ehitus OÜ / Magdaleena tn 15-13 Tallinn
Harjumaa 11312
Tel. +372 53099258
magnar@nivellehitus.ee
Reg nr. 11402055
MTR nr. EEP004597

Projektijuht	
Projekteerija	Magnar Mäekivi
Kontrollis	Magnar Mäekivi
Joonestaja	

Tellija	Piret Laiverik	Töö nr.	23-09
Töö	Verner, Senta ja Käpa-Veski kinnistute juurdepääsuteede ehitusprojekt	Stadium	PP
Objekt	11184 Alliku-Laagri-Hüüru tee L17, Alliku küla, Saue vald, Harju maakond	Kuupäev	01.08.2023
Joonis	Iseloomulik ristlõige 1-1, Senta kinnistu rooveepumpla ristumiskoht	Möötkava	1:100
		Joonise nr.	TL-6-01