




KOOSKÕLASTATUD
Teehoiuteenistuse põhja osakonna
korrashoiu ja liikluskorralduse üksus
Jaan Saia, Harju maakonna liikluskorraldaja
02.05.2025. a reg. nr. 174119
Leht 5 lehti 7

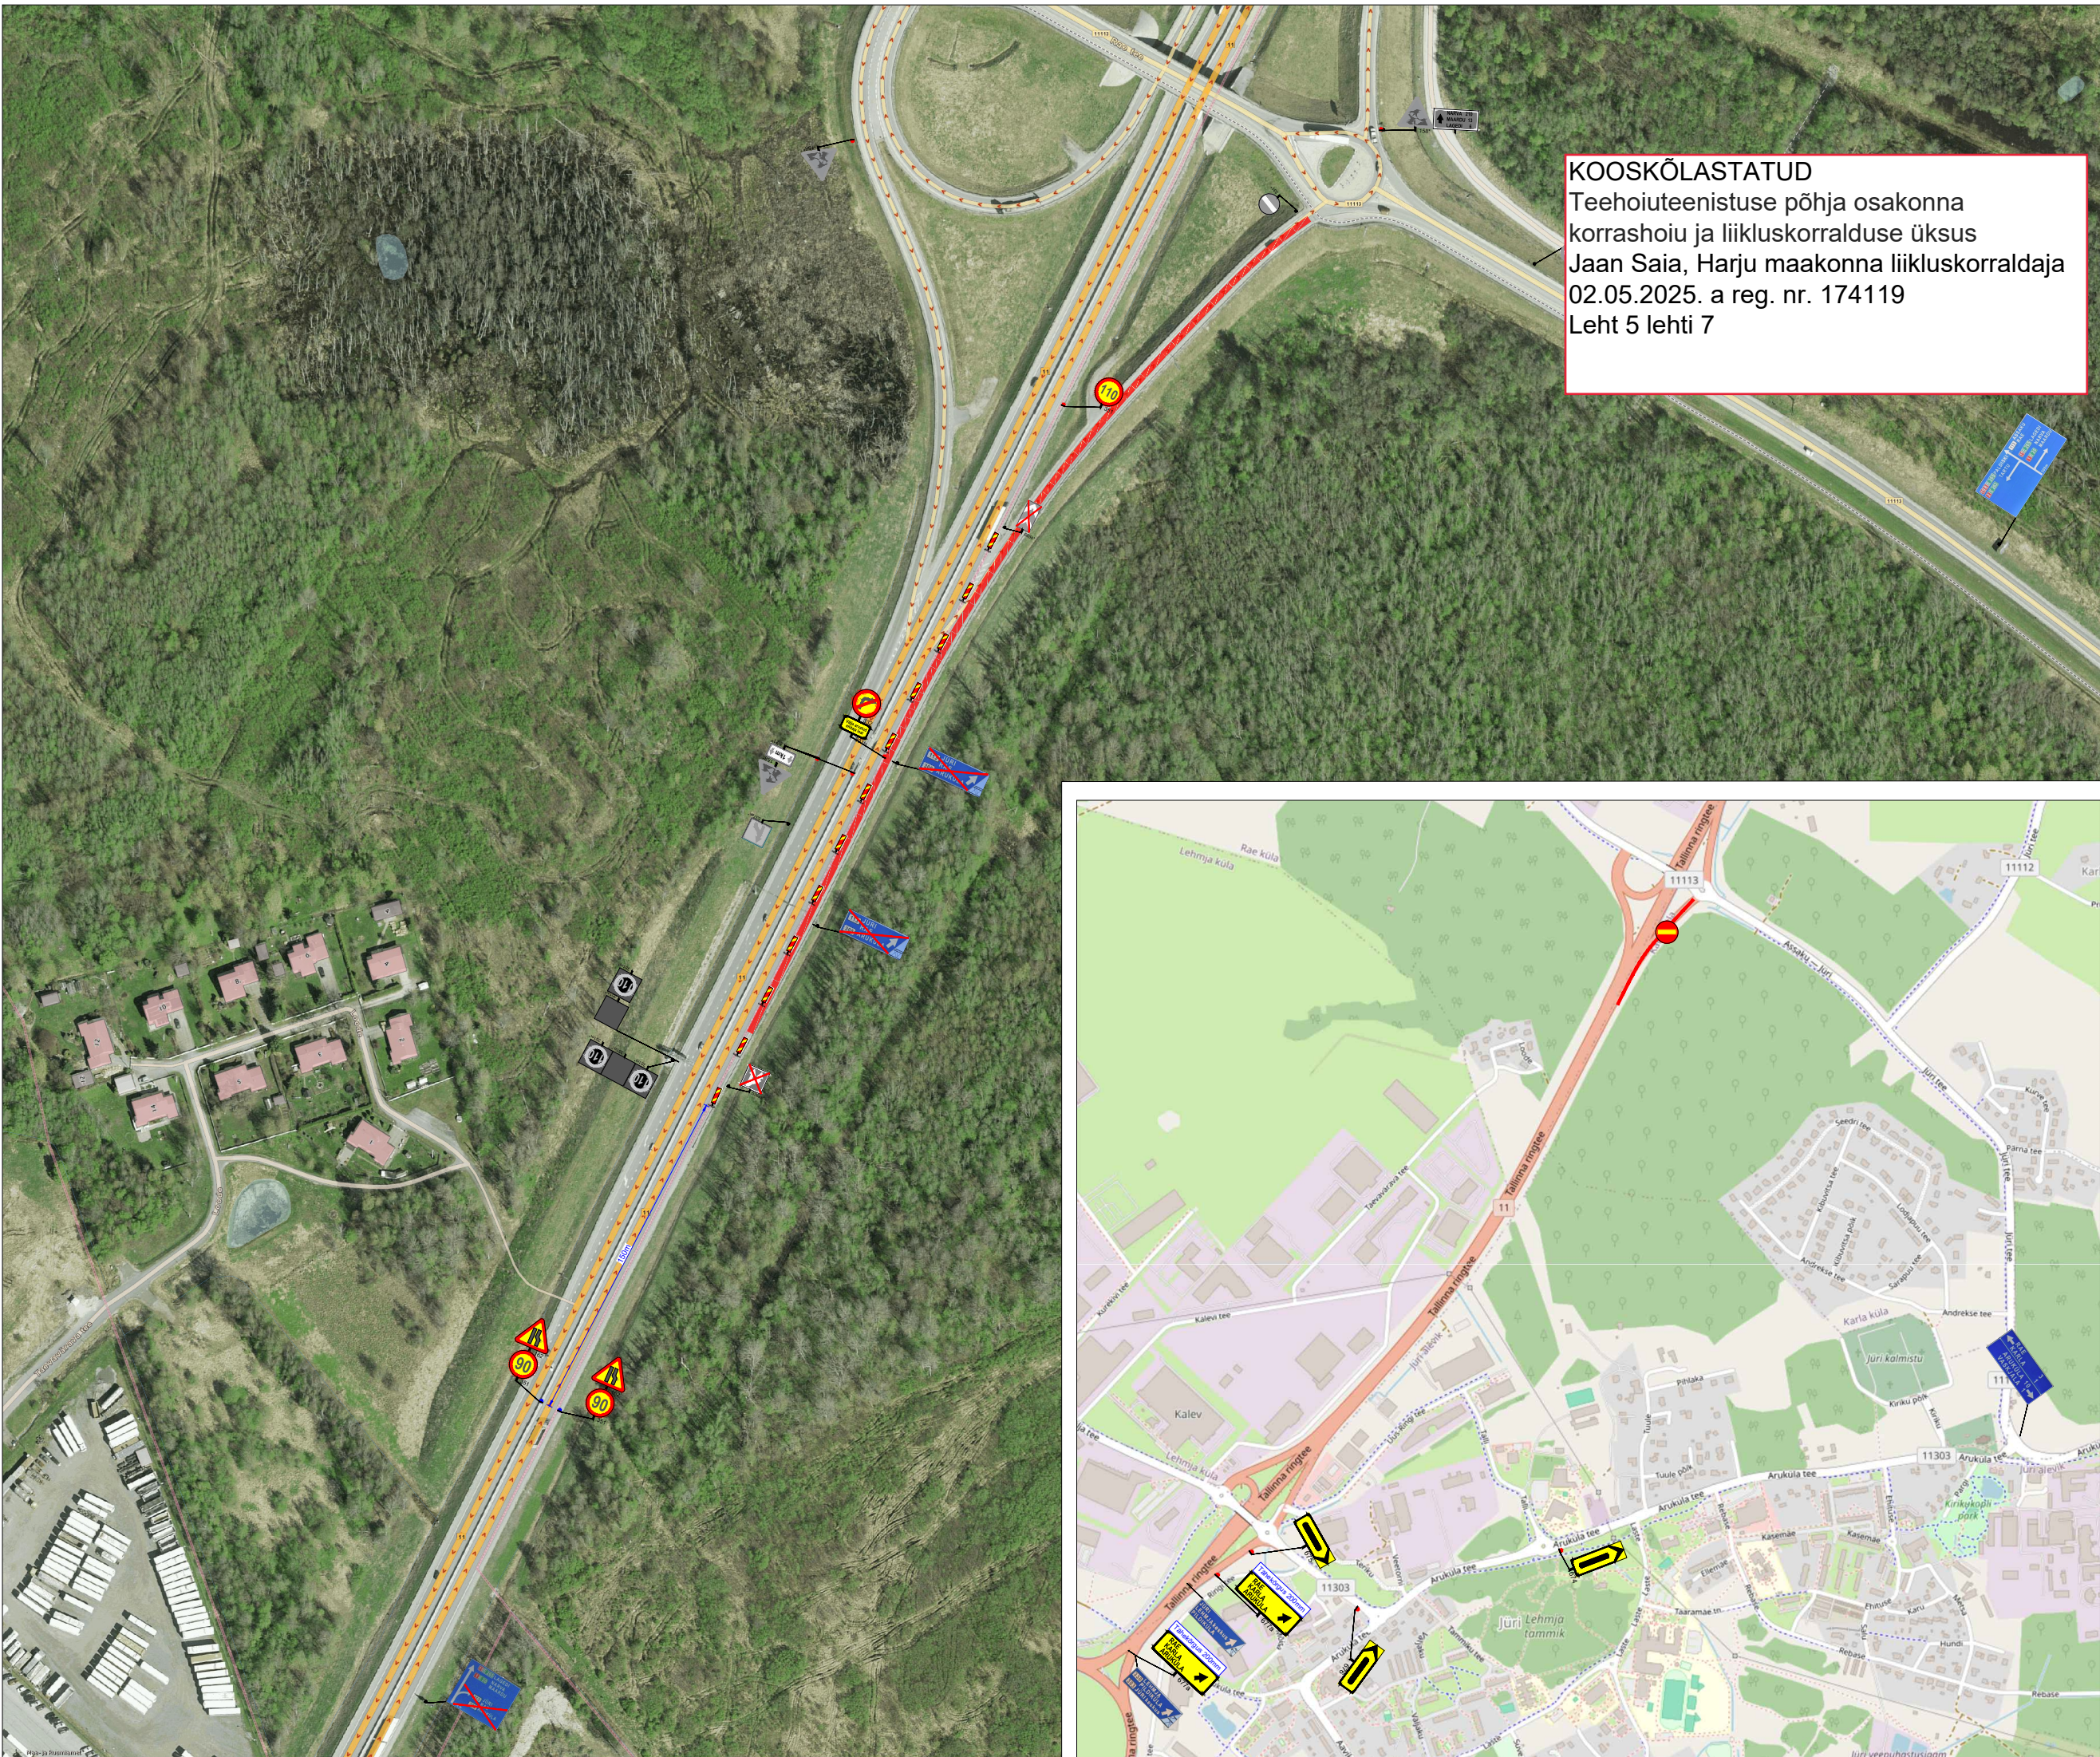

Ramudden OÜ, Reg. kood 12969700
Artelli 16/18, Tallinn.
Telefon: +372 622 9530 E-post: info@ramudden.ee

Projekti nimetus:
Riigitee 11 Tallinna ringtee km 6,0-9,7
keskkonnahoidliku taastusremondi
pilootprojekt

Joonise nimetus:
Ajutine liikluskorraldus. Rambli 3833
taastusremont

Objekti asukoht:
Riigitee 11 km 6.0-9.7, Lehmja küla,
Rae küla, Soodevahe küla,
Harju maakond

- Märkused:
- AKÖL: 523 autot ööpäevas, sõiduautosid 90%
 - Joonis kehtib koos joonisega JLT250422-1_1 Üldskeem

Kuupäev 30.04.2025	Töö nr. JLT250422-1	Joonise nr. 3
Tellija	AS Tref Nord Joonas Vuntus, +372 5611 1628, joonas@trefnord.ee	
Cad proj.	T. Toome, Tel: +372 5699 6991	
Kutsetunnistus nr. 193489 T. Rämmel Tegevusluba nr ELK000084		

- TINGMÄRGID:
-  Töötsoon
 -  Ajutine liiklusmärk
 -  Ajutine liiklusmärgi post
 -  Ol.olev liiklusmärk
 -  Ol.oleva liiklusmärgi post