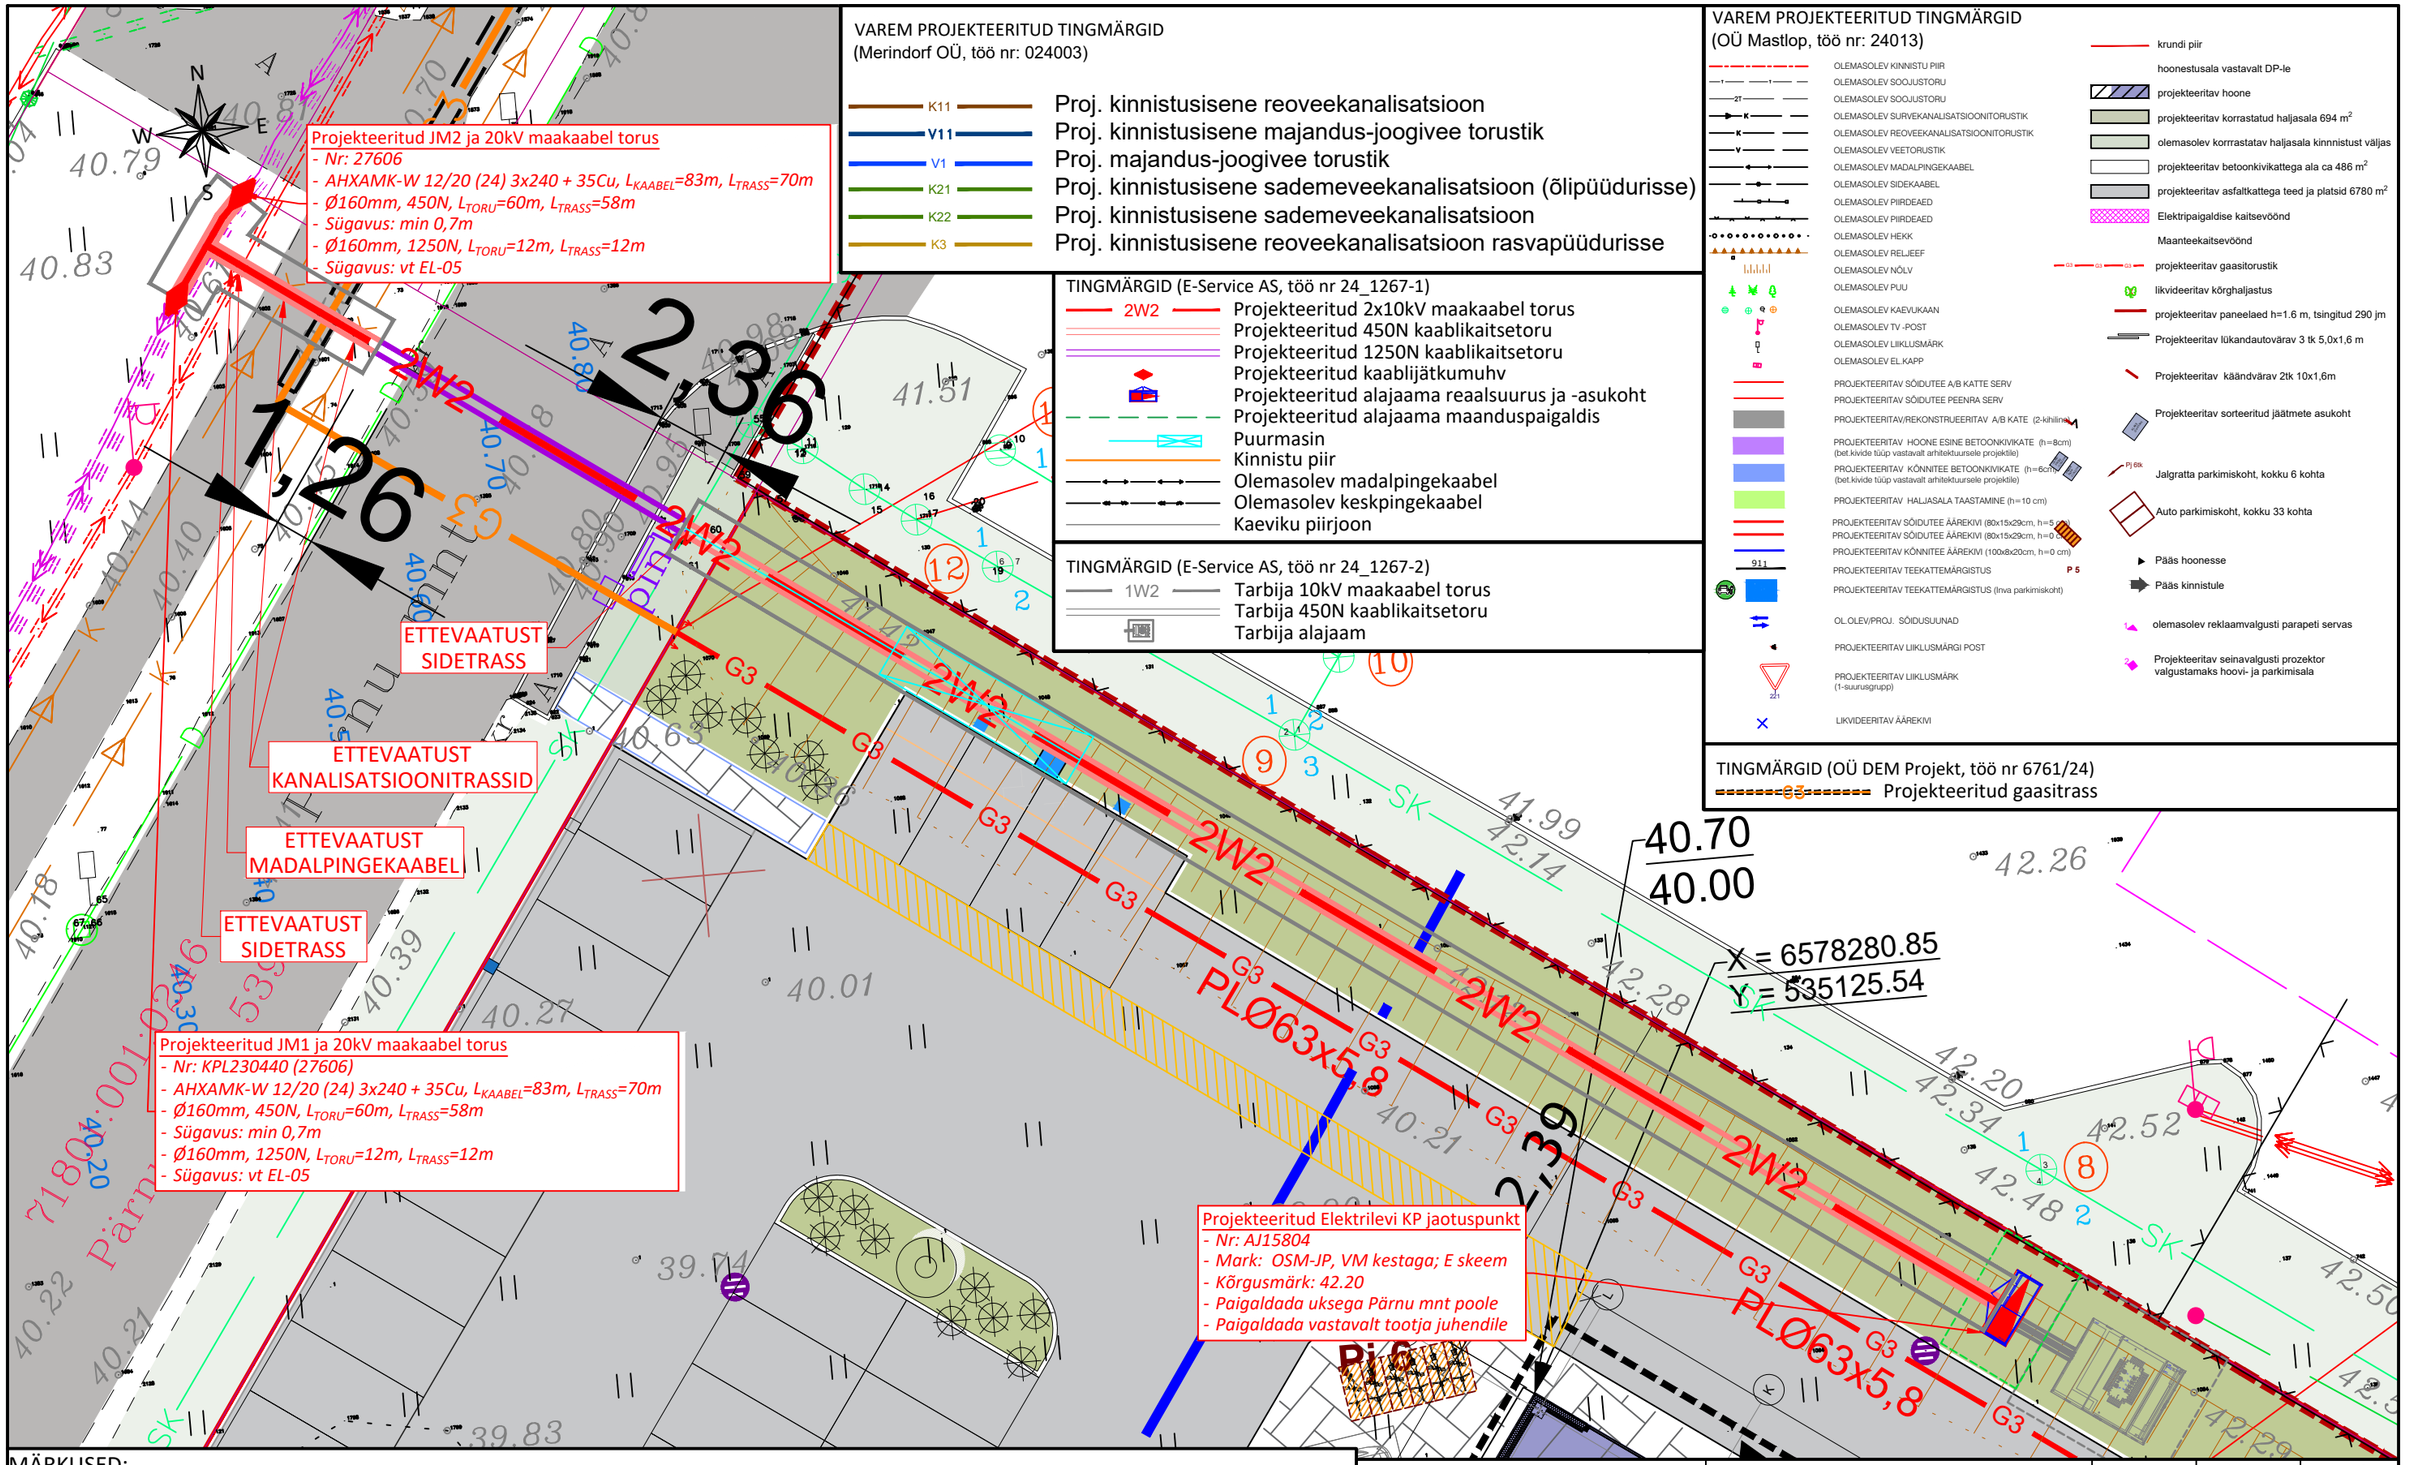

VAREM PROJEKTEERITUD TINGMÄRGID
(Merindorf OÜ, töö nr: 024003)

- K11 — Proj. kinnistusisene reoveekanalisatsioon
- V11 — Proj. kinnistusisene majandus-joogivee torustik
- V1 — Proj. majandus-joogivee torustik
- K21 — Proj. kinnistusisene sademeveekanalisatsioon (õlipüüdurisse)
- K22 — Proj. kinnistusisene sademeveekanalisatsioon
- K3 — Proj. kinnistusisene reoveekanalisatsioon rasvapüüdurisse

TINGMÄRGID (E-Service AS, töö nr 24_1267-1)

- 2W2 — Projekteeritud 2x10kV maakaabel torus
- Projekteeritud 450N kaablikaitsetoru
- Projekteeritud 1250N kaablikaitsetoru
- Projekteeritud kaablijätkumuhv
- Projekteeritud alajaama reaalsuurus ja -asukoht
- Projekteeritud alajaama maanduspaigaldis
- Puurmasin
- Kinnistu piir
- Olemasolev madalpingekaabel
- Olemasolev keskpingekaabel
- Kaeviku piirjoon

TINGMÄRGID (E-Service AS, töö nr 24_1267-2)

- 1W2 — Tarbija 10kV maakaabel torus
- Tarbija 450N kaablikaitsetoru
- Tarbija alajaam

VAREM PROJEKTEERITUD TINGMÄRGID
(OÜ Mastlop, töö nr: 24013)

- OLEMASOLEV KINNISTU PIIR
- OLEMASOLEV SOOJUSTORU
- OLEMASOLEV SOOJUSTORU
- OLEMASOLEV SURVEKANALISATSIOONITORUSTIK
- OLEMASOLEV REOVEEKANALISATSIOONITORUSTIK
- OLEMASOLEV VEETORUSTIK
- OLEMASOLEV MADALPINGEKAABEL
- OLEMASOLEV SIDEKAABEL
- OLEMASOLEV PIIRDEAED
- OLEMASOLEV PIIRDEAED
- OLEMASOLEV HEKK
- OLEMASOLEV REL/EEF
- OLEMASOLEV NÕLV
- OLEMASOLEV PUU
- OLEMASOLEV KAEVUKAAN
- OLEMASOLEV TV -POST
- OLEMASOLEV LIIKLUSMÄRK
- OLEMASOLEV EL.KAPP
- PROJEKTEERITAV SÕIDUTEE A/B KATTE SERV
- PROJEKTEERITAV SÕIDUTEE PEENRA SERV
- PROJEKTEERITAV/REKONSTRUEERITAV A/B KATE (2-kihiline)
- PROJEKTEERITAV HOONE ESINE BETOONKIVIKATE (h=8cm) (bet.kivide tüüp vastavalt arhitektuursele projektile)
- PROJEKTEERITAV KÕNNITEE BETOONKIVIKATE (h=6cm) (bet.kivide tüüp vastavalt arhitektuursele projektile)
- PROJEKTEERITAV HALJASALA TAASTAMINE (h=10 cm)
- PROJEKTEERITAV SÕIDUTEE ÄÄREKIVI (80x15x29cm, h=5)
- PROJEKTEERITAV SÕIDUTEE ÄÄREKIVI (80x15x29cm, h=0)
- PROJEKTEERITAV KÕNNITEE ÄÄREKIVI (100x8x20cm, h=0 cm)
- PROJEKTEERITAV TEEKATTEMÄRGISTUS
- PROJEKTEERITAV TEEKATTEMÄRGISTUS (Inva parkimiskoht)
- OL.OLEV/PROJ. SÕIDUSUUNAD
- PROJEKTEERITAV LIIKLUSMÄRGI POST
- PROJEKTEERITAV LIIKLUSMÄRK (1-suurusgrupp)
- LIKVIDEERITAV ÄÄREKIVI

- krundi piir
- hoonestusala vastavalt DP-le
- projekteeritav hoone
- projekteeritav korrastatud haljasala 694 m²
- olemasolev korrastatav haljasala kinnnistust väljas
- projekteeritav betoonkivikattega ala ca 486 m²
- projekteeritav asfaltkattega teed ja platsid 6780 m²
- Elektripaigaldise kaitsevöönd
- Maanteekaitsevöönd
- projekteeritav gaasitorustik
- likvideeritav kõrghaljastus
- projekteeritav paneelaed h=1.6 m, tsingitud 290 jm
- Projekteeritav lükandautovärav 3 tk 5,0x1,6 m
- Projekteeritav käändvärav 2tk 10x1,6m
- Projekteeritav sorteeritud jäätmete asukoht
- Jalgratta parkimiskoht, kokku 6 kohta
- Auto parkimiskoht, kokku 33 kohta
- Pääs hoonesse
- Pääs kinnistule
- olemasolev reklaamvalgusti parapeti servas
- Projekteeritav seinavalgusti prozektor valgustamaks hoovi- ja parkimisala

TINGMÄRGID (OÜ DEM Projekt, töö nr 6761/24)

- G3 — Projekteeritud gaasitrass

MÄRKUSED:

1. Projekt on koostatud lähtuvalt Elektrilevi OÜ lähteülesandest nr: 467327.
2. Projekti asendiplaani koostamiseks on kasutatud:
   - Põhiprojekti alusplaani: Kuvaja OÜ; töö nr: AS-4-02; kuupäev: 2024.
   - Teedeehituse projekti: OÜ Maslop; töö nr: 24013; kuupäev: 2024.
   - Torustike projekti: OÜ Merindorf; töö nr: 024003; kuupäev: 2024.
   - Gaasitrassi projekti: OÜ DEM Projekt; töö nr: 6761/24; kuupäev: 2024.
3. Kaablite paigaldamisel teiste tehnorajatiste kaitsetsoonides lähtuda vastava tehnorajatise kaitsevööndis tegutsemise korrast.
4. Kaablite ristumisel teiste tehnorajatiste trassidega tagada normide kohased vahekaugused.

Tellija: Elektrilevi OÜ			Joonis: Asendiplaan	Joonise nr	Mõõtkava / Leht
				EL-01	1:200 / A3 — 1/1
Staadium	Tööprojekt		Töö nimetus: Inchcape Autokeskuse liitumine keskpingel	Muudatus	Kuupäev
Koostas	R. Kerde				
Kontrollis	V. Sooäär				
			Aadress: Pärnu mnt 539, jälgimäe küla, Saku vald		
Töö nr	24_1267-1				
Kuupäev	24.04.2024		24_1267-1_TP_EL-01_Asend_240424_RK		

E-SERVICE ELEKTRITÖÖD
Salve 2a Tallinn 11612
Tel: (+372) 6 701 066
www.eservice.ee
Elektritööde reg.nr.: EL10360030-0001