


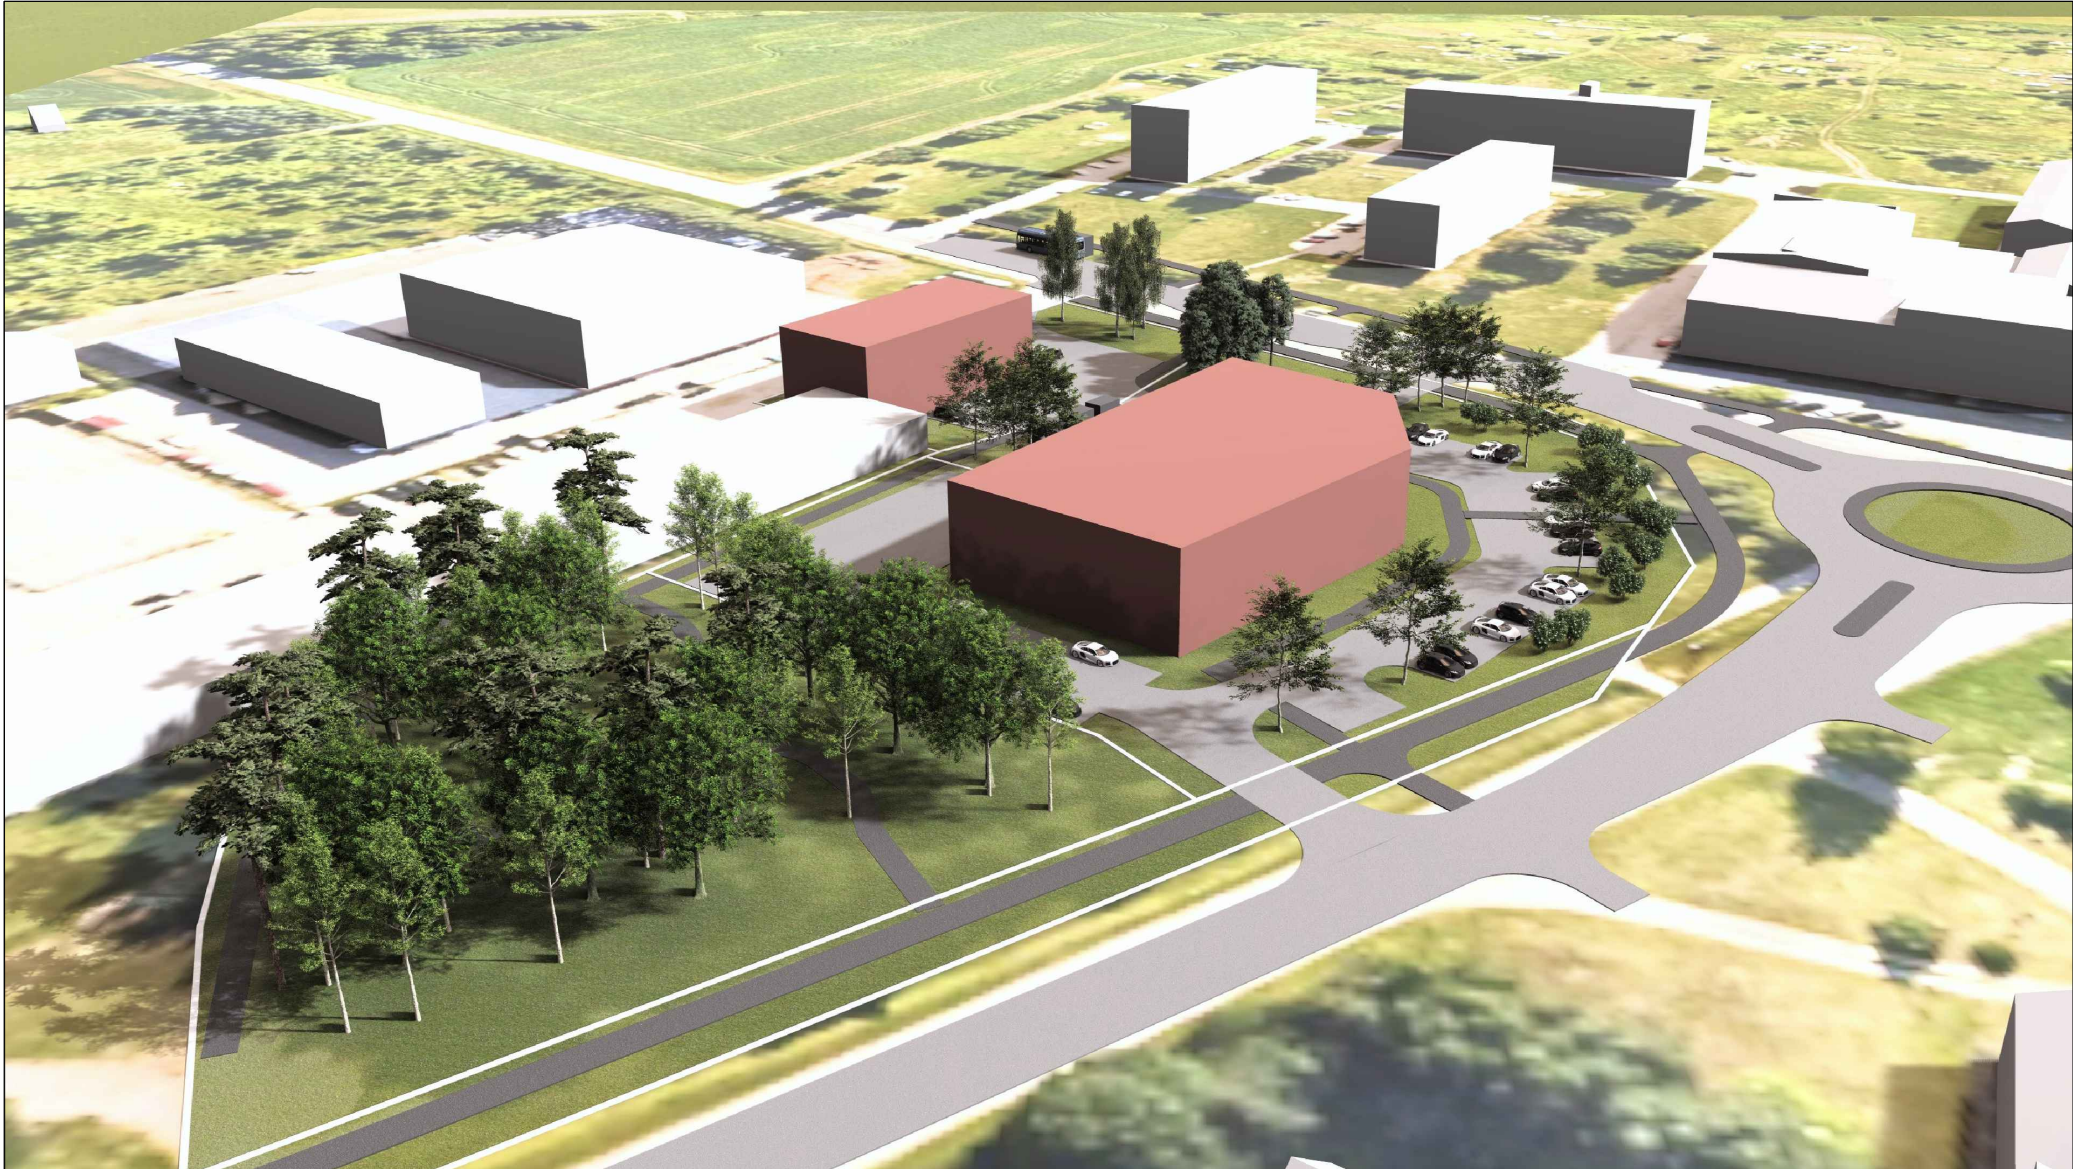

Alusjoonised: Maa- ja Ruumiameti ortofoto ja 3D kaart (08.07.2026)

VÄLIPROJEKT

Välisprojekt OU, reg nr 4339541
Sepavälja 33, Tartu, info@vallprojekt.ee

Töö nr:	DP-202569		
Töö nimi:	ROIU ALEVIKUS ASUVA MÄNNASTE KATASTRÜKSUSE NING LÄHIALA DETAILPLANEERING		
Asukoht:	ROIU ALEVIK, KASTRE VALD, TARTU MAAKOND		
Planeeringu korraldaja:	KASTRE VALLAVALITSUS		
Planeerija:	LIIS ALVER Ruumilise keskkonna planeerija, tase 7	Joonise nimetus:	ILLUSTRATSIOON
Planeeringust huvitatud isik:	KASTRE VALLAVALITSUS	Mõõtkava:	1:2000
		Formaat:	A3
		Joonise nr:	6
		Kuupäev:	09.07.2026