
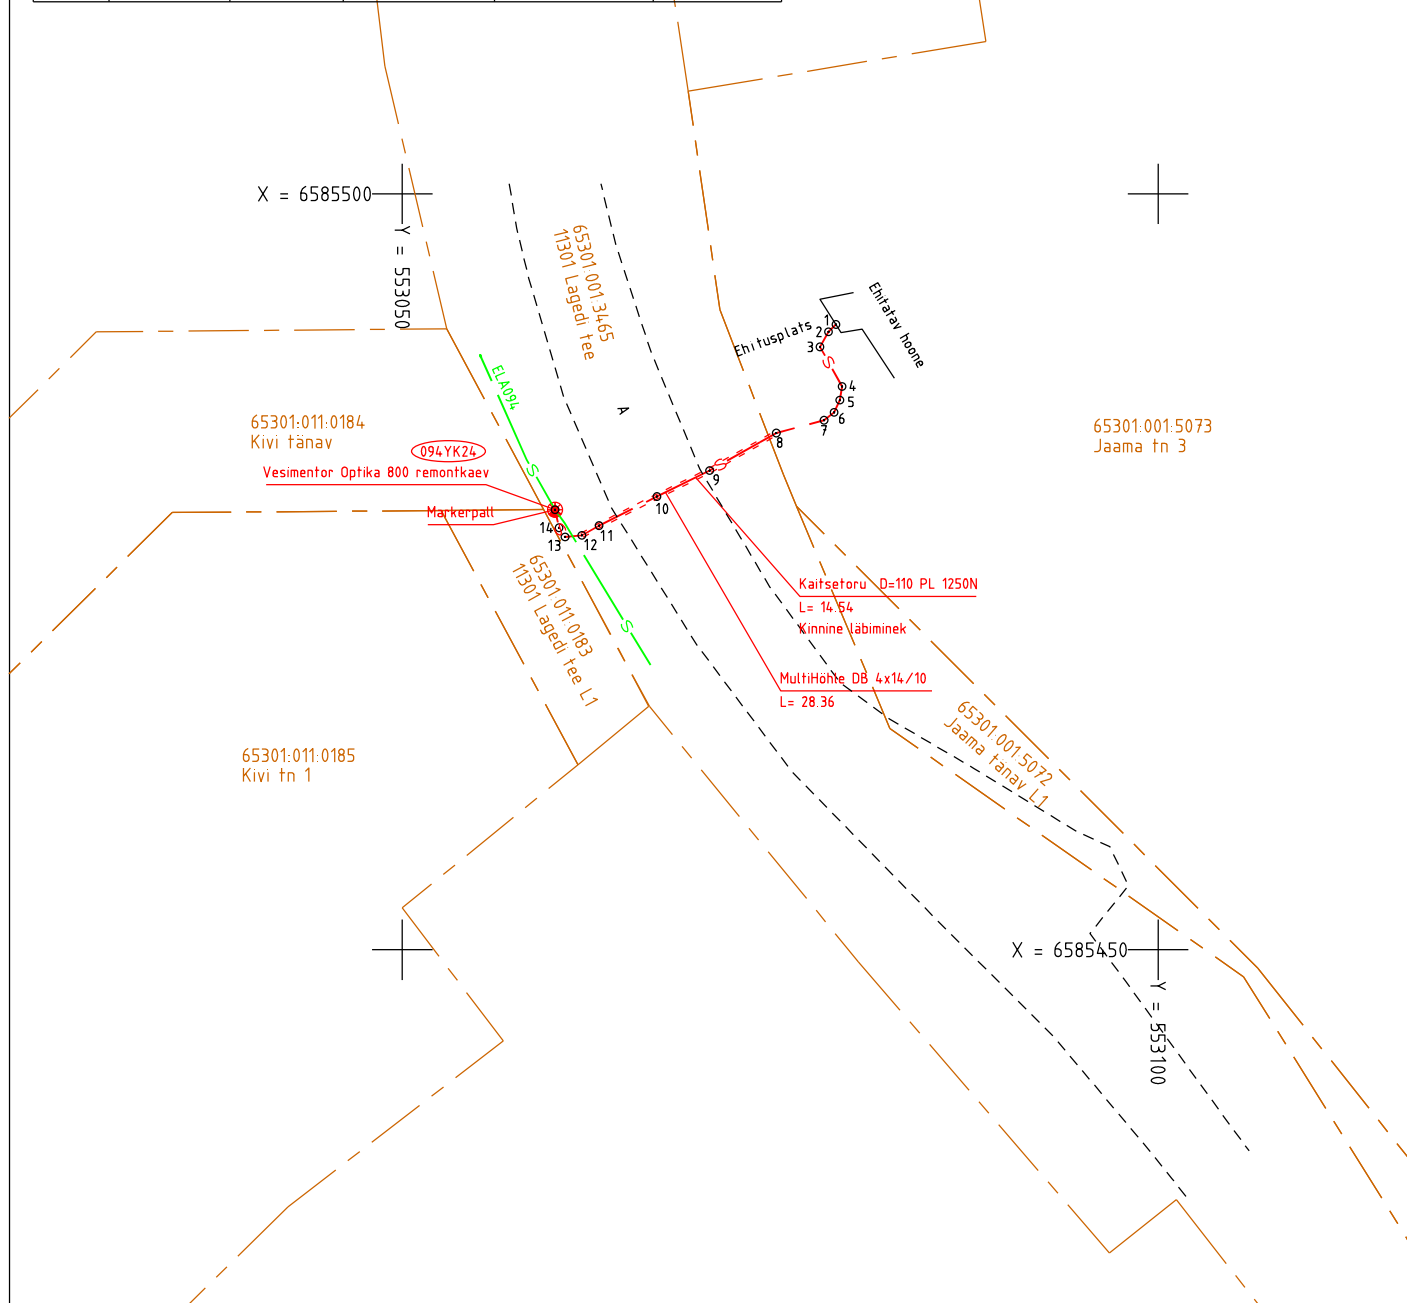


Liinirajatise paigaldussügavuse koordinaatide tabel

Punkti nr	Koordinaadid		Liinirajatise sügavus maapinnast h (m)	Liinirajatise kõrgus (EH-2000 süsteem) z (m)	Märkused
	x	y			
1	6585491.36	553078.69	-	36.46	hoone
2	6585490.88	553078.20	-	36.44	avatud kaevik
3	6585489.88	553077.63	-	36.68	avatud kaevik
4	6585487.26	553079.09	-	36.93	avatud kaevik
5	6585486.35	553078.95	0.30	36.49	käänupunkt
6	6585485.55	553078.57	0.90	35.92	käänupunkt
7	6585485.02	553077.90	1.00	35.83	käänupunkt
8	6585484.18	553074.75	1.00	36.01	kaitseforu
9	6585481.69	553070.33	1.20	35.80	käänupunkt
10	6585479.98	553066.84	1.60	35.62	käänupunkt
11	6585478.05	553063.02	1.30	35.86	käänupunkt
12	6585477.41	553061.88	1.20	35.98	kaitseforu
13	6585477.31	553060.77	1.10	36.05	käänupunkt
14	6585477.91	553060.37	1.00	36.08	käänupunkt
094YK24	6585479.11	553060.11	0.90	36.16	jätukaev

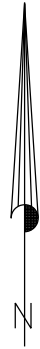

**MÄRKUSED:**

Kõrgused EH2000 süsteemis  
 Koordinaadid L-EST97 süsteemis  
 Plaanil kajastatud piirid Maa-ameti andmete põhjal seisuga 01.10.2021. (kihil "PIIR" esitatud piirjoonte asukohad on informatiivsed)

Töö nr. 6668T		Objekt: Rae vald Lagedi alevik Jaama tn 3 kortermaja sideühendus			koostatud: 11.02.2022
Objekti aadress		Mõõtkaava 1:500	Leht 1	Lehti 1	fail: 6668T Joonis
Koostas	Minna Mittal	Joonis: Siderajatiste teostusjoonis			
Kontrollis	M.Sepp				

**Kirjanurk**  
 EEG000316; 686 MA-k  
 TEL003987  
 Hievälja tee 20 Oru küla  
 Kose vald Harju maakond  
 tel: +3725209235