




Ristmävli R1
Kinnine läbindamine suundpuurimise teel
M 1:250

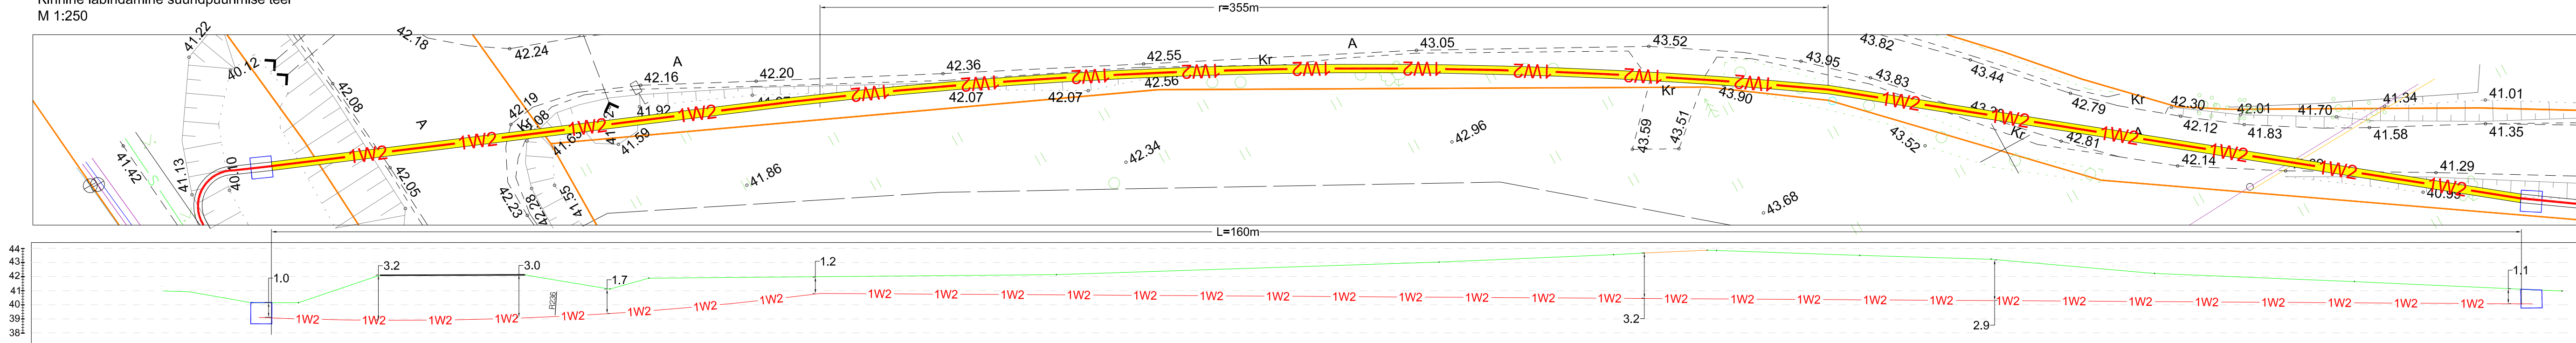


Ristmävli R2
Kinnine läbindamine suundpuurimise teel
M 1:250

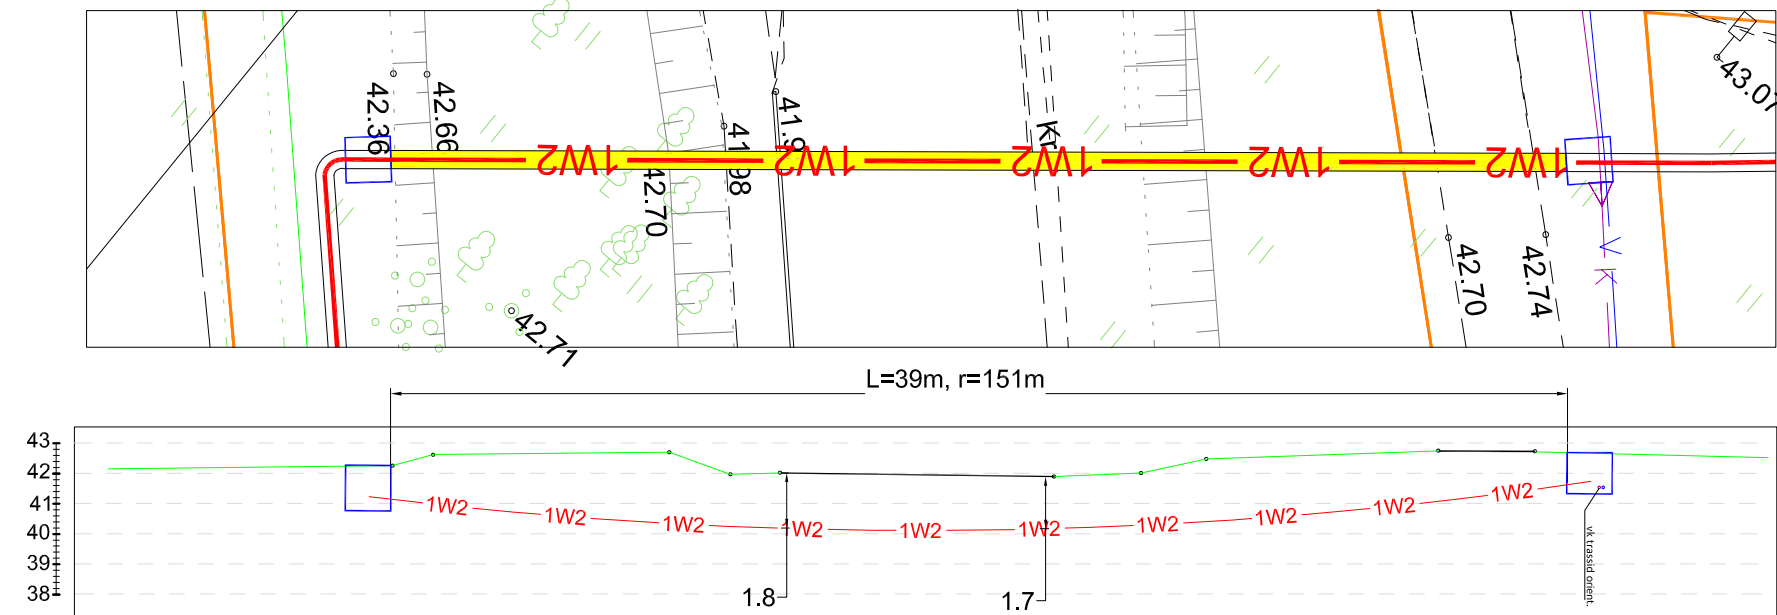

Ristmävli R3
Kinnine läbindamine suundpuurimise teel
M 1:250

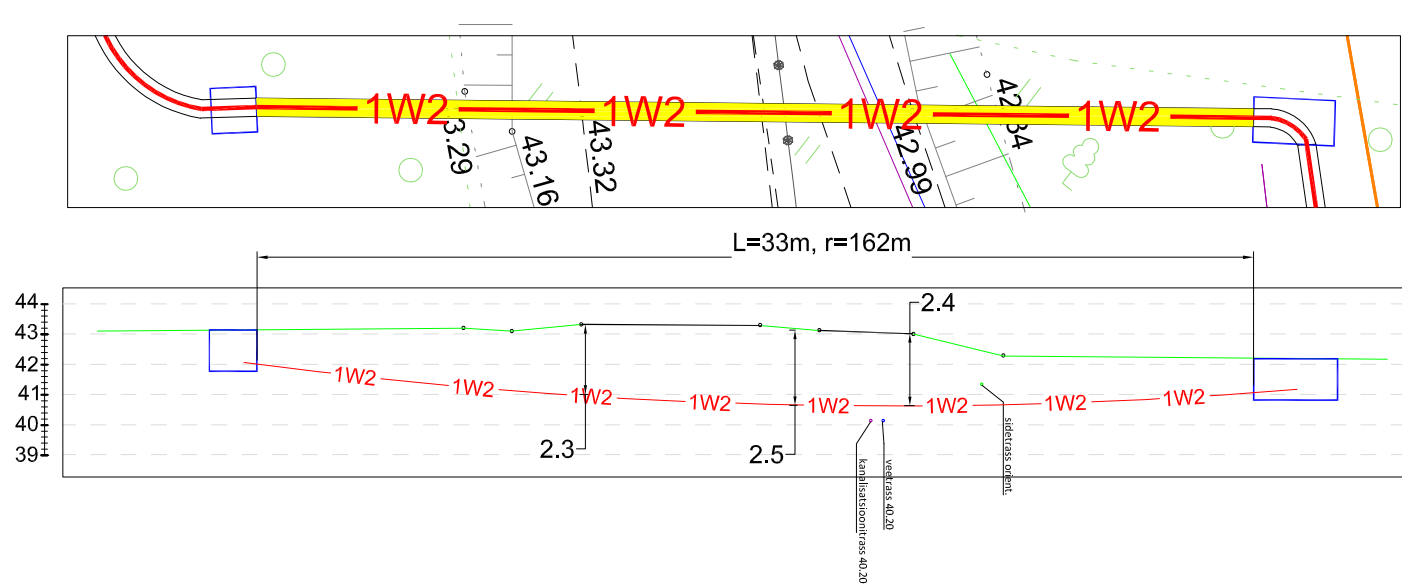

Ristmävli R4
Kinnine läbindamine suundpuurimise teel
M 1:250

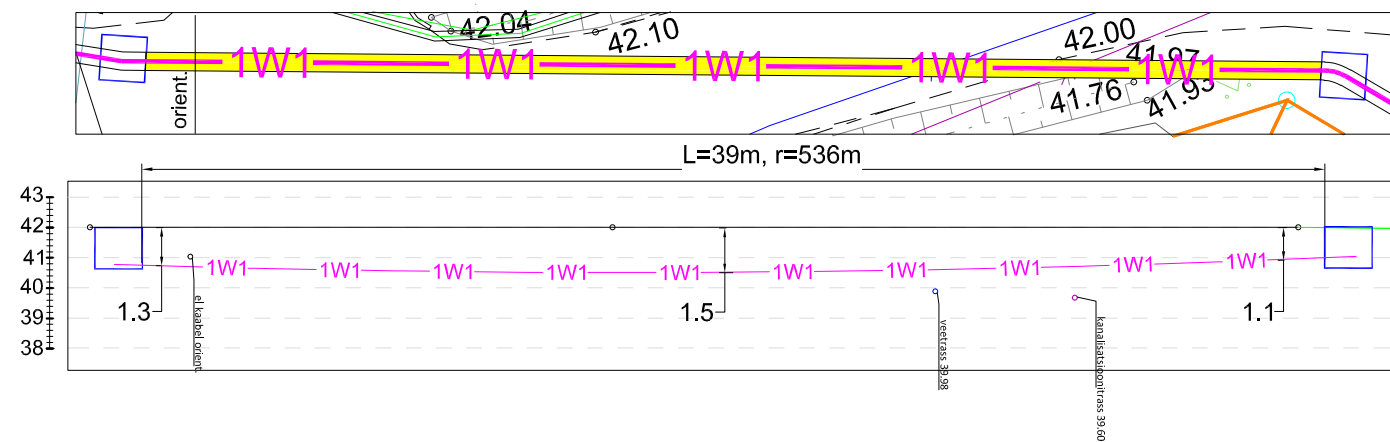

Tellija:				Address: Pillikoori põik 2/2-6, Lohkva küla, Luunja vald, Tartu maakond, 62207	Kuupäev: 04.06.2025
Töö nimetus:		Anne-Vodi ja Luunja keskpinge võrgu parendamine, Luunja vald, Tartu maakond TÖÖPROJEKT		MTR: TEL003344 Reg nr: 14217559 Telefon: 53726646 e-mail: andres.pukka@elram.ee	Töö nr: IP7560 Joonise nr: 01 Mõõtkava: M 1:500
Joonise nimetus:	Ristmävli R1		Projekteerija: Andres Pukka		Muudatus: Ver 1
			Kontrollija: Andres Pukka		