



Leht 1/8
M 1:1000

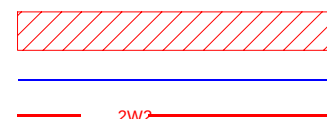

Kasutusõiguse ala 4307 m².
Kaabli kaitsevöönd 1 m kaabli teljest
Koostas: Robert Seman, Leonhard Weiss OÜ
Taotluse esitaja: Ülle Loopre
Töö nr: JT3289 Kõuemaru liitumine
keskpingel II-etapp Taime-Kõuemaru,
Lääne-Nigula vald, Lääne maakond

Jrk nr	IKÕ ala Pos nr (plaanil)	Kinnistu registriosa number	Katastriüksuse tunnus, nimi ja sihtotstarve	Ala pindala ruutmeetrite- m2
1	Ala 1	13688050	68001:003:0024 16151 Risti-Kuijõe tee Transpordimaa	423 m2
2	Ala 2	13688050	68001:003:0024 16151 Risti-Kuijõe tee Transpordimaa	3865 m2
3	Ala 3	13688050	68001:003:0024 16151 Risti-Kuijõe tee Transpordimaa	19 m2

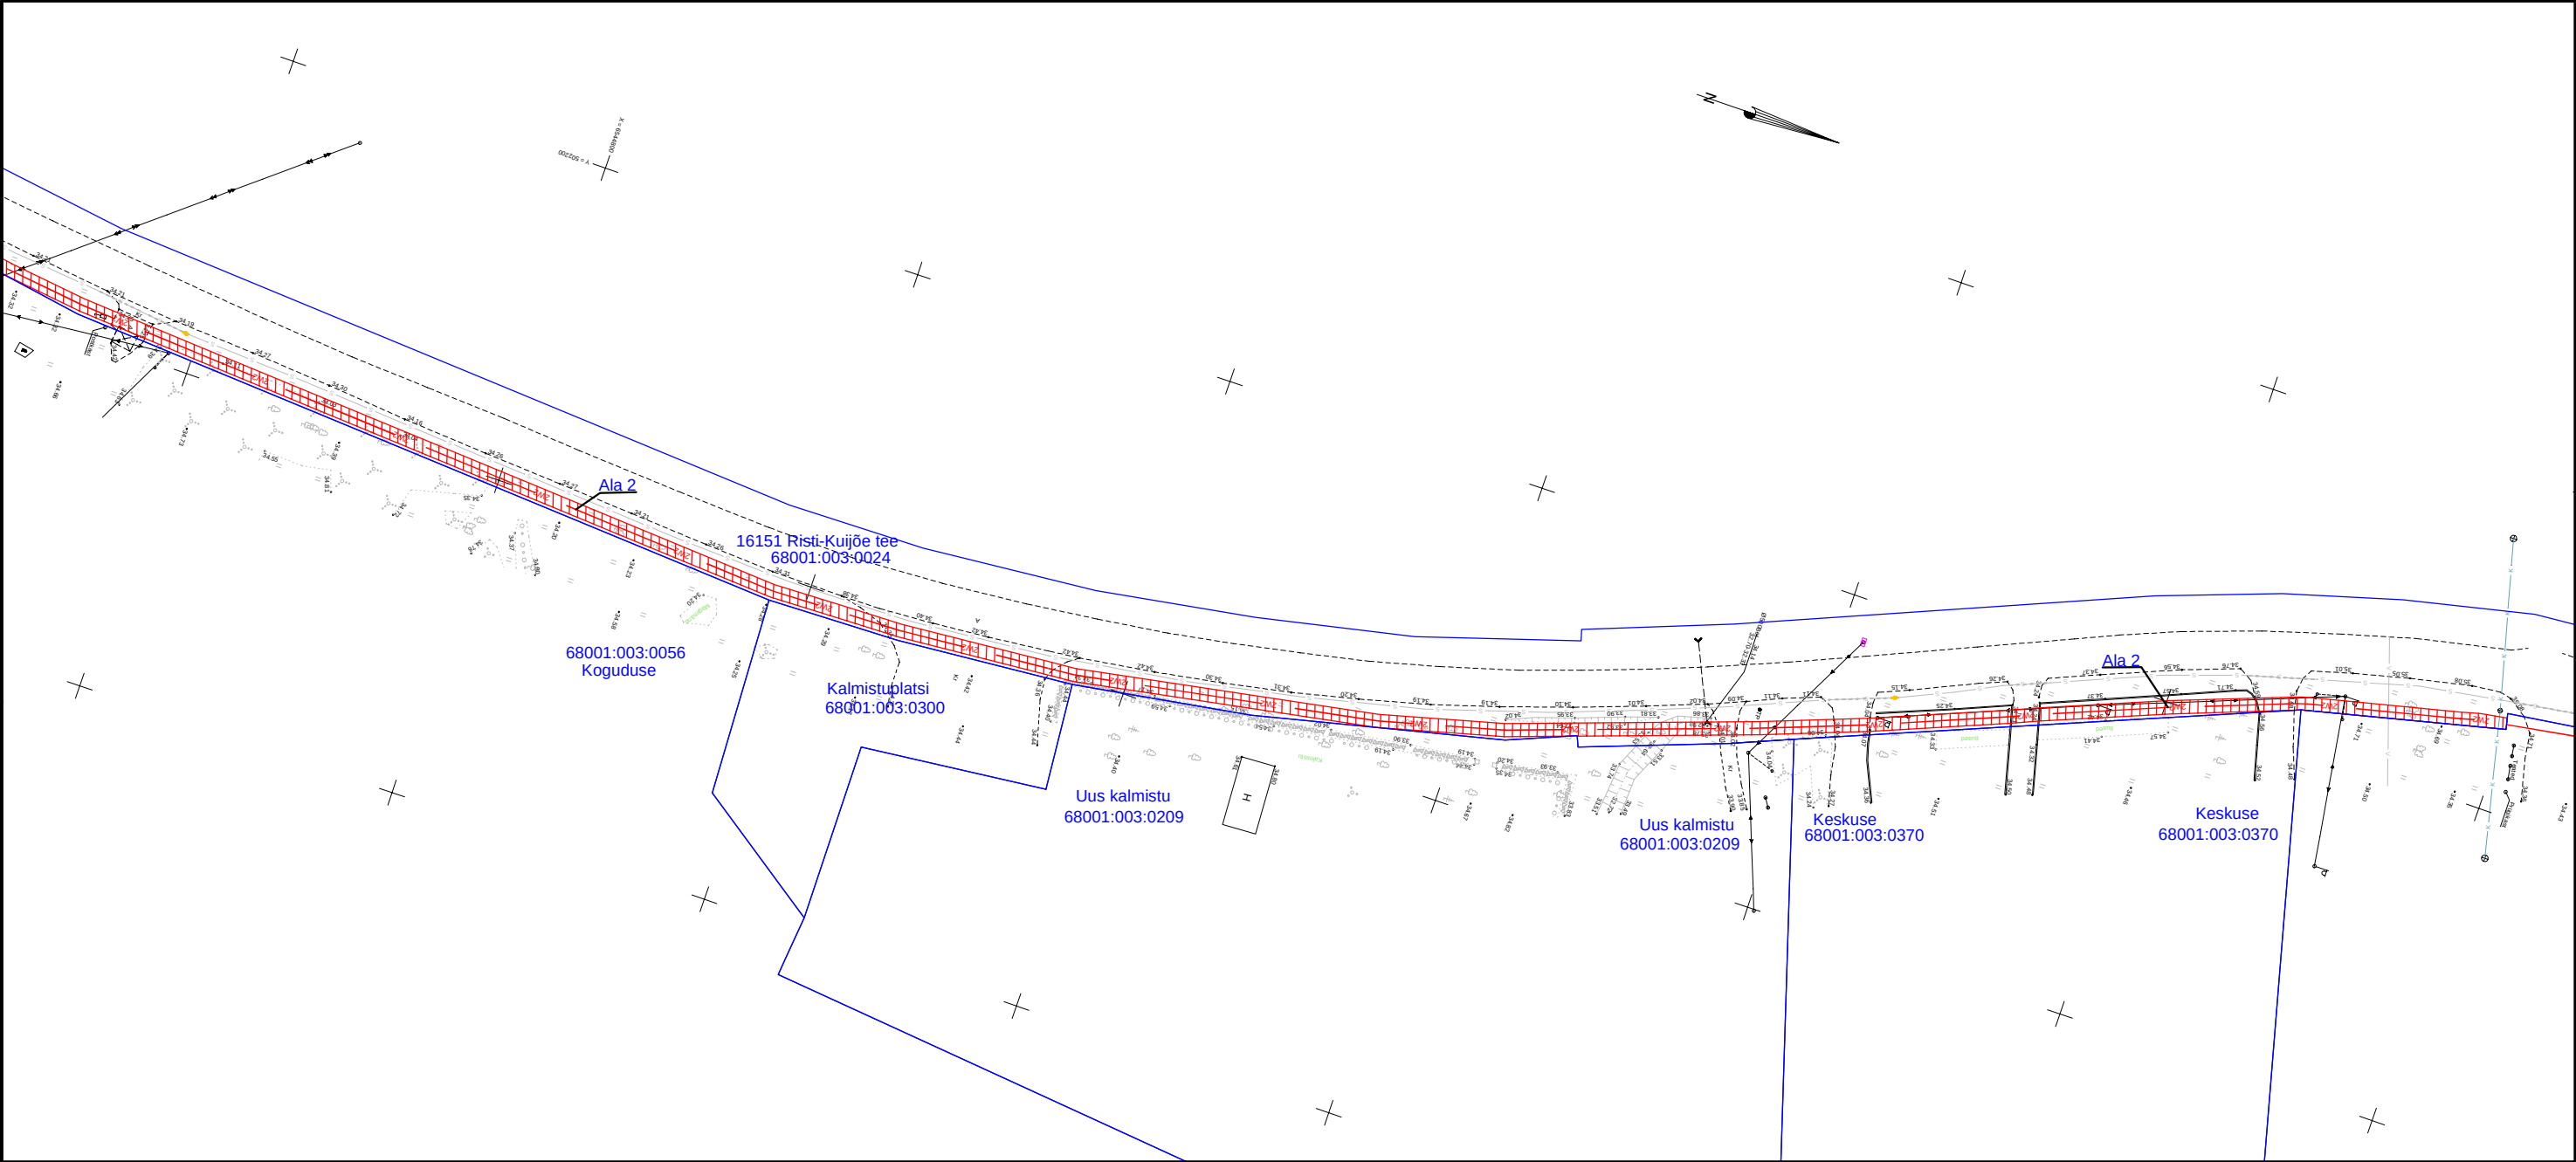

IKÕ seadmise ala




Kinnistu piir



10 kV maakaabelliinid

Kasutusõiguse ala 4307 m².
Kaabli kaitsevöönd 1 m kaabli teljest
Koostas: Robert Seman, Leonhard Weiss OÜ
Taotluse esitaja: Ülle Loopre
Töö nr: JT3289 Kõuemaru liitumine keskpingel
II-etapp Taime-Kõuemaru, Lääne-Nigula vald,
Lääne maakond

Jrk nr	IKÕ ala Pos nr (plaanil)	Kinnistu registriosa number	Katastriüksuse tunnus, nimi ja sihtotstarve	Ala pindala ruutmeetrites m2
1	Ala 1	13688050	68001:003:0024 16151 Risti-Kuijõe tee Transpordimaa	423 m2
2	Ala 2	13688050	68001:003:0024 16151 Risti-Kuijõe tee Transpordimaa	3865 m2
3	Ala 3	13688050	68001:003:0024 16151 Risti-Kuijõe tee Transpordimaa	19 m2

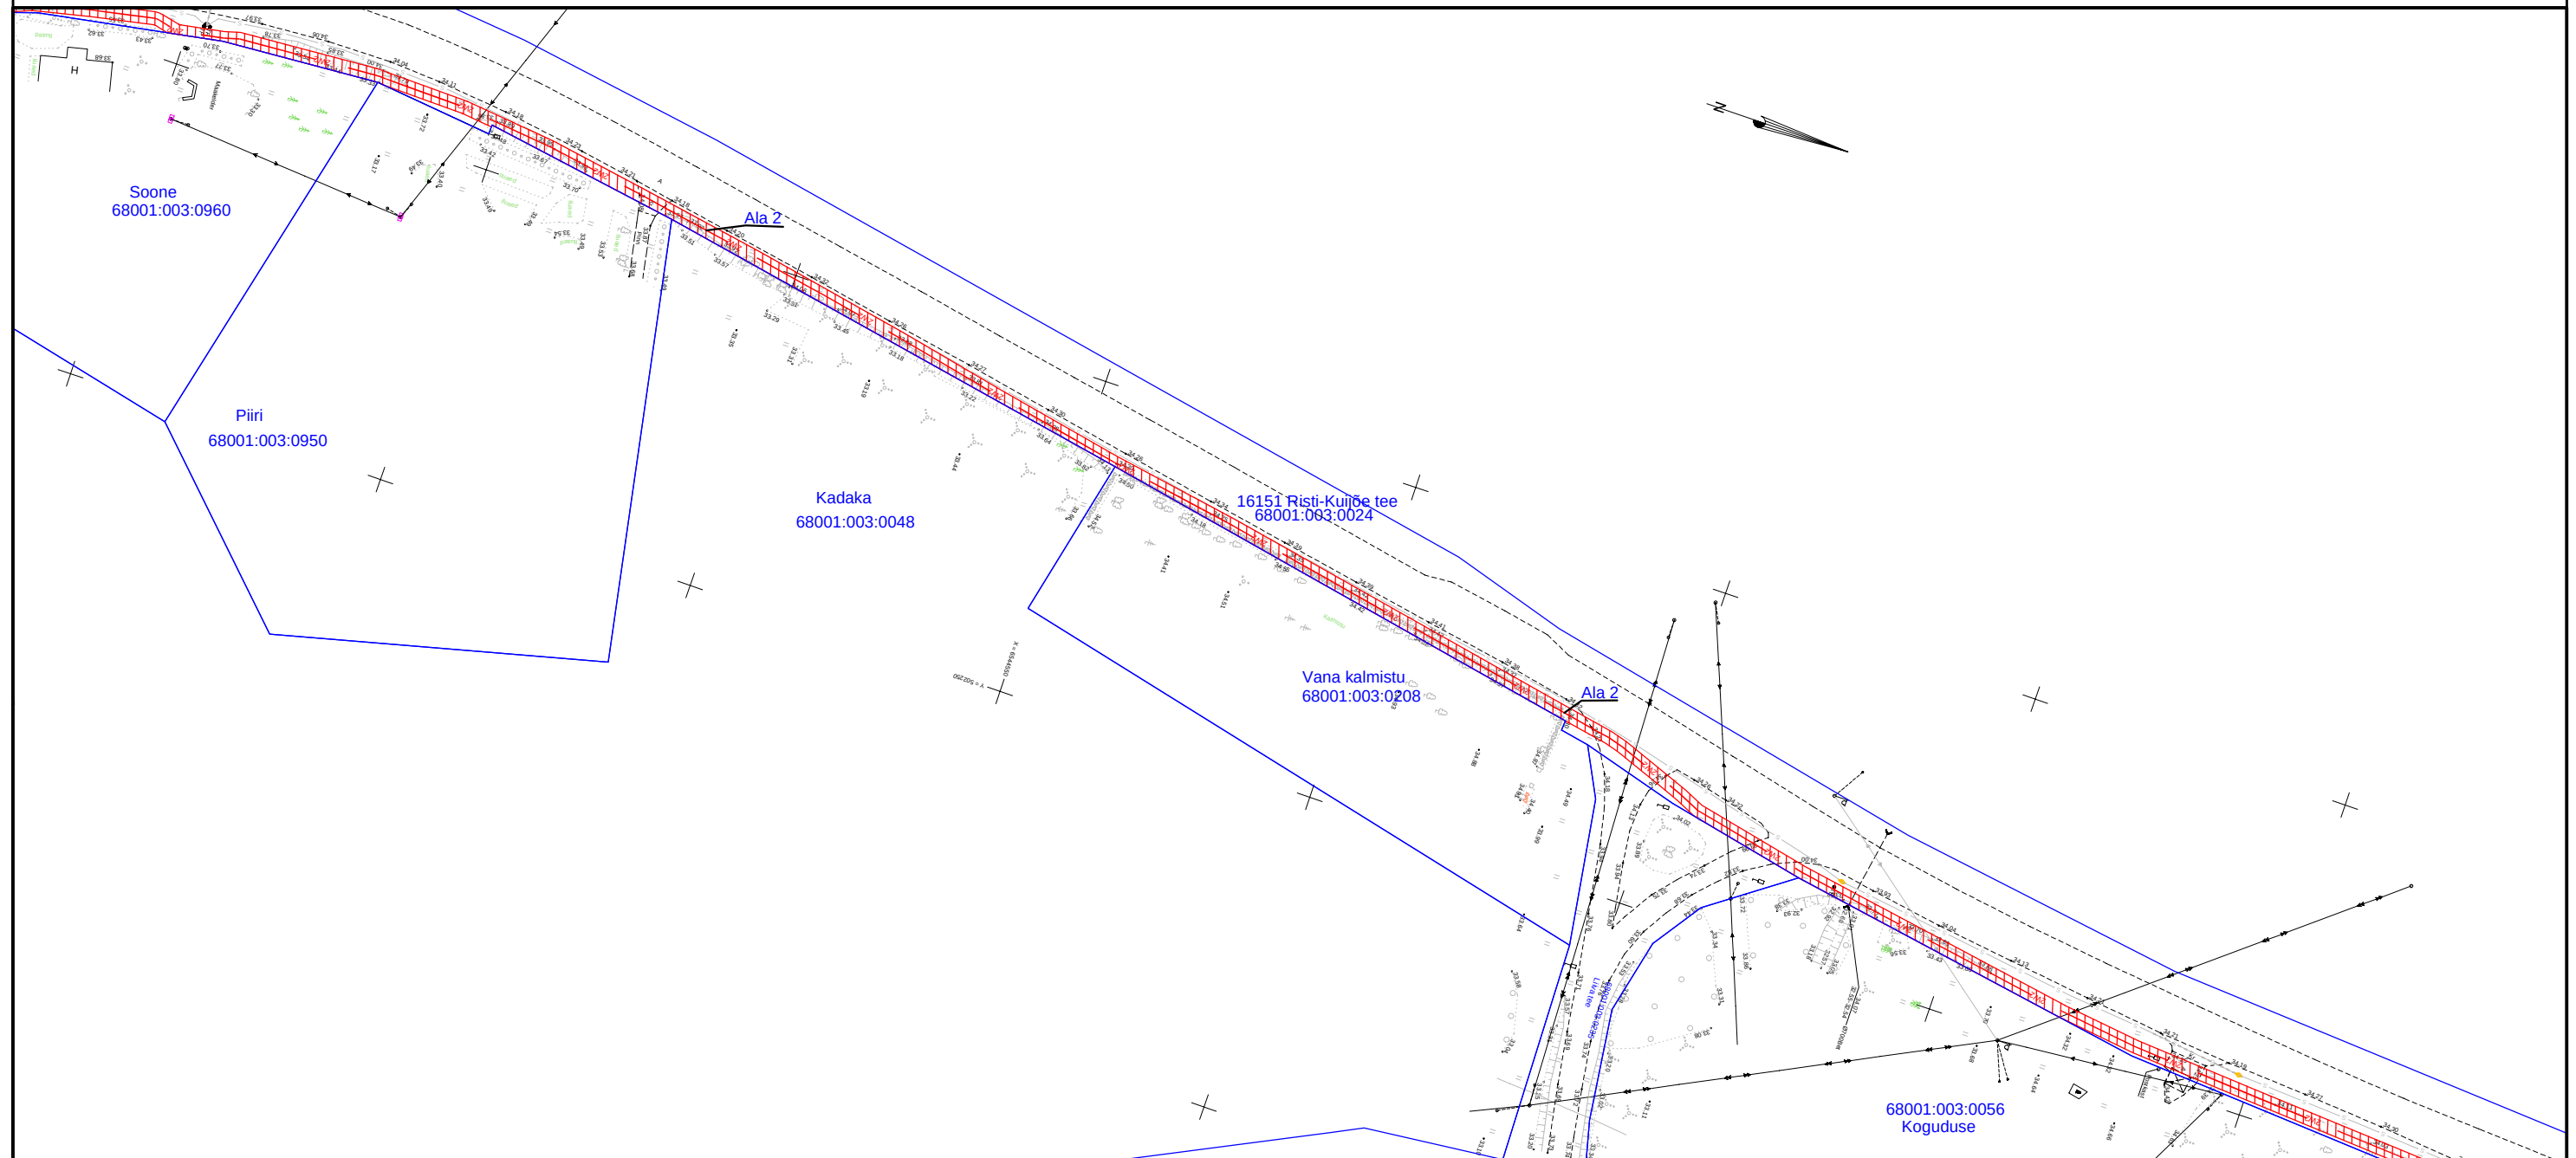

IKÕ seadmise ala




Kinnistu piir



10 kV maakaabelliinid

Kasutusõiguse ala 4307 m².
Kaabli kaitsevöönd 1 m kaabli teljest
Koostas: Robert Seman, Leonhard Weiss OÜ
Taotluse esitaja: Ülle Loopre
Töö nr: JT3289 Kõuemarku liitumine
keskpingel II-etapp Taime-Kõuemarku,
Lääne-Nigula vald, Lääne maakond


Jrk nr	IKÕ ala Pos nr (plaanil)	Kinnistu registriosi number	Katastriüksuse tunnus, nimi ja sihtotstarve	Ala pindala ruutmeetrites m ²
1	Ala 1	13688050	68001:003:0024 16151 Risti-Kuijõe tee Transpordimaa	423 m ²
2	Ala 2	13688050	68001:003:0024 16151 Risti-Kuijõe tee Transpordimaa	3865 m ²
3	Ala 3	13688050	68001:003:0024 16151 Risti-Kuijõe tee Transpordimaa	19 m ²

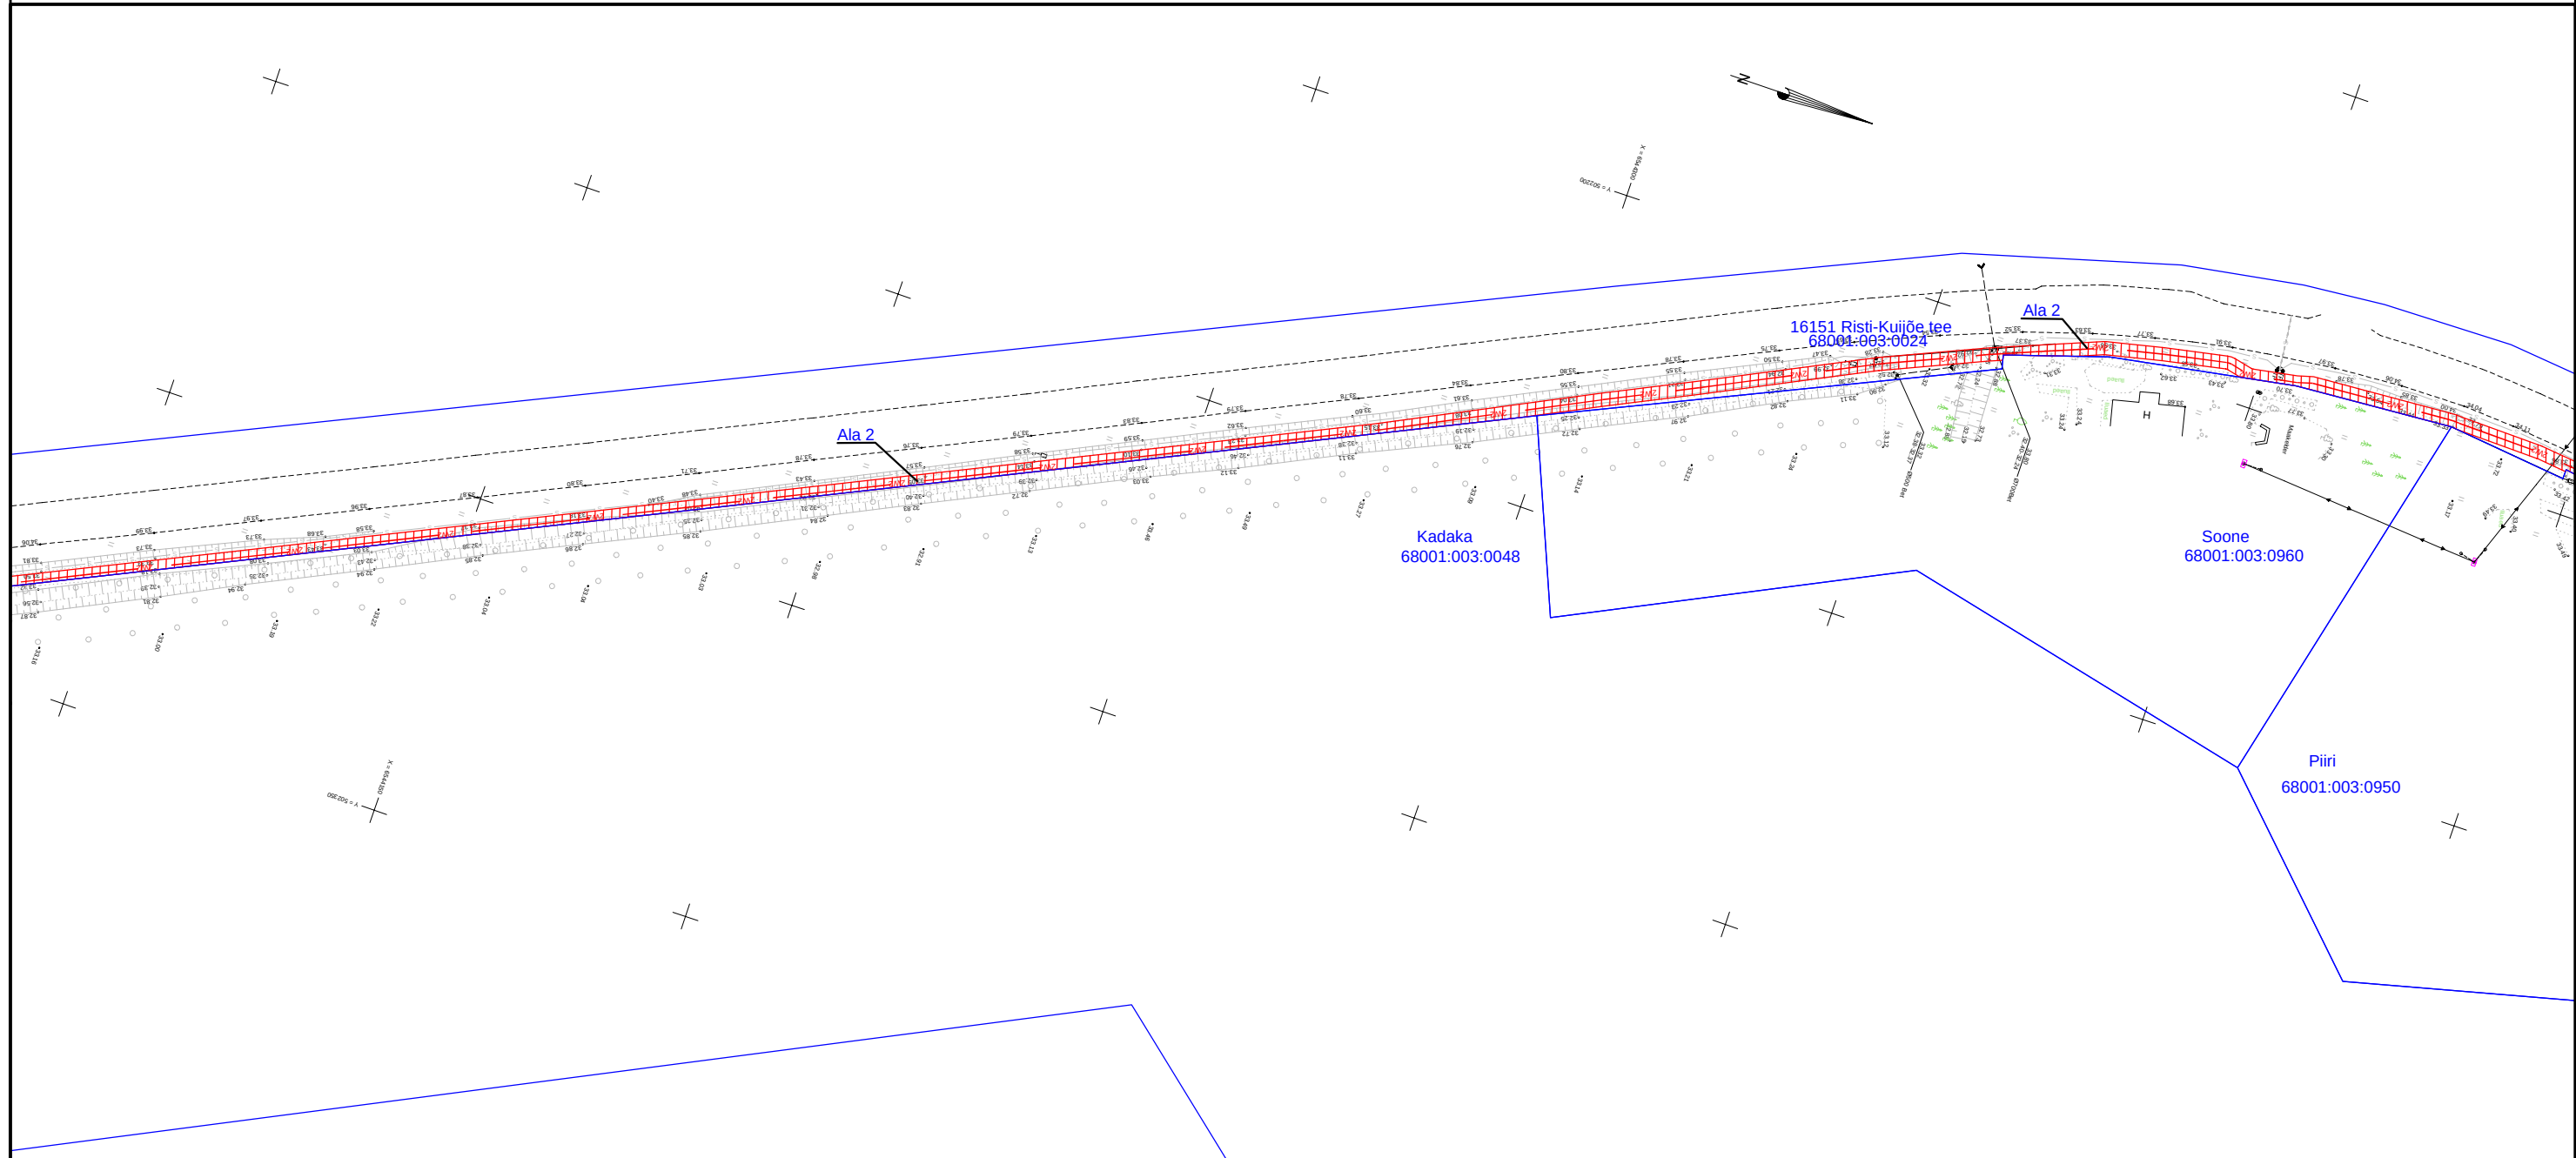

IKÕ seadmise ala
Kinnistu piir
10 kV maakaabelliinid

Kasutusõiguse ala 4307 m².
Kaabli kaitsevöönd 1 m kaabli teljest
Koostas: Robert Seman, Leonhard Weiss OÜ
Taotluse esitaja: Ülle Loopre
Töö nr: JT3289 Kõuemarku liitumine
keskpingel II-etapp Taime-Kõuemarku,
Lääne-Nigula vald, Lääne maakond

Jrk nr	IKÕ ala Pos nr (plaanil)	Kinnistu registriosa number	Katastriüksuse tunnus, nimi ja sihtotstarve	Ala pindala ruutmeetrites m2
1	Ala 1	13688050	68001:003:0024 16151 Risti-Kuijõe tee Transpordimaa	423 m2
2	Ala 2	13688050	68001:003:0024 16151 Risti-Kuijõe tee Transpordimaa	3865 m2
3	Ala 3	13688050	68001:003:0024 16151 Risti-Kuijõe tee Transpordimaa	19 m2

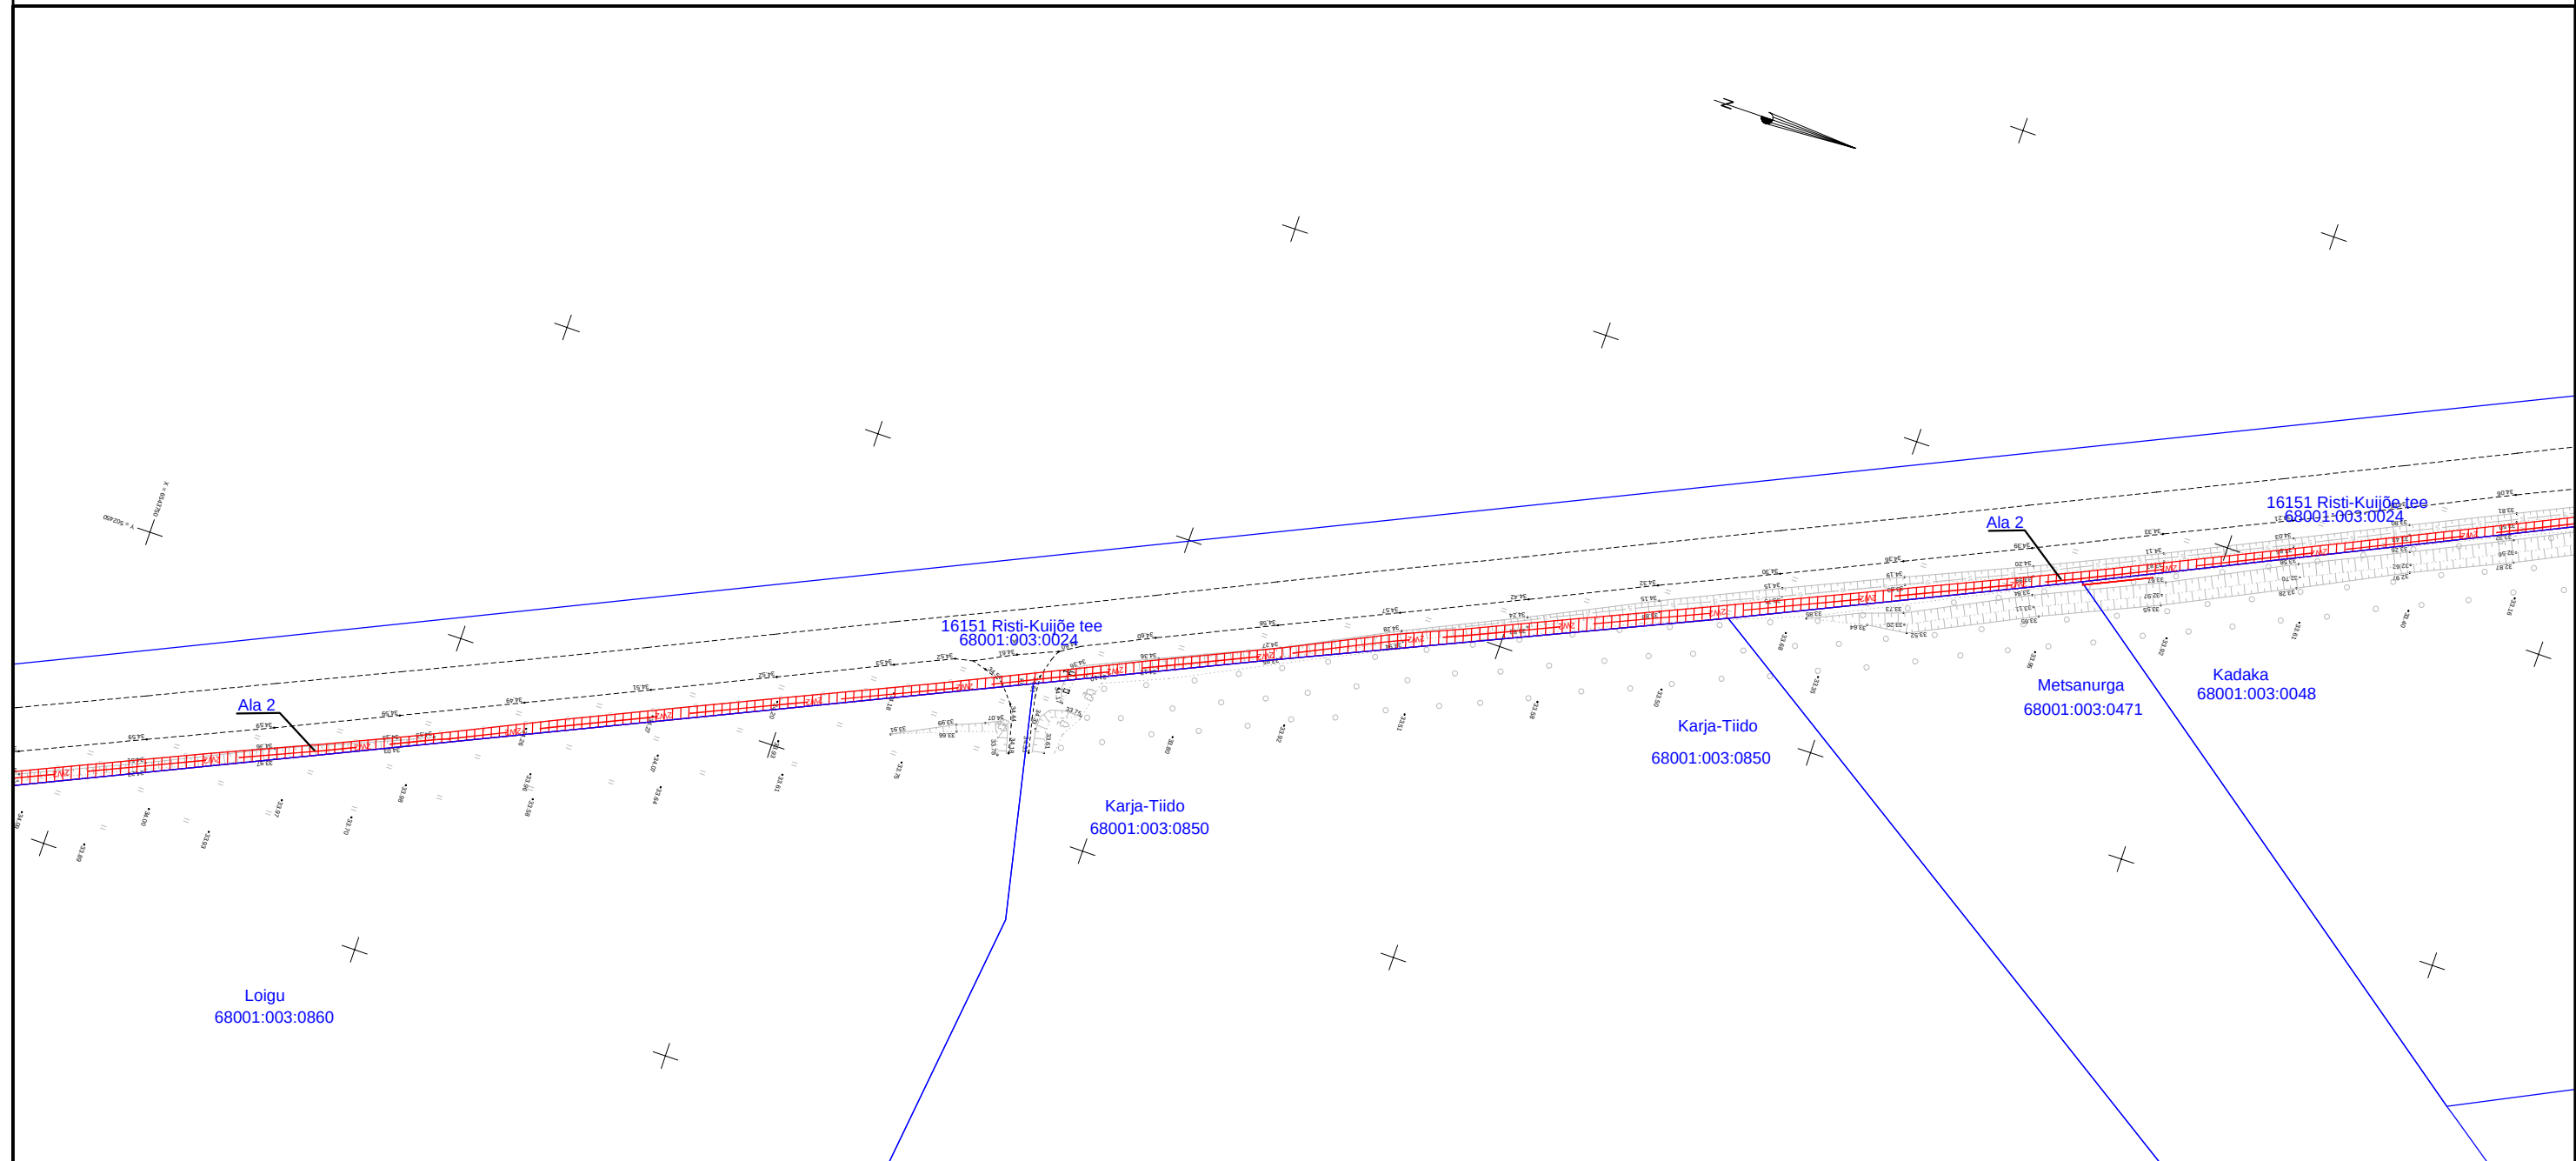

IKO seadmise ala



Kinnistu piir




2W2

10 kV maakaabelliinid

Kasutusõiguse ala 4307 m².
Kaabli kaitsevöönd 1 m kaabli teljest
Koostas: Robert Seman, Leonhard Weiss OÜ
Taotluse esitaja: Ülle Loopre
Töö nr: JT3289 Kõuemaru liitumine keskpingel
II-etapp Taime-Kõuemaru, Lääne-Nigula vald,
Lääne maakond

Jrk nr	IKO ala Pos nr (plaanil)	Kinnistu registriosar- number	Katastriüksuse tunnus, nimi ja sihtotstarve	Ala pindala ruutmeetrites m ²
1	Ala 1	13688050	68001:003:0024 16151 Risti-Kuijõe tee Transpordimaa	423 m ²
2	Ala 2	13688050	68001:003:0024 16151 Risti-Kuijõe tee Transpordimaa	3865 m ²
3	Ala 3	13688050	68001:003:0024 16151 Risti-Kuijõe tee Transpordimaa	19 m ²

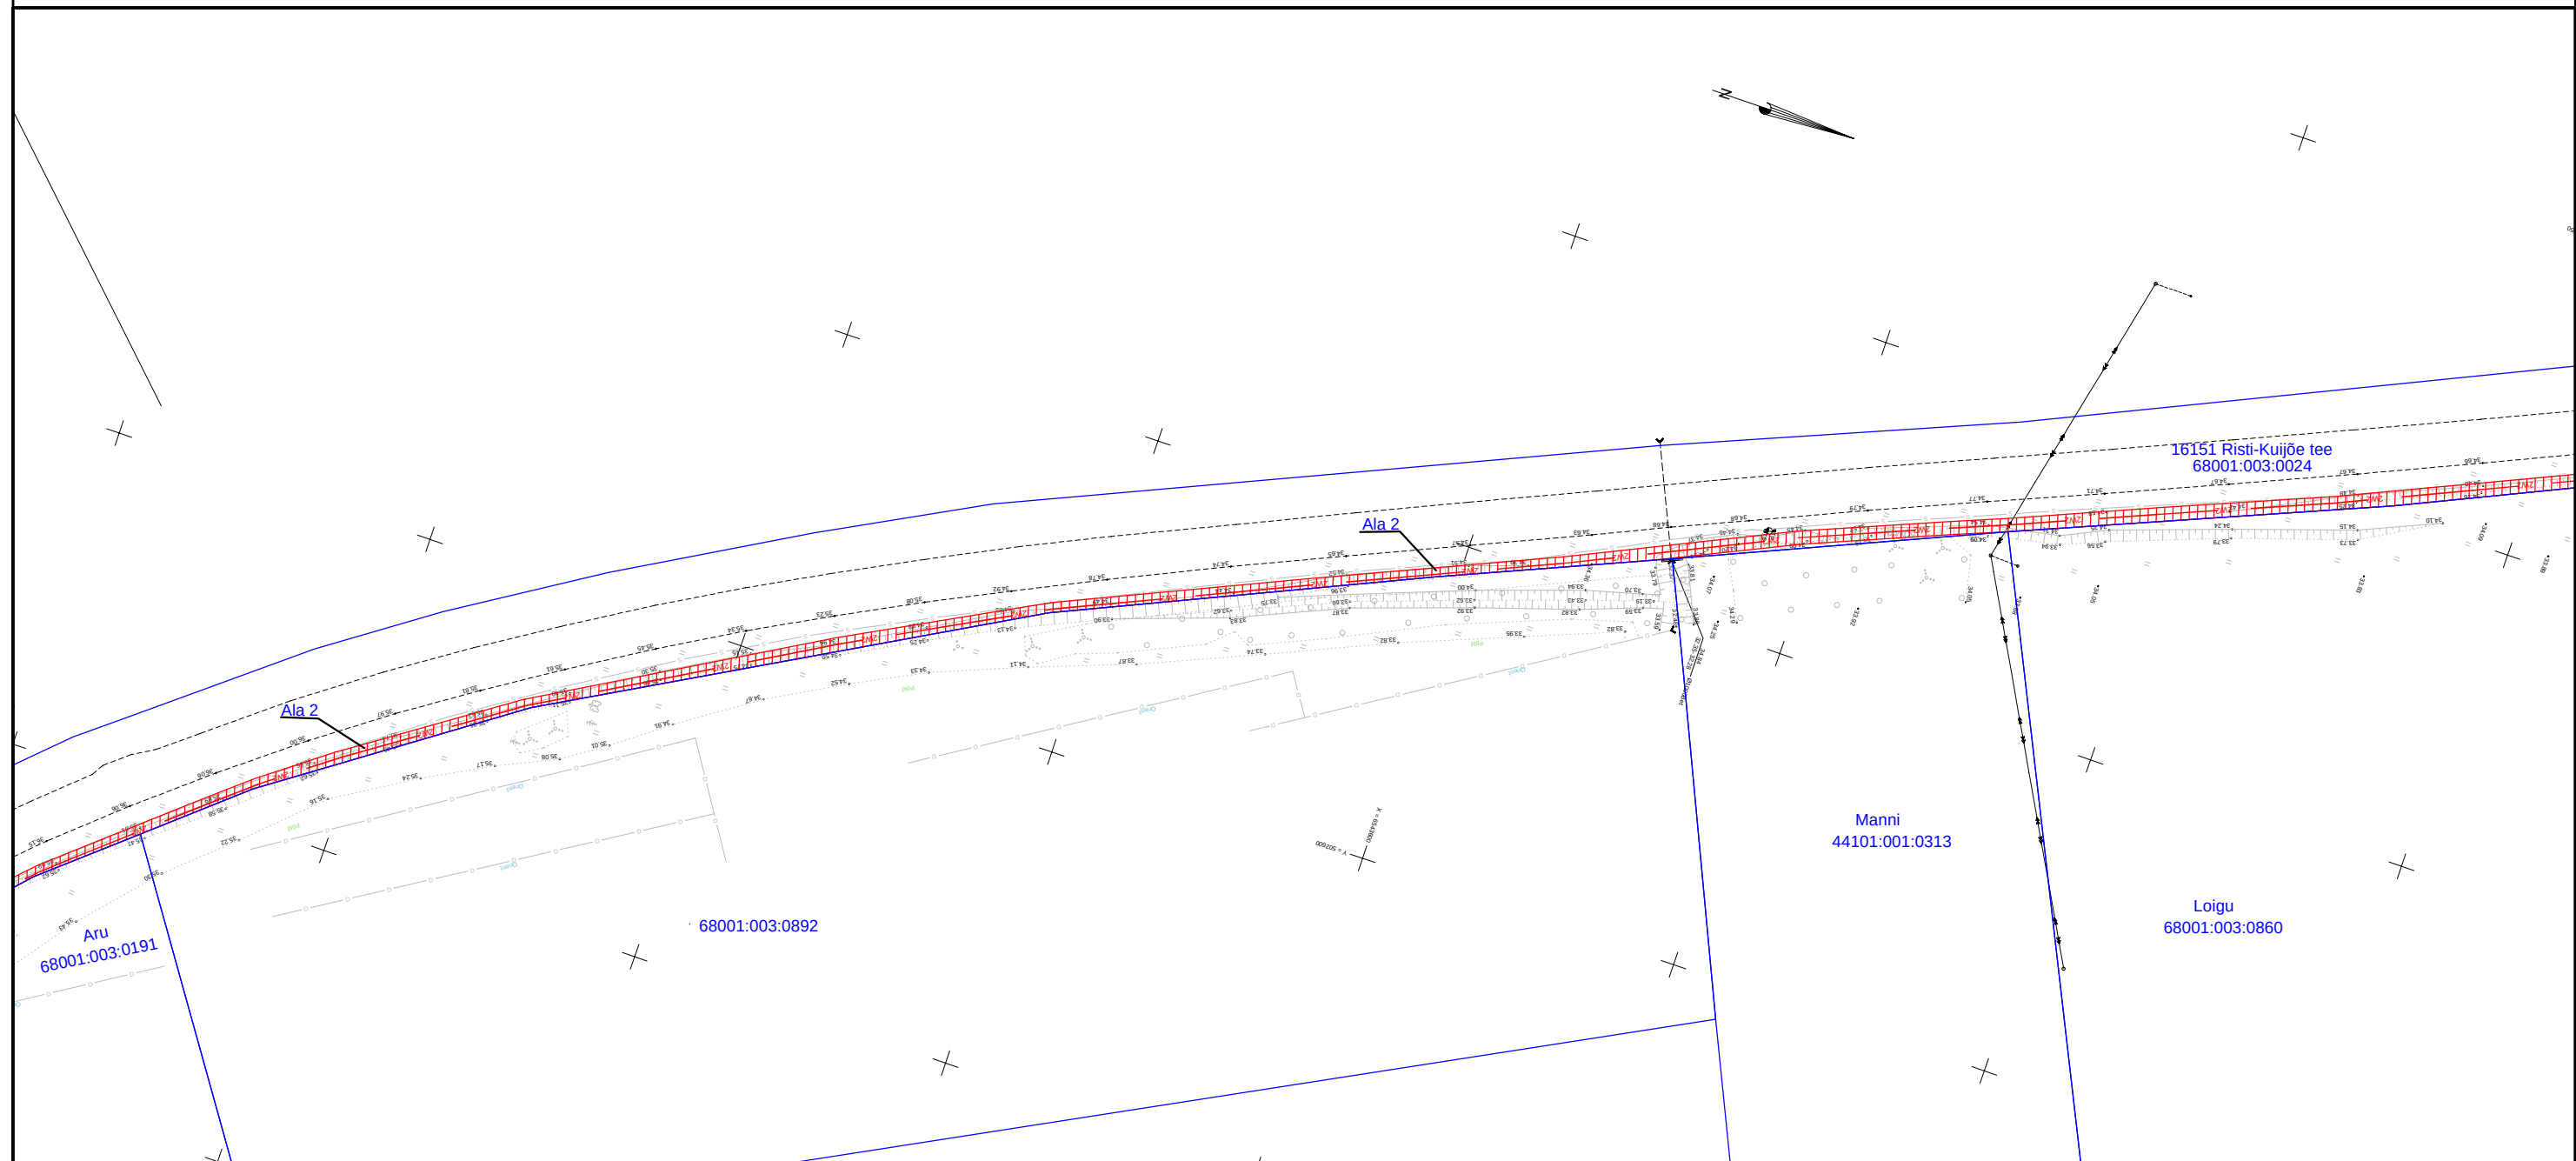

IKÕ seadmise ala




Kinnistu piir



10 kV maakaabelliinid

Kasutusõiguse ala 4307 m².
Kaabli kaitsevöönd 1 m kaabli teljest
Koostas: Robert Seman, Leonhard Weiss OÜ
Taotluse esitaja: Ülle Loopre
Töö nr: JT3289 Kõuemaru liitumine
keskpingel II-etapp Taime-Kõuemaru,
Lääne-Nigula vald, Lääne maakond

Jrk nr	IKÕ ala Pos nr (plaanil)	Kinnistu registriosa number	Katastriüksuse tunnus, nimi ja sihtotstarve	Ala pindala ruutmeetrites m2
1	Ala 1	13688050	68001:003:0024 16151 Risti-Kuijõe tee Transpordimaa	423 m2
2	Ala 2	13688050	68001:003:0024 16151 Risti-Kuijõe tee Transpordimaa	3865 m2
3	Ala 3	13688050	68001:003:0024 16151 Risti-Kuijõe tee Transpordimaa	19 m2

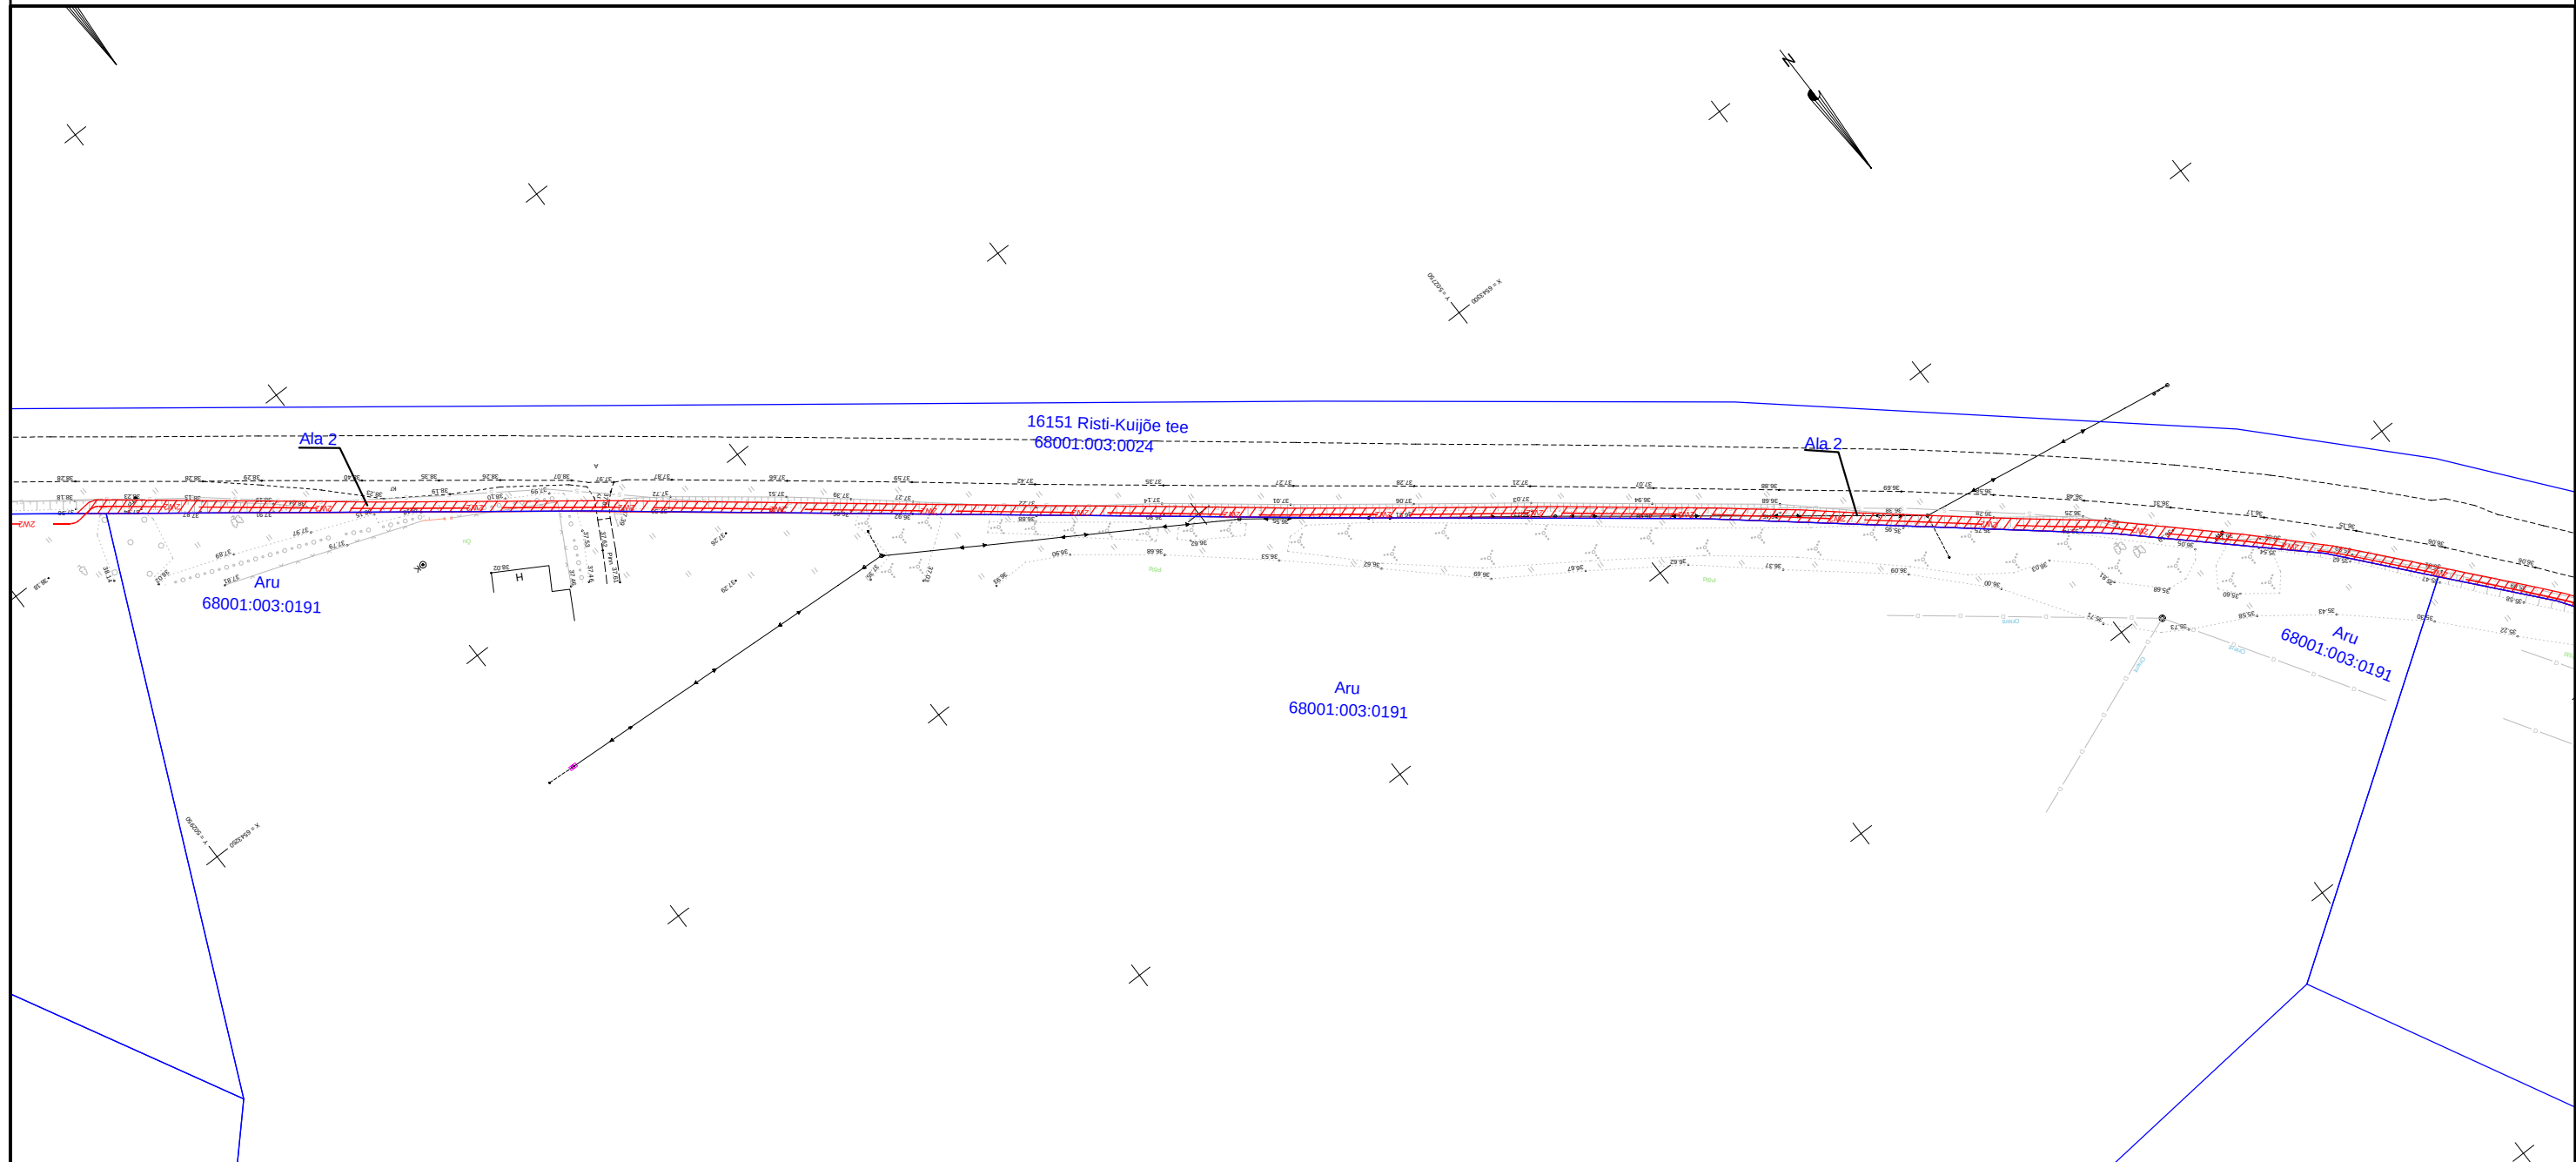

IKÕ seadmise ala

Kinnistu piir


10 kV maakaabelliinid

Kasutusõiguse ala 4307 m².
Kaabli kaitsevöönd 1 m kaabli teljest
Koostas: Robert Seman, Leonhard Weiss OÜ
Taotluse esitaja: Ülle Loopre
Töö nr: JT3289 Kõuemarku liitumine
keskpingel II-etapp Taime-Kõuemarku,
Lääne-Nigula vald, Lääne maakond

Jrk nr	IKÕ ala Pos nr (plaanil)	Kinnistu registriosa number	Katastriüksuse tunnus, nimi ja sihtotstarve	Ala pindala ruutmeetrites m2
1	Ala 1	13688050	68001:003:0024 16151 Risti-Kuijõe tee Transpordimaa	423 m2
2	Ala 2	13688050	68001:003:0024 16151 Risti-Kuijõe tee Transpordimaa	3865 m2
3	Ala 3	13688050	68001:003:0024 16151 Risti-Kuijõe tee Transpordimaa	19 m2

Isikliku kasutusõiguse ala plaan
Lääne maakond, Lääne-Nigula vald, 16151 Risti-Kuijõe tee,
reg. nr. 13688050, katastritunnus 68001:003:0024

Leht 8/8
M 1:500

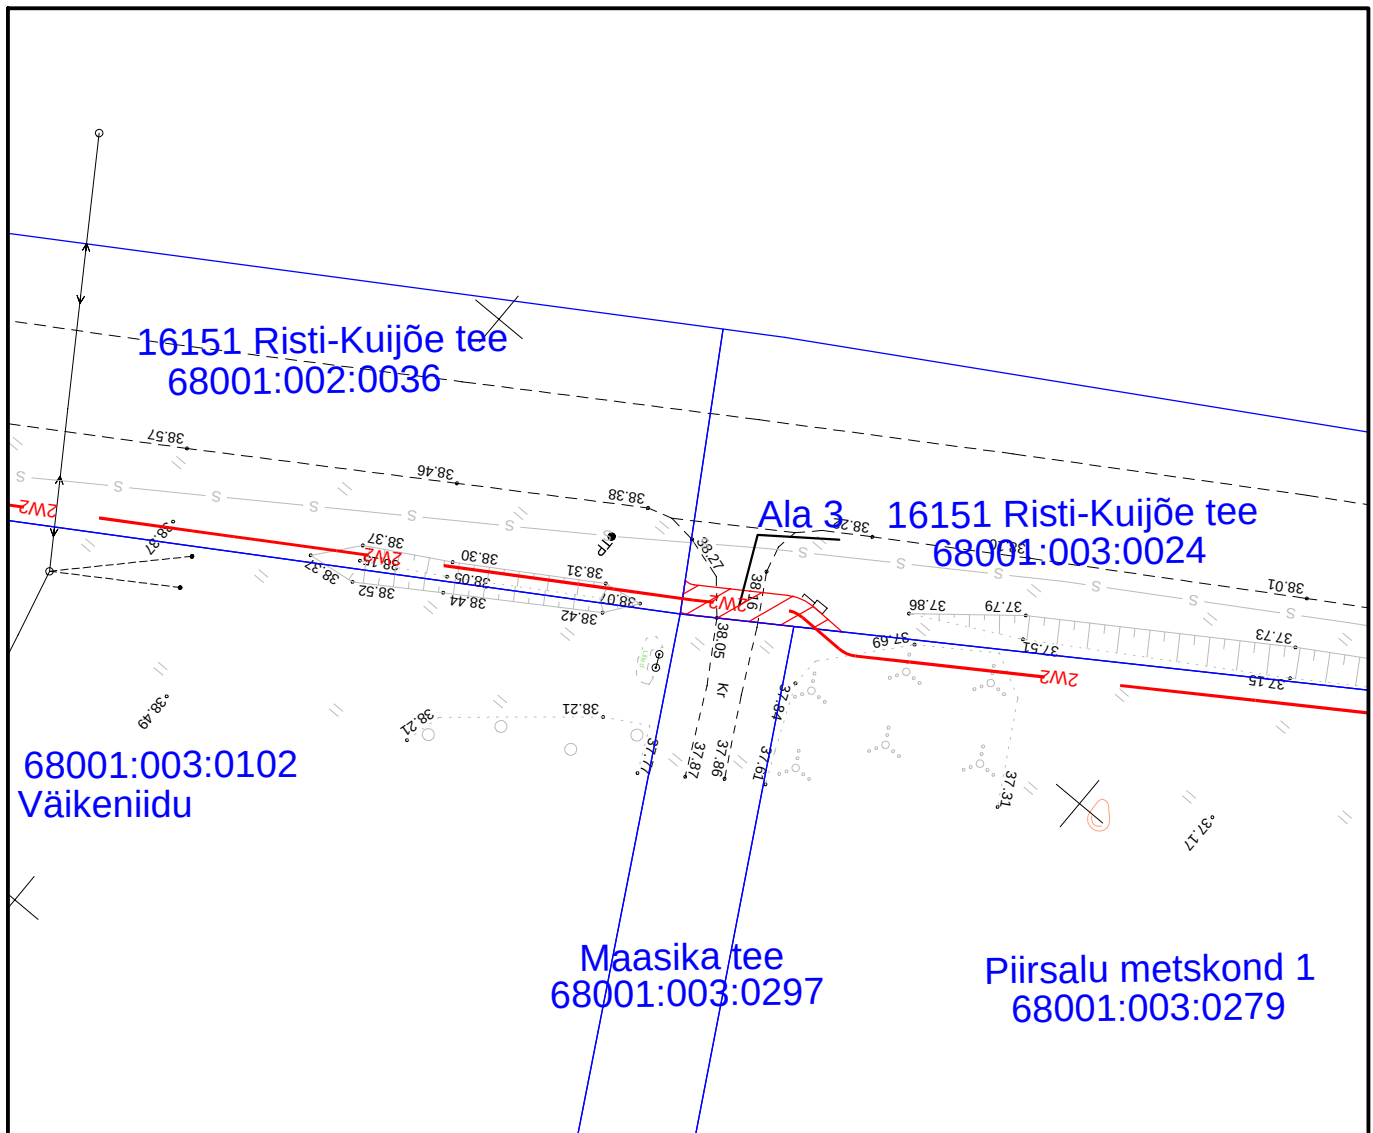

IKO seadmise ala



Kinnistu piir



10 kV maakaabelliinid

Kasutusõiguse ala 4307 m².

Kaabli kaitsevöönd 1 m kaabli teljest

Koostas: Robert Seman, Leonhard Weiss OÜ

Taotluse esitaja: Ülle Loopre

Töö nr: JT3289 Kõuemarku liitumine
keskpingel II-etapp Taime-Kõuemarku,
Lääne-Nigula vald, Lääne maakond

Jrk nr	IKO ala Pos nr (plaanil)	Kinnistu registriosa number	Katastriüksuse tunnus, nimi ja sihtotstarve	Ala pindala ruutmeetrites m ²
1	Ala 1	13688050	68001:003:0024 16151 Risti-Kuijõe tee Transpordimaa	423 m ²
2	Ala 2	13688050	68001:003:0024 16151 Risti-Kuijõe tee Transpordimaa	3865 m ²
3	Ala 3	13688050	68001:003:0024 16151 Risti-Kuijõe tee Transpordimaa	19 m ²