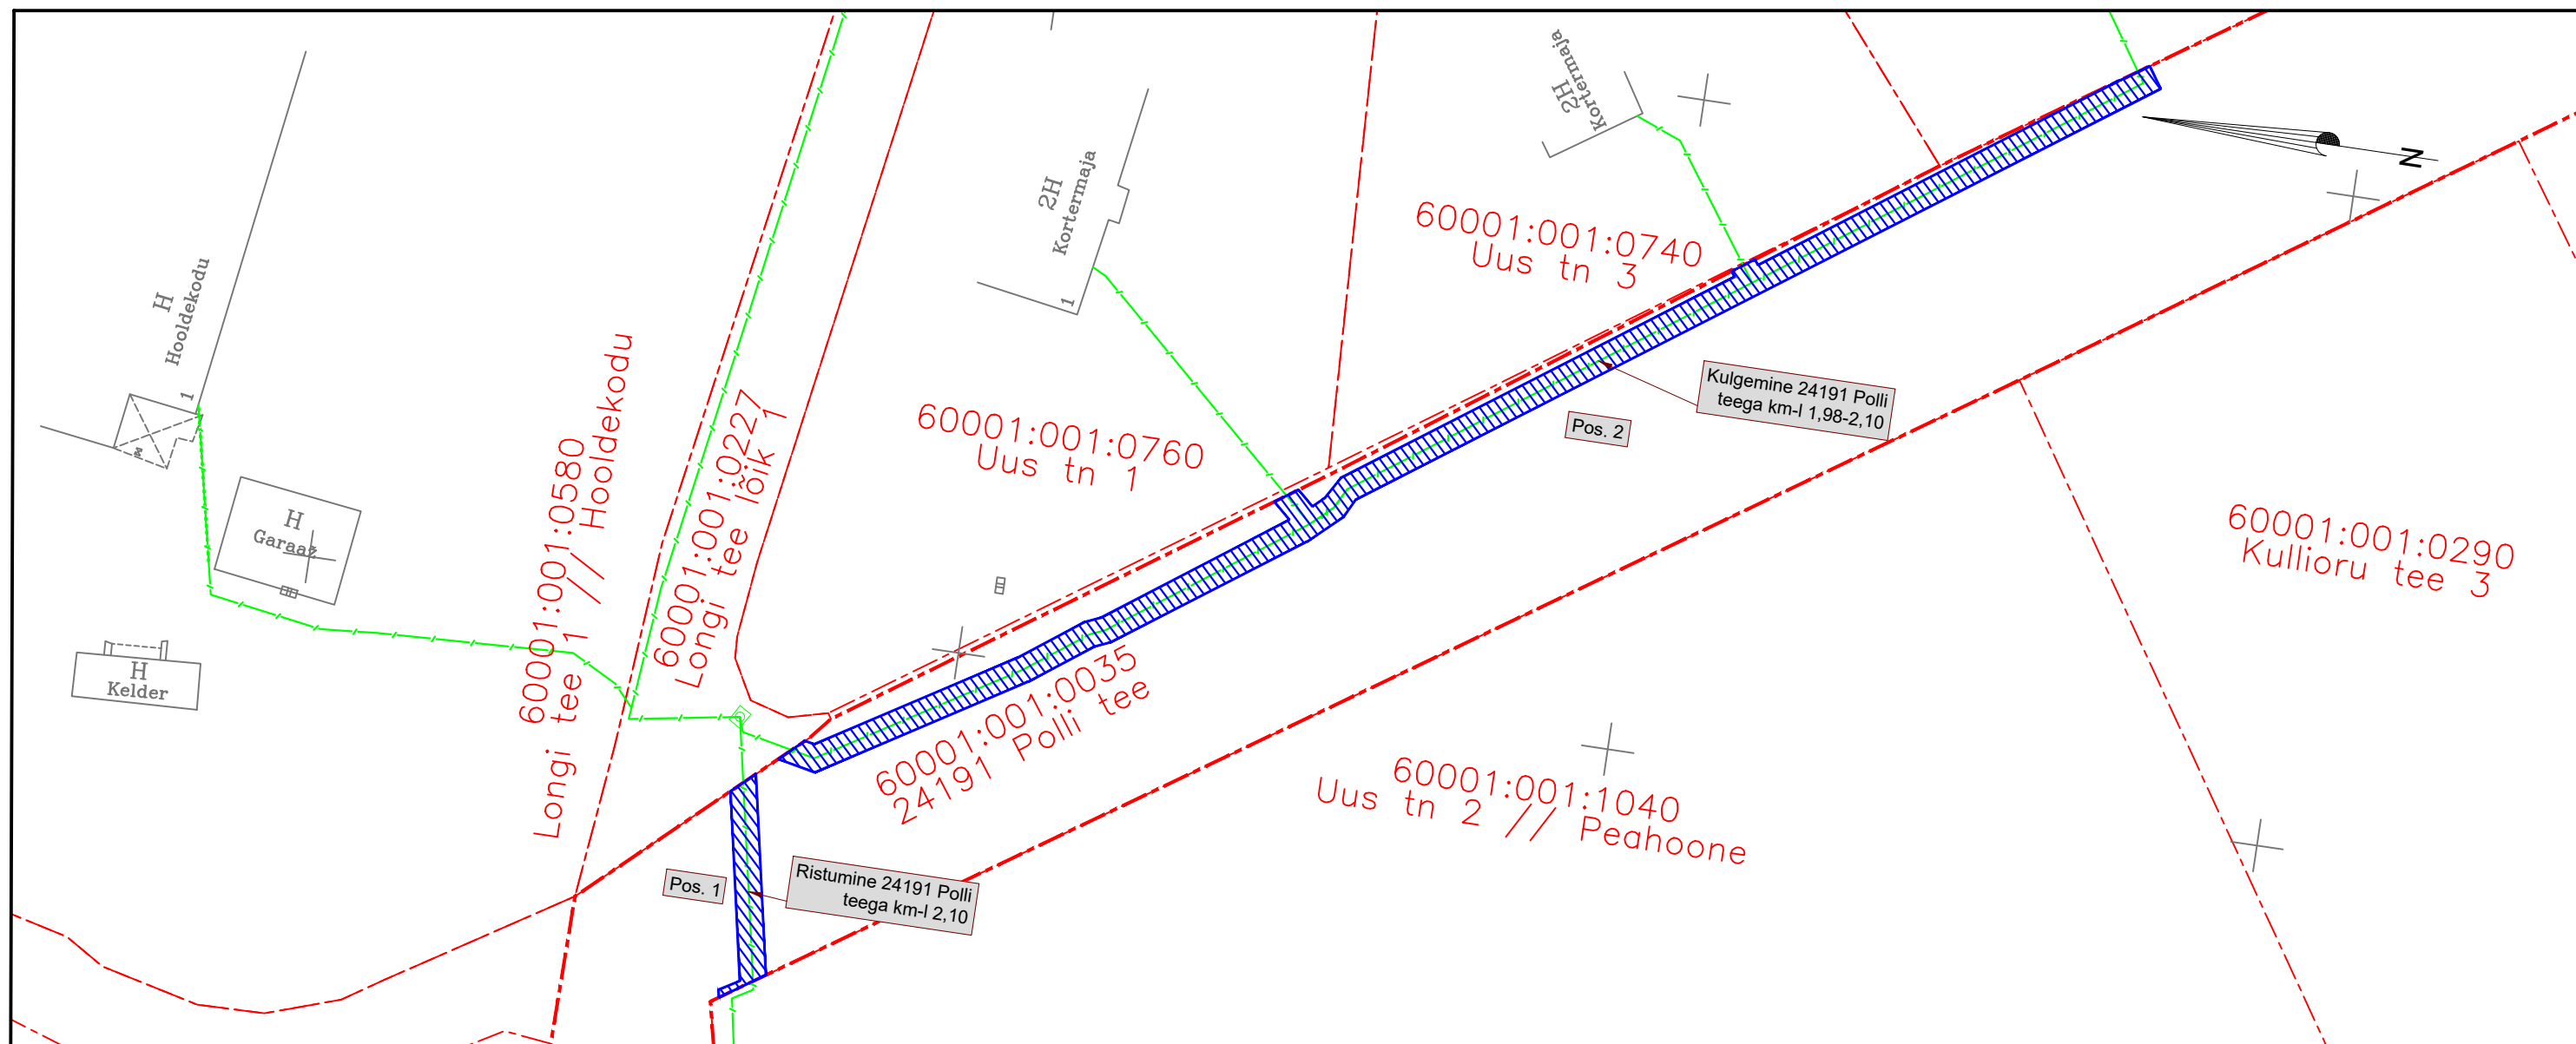


 
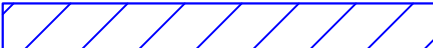


ISIKLIKU KASUTUSÕIGUSEGA ALA PLAAN
 Mulgi vald, Polli küla, 24191 Polli tee
 katastritunnus 60001:001:0035; registriosa nr 10188150

M 1:500



-  Lepingu objektiks oleva katastriüksuse piir
-  Katastriüksuste piirid
-  Projekteeritav sidemaatrans (Telia)
-  Isikliku kasutusõigusega ala pindalaga 271 m²

IKÕ ala Pos nr (plaanil)	Kinnistu registriosa number	Katastriüksuse tunnus, nimi ja sihtotstarve	Asukoht riigitee (nr ja nimi) suhtes (lõigu algus ja lõpp km)	Ala pindala m ²
Pos. 1	10188150	24191 Polli tee (60001:001:0035) Transpordimaa	Ristumine 24191 Polli tee 2,10 km-l	32 m ²
Pos. 2	10188150	24191 Polli tee (60001:001:0035) Transpordimaa	Kulgemine 24191 Polli tee 1,98-2,10 km-l	239 m ²