


MÄRKUSED

- * Elektrilevi OÜ projekterimisülesanne nr 417770
- * - Geolus Enersense AS töö nr 230804G2, august 2023.a, koordinaadid L-EST'97, kõrgused EH2000 süsteemis.
- * Asendiplaanile kaabli pikkused märgitud trassi pikkustena. Kaabli pikkuste jaoks vt elektriskeemi joonis .
- * Trasside rajamisel arvestada kooskõlastuste tingimustega.
- * Käesolevat joonist käsitleda lahutamata osana projektdokumentatsiooni teiste jooniste ning projekti seletuskirjaga.
- * Pärast kaevetöid taastada pinnase endine olukord ning korrastada ehitusjäljed.
- * Pinnase täitmisel arvestada hilisemat vajumist, tagasitõidetak pinnas tihendada.
- * Tutvuda enne ehitustööde pakkumise tegemist looduses objektiga.
- * Arvestada ol. olevate tehnoarajatiste kaablikaitsevõõnditega, milles kõikvõimalikud kaevu ja mullatööd ilma kaablivaldaja loata on keelatud. Tööde teostamine liinirajatiste kaitsevõõndis võib toimuda kooskõlastatult vastava rajatise valdaja järelevalve üksusega.
- * Suundpuurimise töödega peab olema tagatud olemasolevate võrkude kaitse ja vajadusel nende toetamine. Enne puurimistöid võtta ühendust puuritoruga ristuvate tehnovõrkude valdajatega- teavitada järelevalvet.
- * Kaablite täpne asukoht ja sügavus määrata surfimise teel, võimalusel võrguvaldaja esindaja juuresolekul.
- * Joonisel on projekteeritud muhvide asukohad indikaativsed.
- * Vee ja kanalisatsiooni sügavused on pärit WeW OÜ poolt koostatud, Pihlapuu tänav L1 vee- ja reovete kanalisatsiooni torustike ehitus teostusjoonis, 31.05.2017, Kõrgused Balti 77

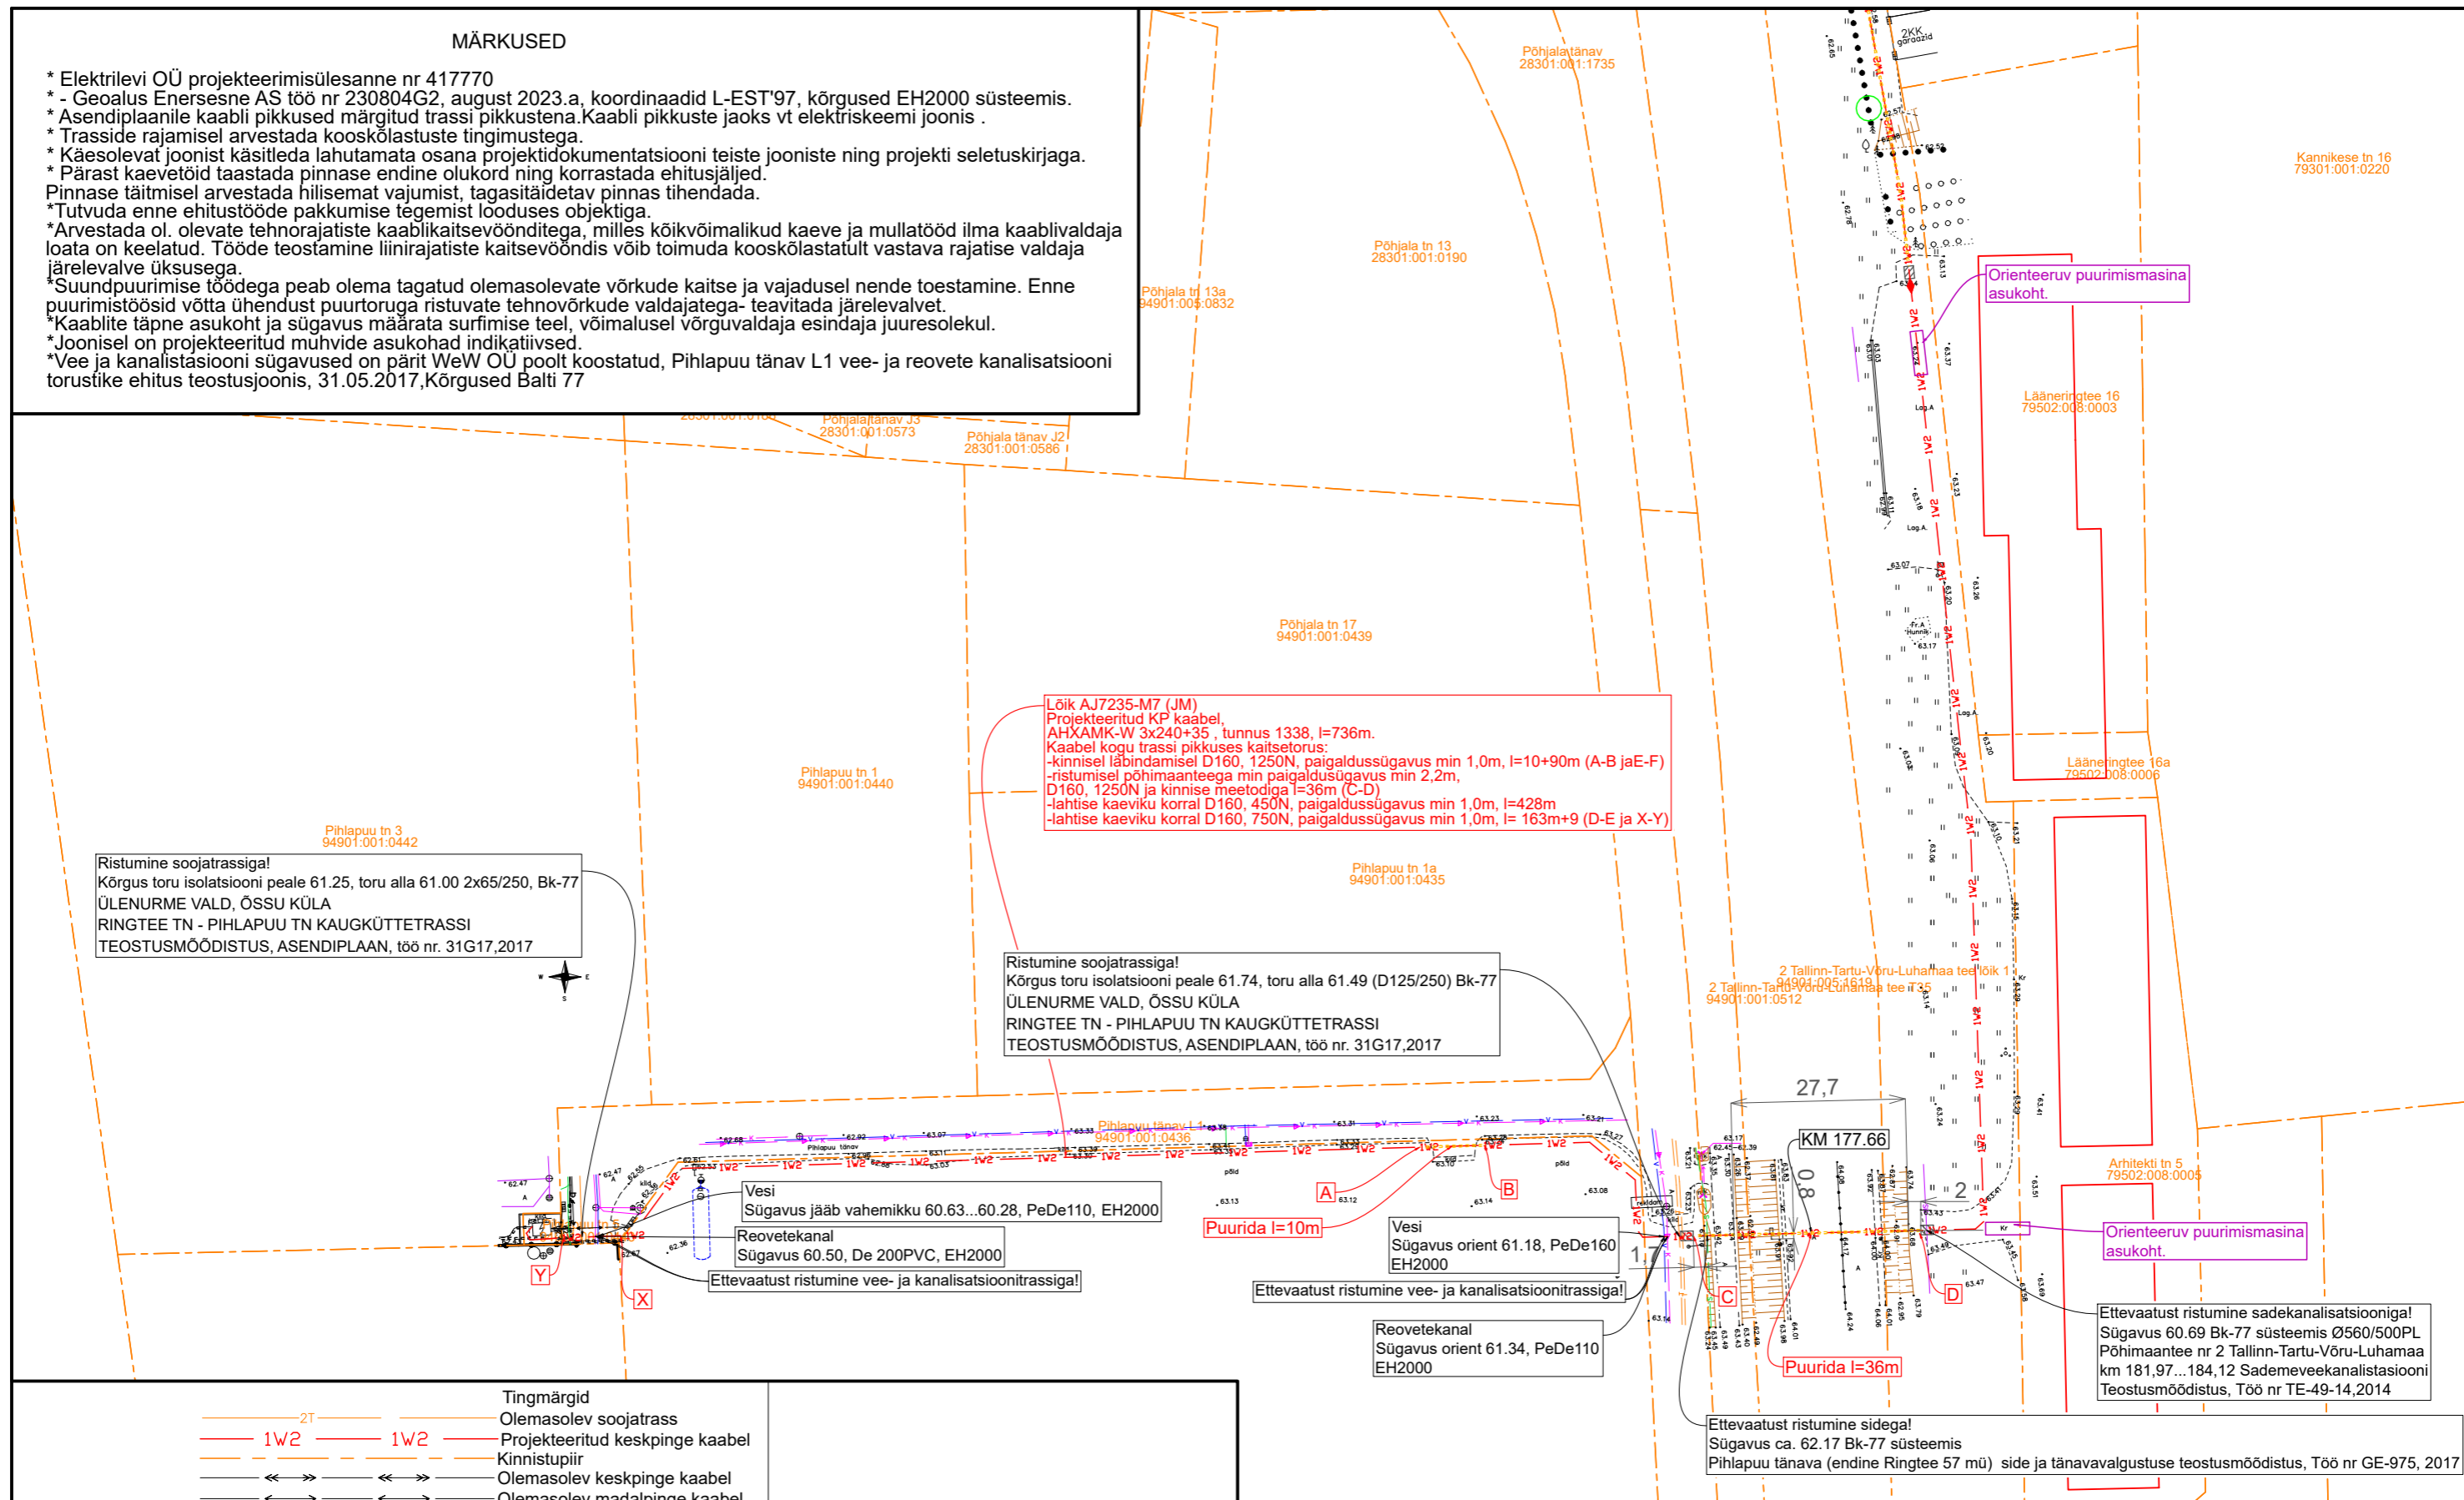

Tellijä:	Enefit Connect OÜ	enersense	Address:	Ringtee 63a Õssu küla Kambja vald Tartumaa 61713	Kuupäev:	01.09.2023
Töö nimetus:	Tartu-Ilmatsalu, Tartu-Rõhu ja Tartu- Nõo 15 kV fiidrite ümberehitus tööd TÖÖPROJEKT etapp3		Reg nr:	11445550	Töö nr:	LR7509
Joonise nimetus:	ASENDIPLAAN Neste		Telefon/fax:	53 49 75 65	Joon nr:	AS-1-09
			e-mail:	Siim.Sulamagi@enersense.com	Mõõtka:	M / A3
			Projekteeris:	Siim Sulamägi		
			Kontrollis:	Tanel Heering		Muudatus: Ver 1

Plotted: Friday, September 1, 2023 16:41:00 PM Plotted by: Sulamägi Siim