


Koormatava ala asendiplaan

Kinnistu nimed: Tuulenuka

Katastritunnused: 62904:002:0722

Asukoht: Sinialliku küla, Viljandi vald, Viljandi maakond

AllSpark OÜ / Enefit Connect OÜ tellimus VT1937

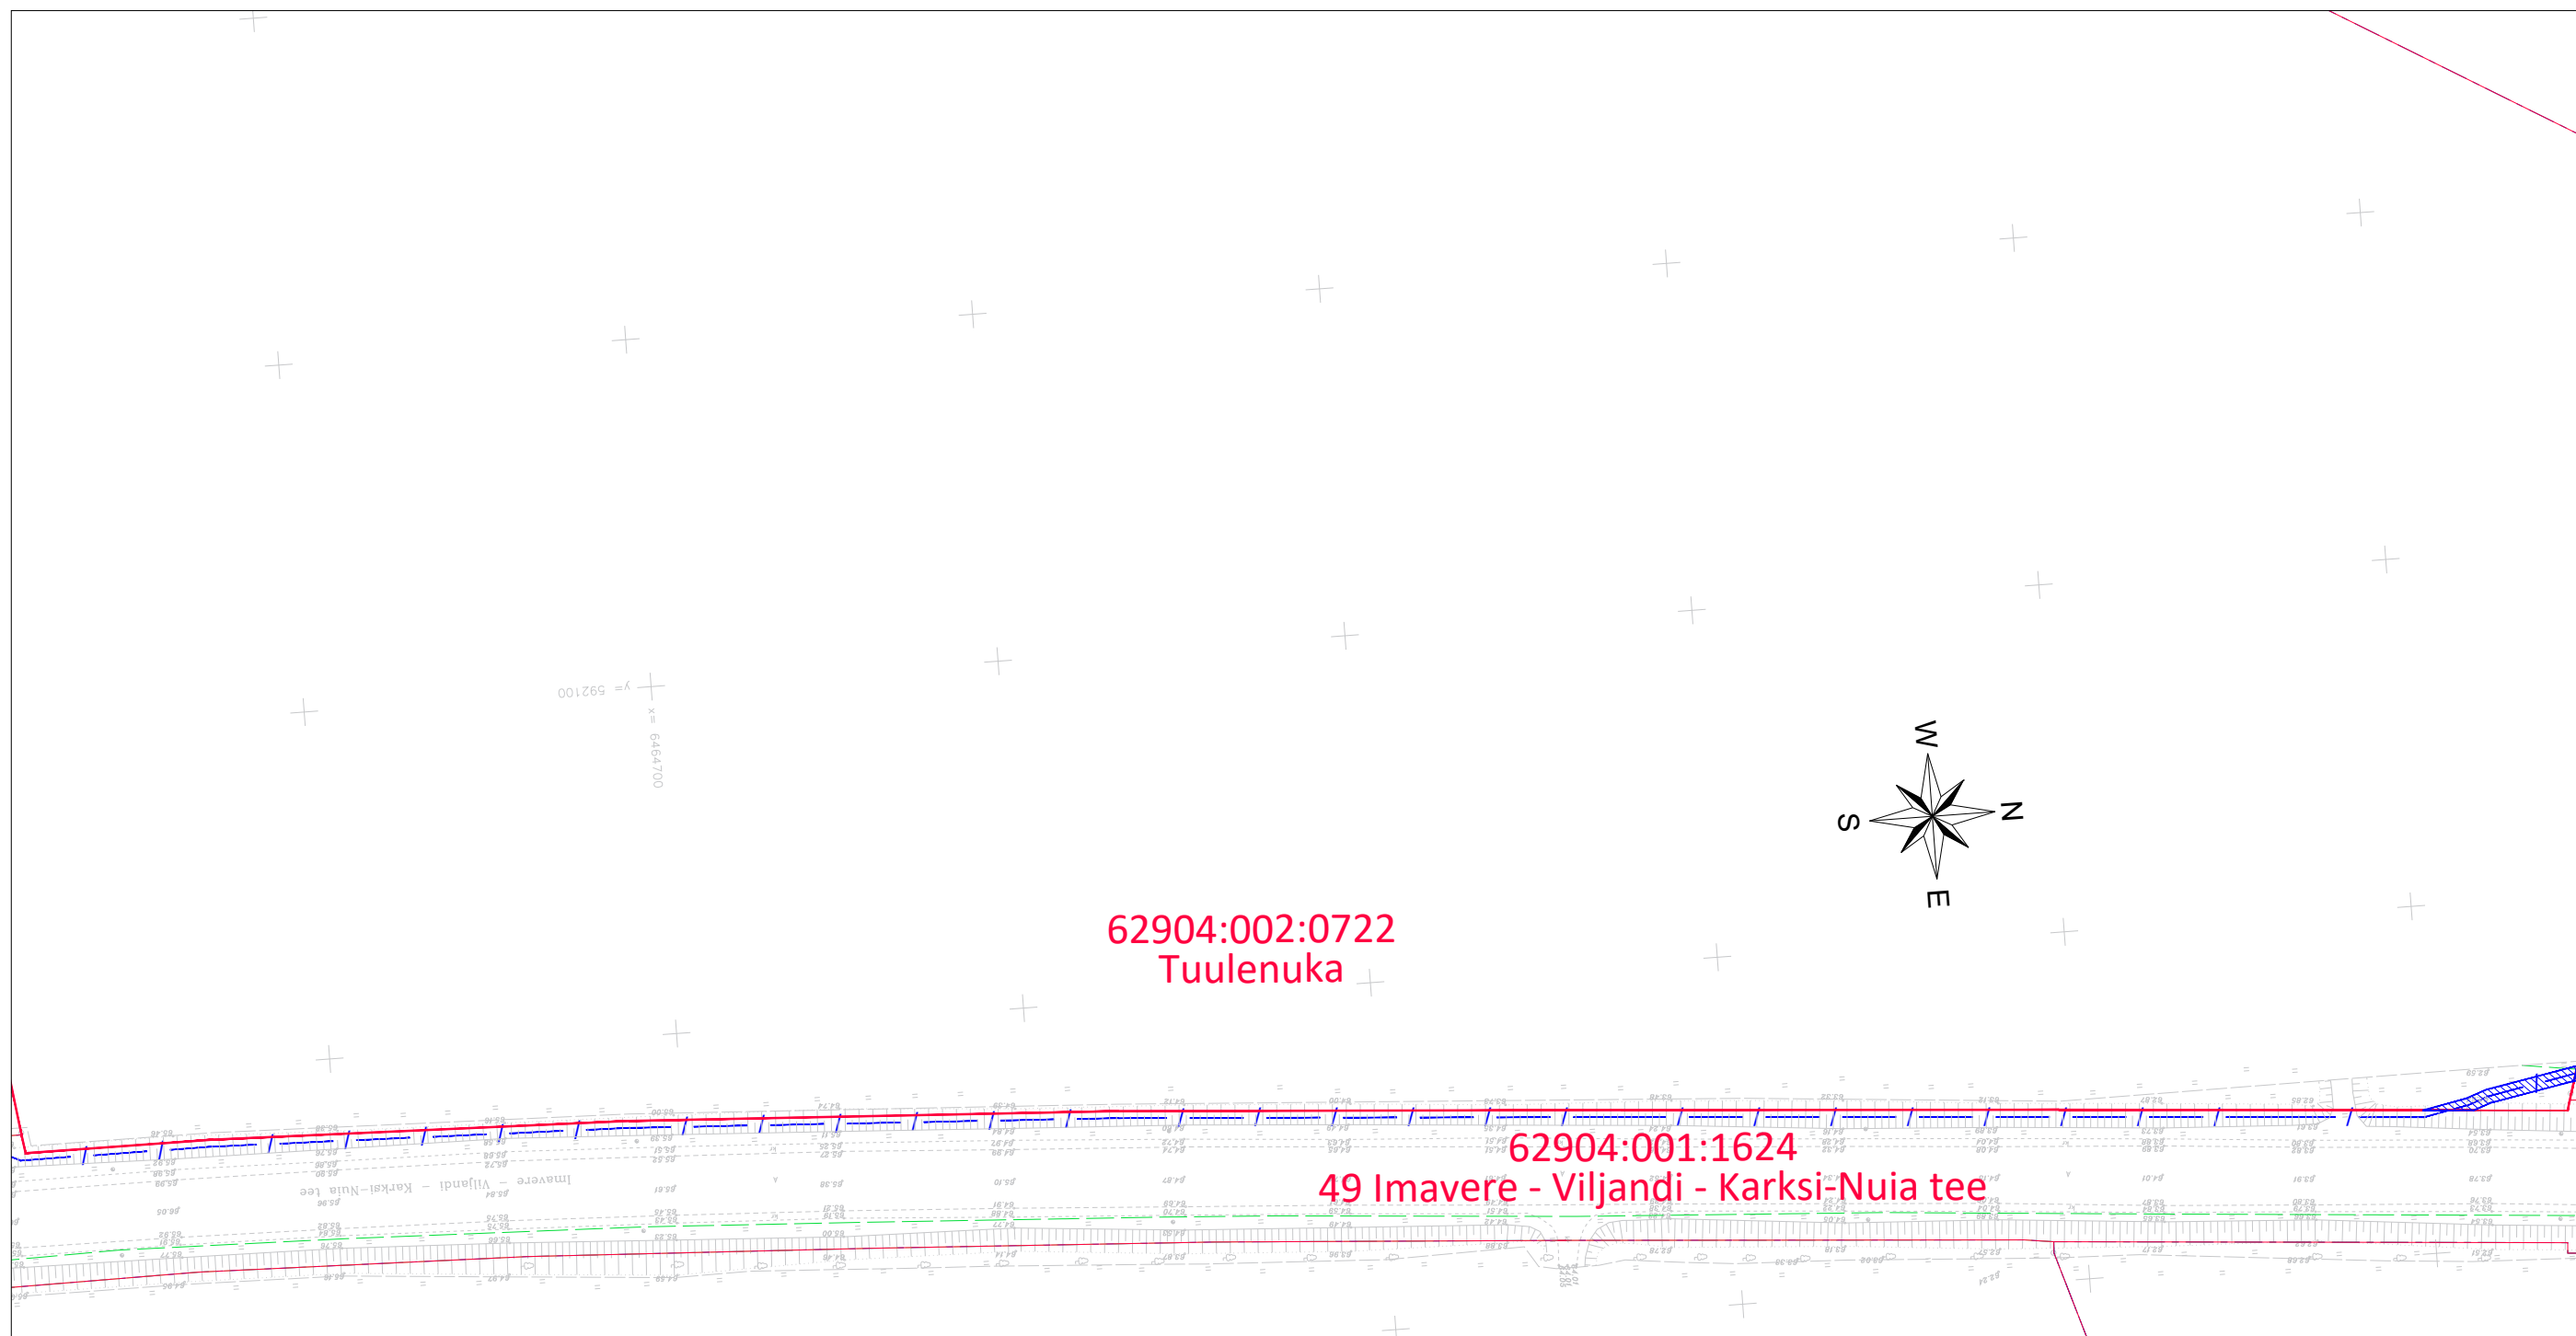

Koormatava ala pindala kokku 38 m²



Katastriüksuse piirid



Lepingu objektis oleva katastriüksuse piirid



Proj. side maakaabel

Plaan
M 1:1000
Koostaja:
AllSpark OÜ