

## VÄLISVALGUSTUS

OÜ Priimus-Projekt töö 22-V-25

- Kaabel Ø75mm 750N torus
- Kaabel Ø75mm 1250N torus kinniselt
- Puurimise otsa lahtine kaev
- Valgustumast 6m + valgusti tüüp A
- Valgustumast 6m + valgusti tüüp B
- Valgustumast 6m + valgusti tüüp C
- Kordusmaandus

## TEE-EHITUS (varemproj.-d)

OÜ Infragate Eesti töö 211-16

- Sõidu-/kõnnitee asfalt
- Tee peenar, kruuskate
- Äärekivi
- Nõlv, kraav
- Liiklusmärk
- Veetrass ja -kaev
- Drenaažitrass ja -kaev

OÜ PRIIMUS-PROJEKT  
SANGVIINI 18  
51011, TARTU  
TEL 517 2561  
PRIIMUS@PRIIMUS.EE  
REG. NR. 10440332  
MTR. EE10440332-0001




EL.-ALA VASTUTAV  
**E.Kippasto**  
Pädevustunnistus  
EL-388-22  
PROJEKTEERIS  
**I.Aljas**

TELLIJA  
**Lüganeuse Vallavalitsus**  
TÖÖ NIMETUS  
**Savala külas Jõe tänava välisvalgustus**  
JOONISE NIMETUS  
**Asendiplaan**


MOOTKAVA  
**1:500**  
STAADIUM  
**PP**  
PROJEKTI NR  
**22-V-25**  
JOONISE NR  
**1.1**

Jätkub järgmisel lehel vasakul ülaseravas

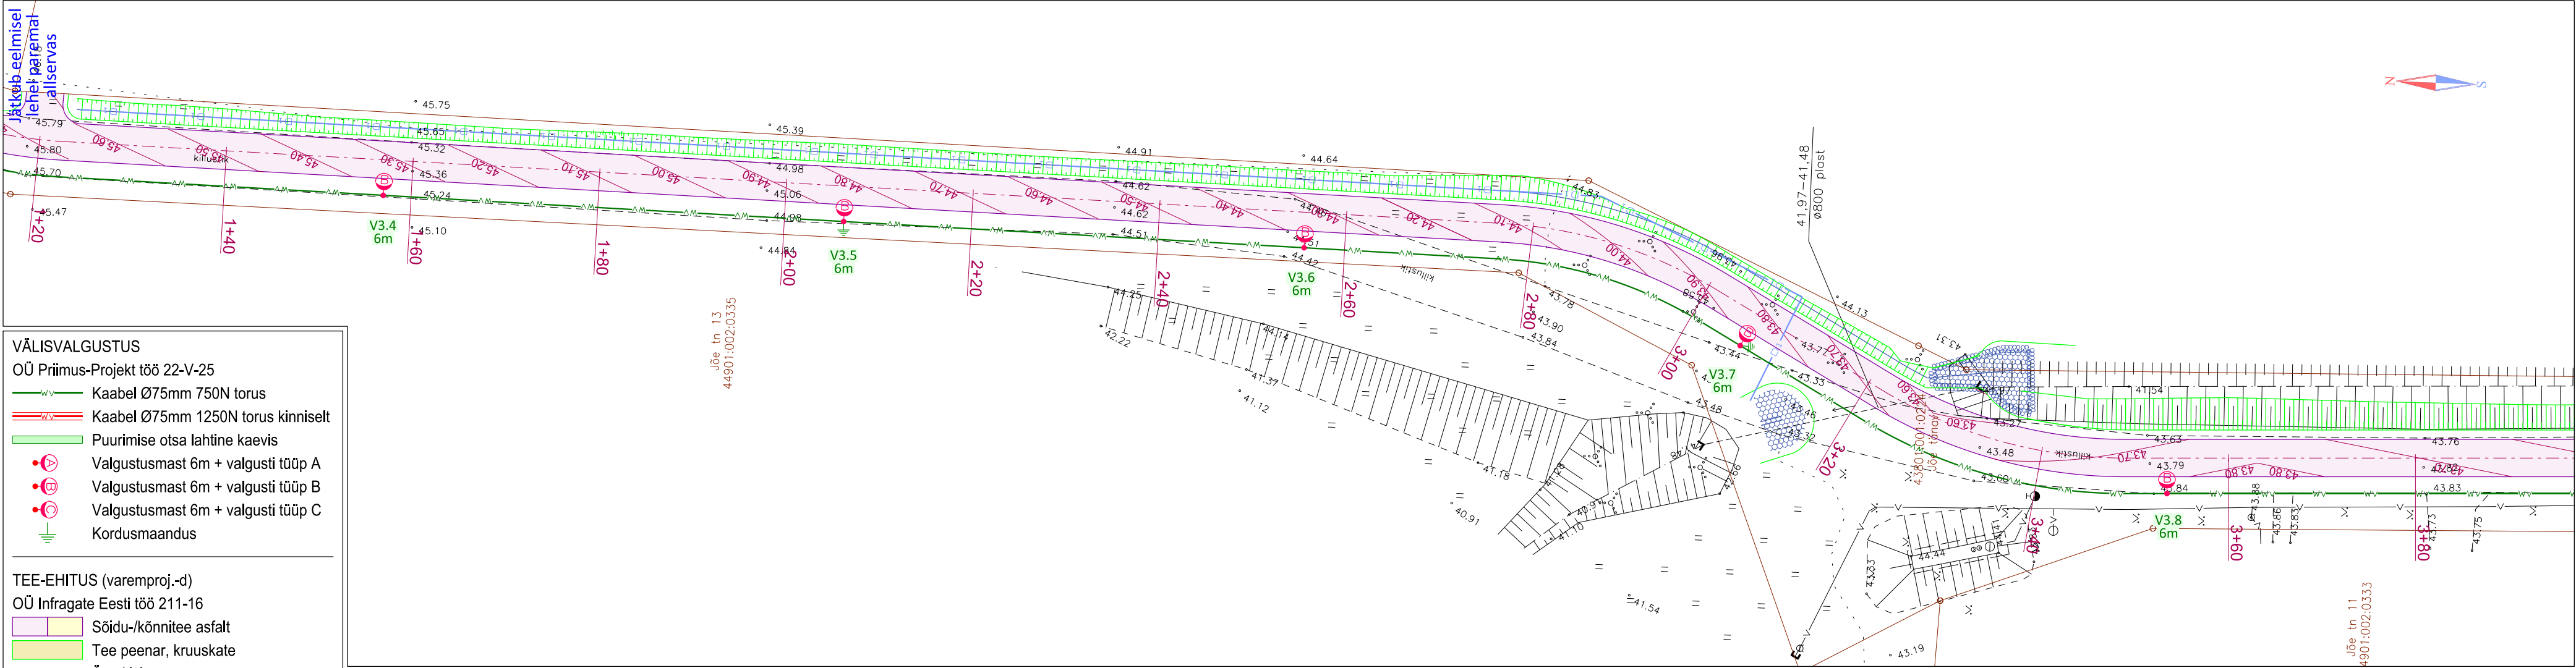

- VÄLISVALGUSTUS**  
OÜ Priimus-Projekt töö 22-V-25
- Kaabel Ø75mm 750N torus
  - Kaabel Ø75mm 1250N torus kinniselt
  - Puurimise otsa lahtine kaevis
  - Valgustusmast 6m + valgusti tüüp A
  - Valgustusmast 6m + valgusti tüüp B
  - Valgustusmast 6m + valgusti tüüp C
  - Kordusmaandus

- TEE-EHITUS (varemproj.-d)**  
OÜ Infragate Eesti töö 211-16
- Sõidu-/kõnnitee asfalt
  - Tee peenar, kruuskate
  - Äärekiivi
  - Nõlv, kraav
  - Liiklusmärk
  - Veetrass ja -kaev
  - Drenaažitrass ja -kaev

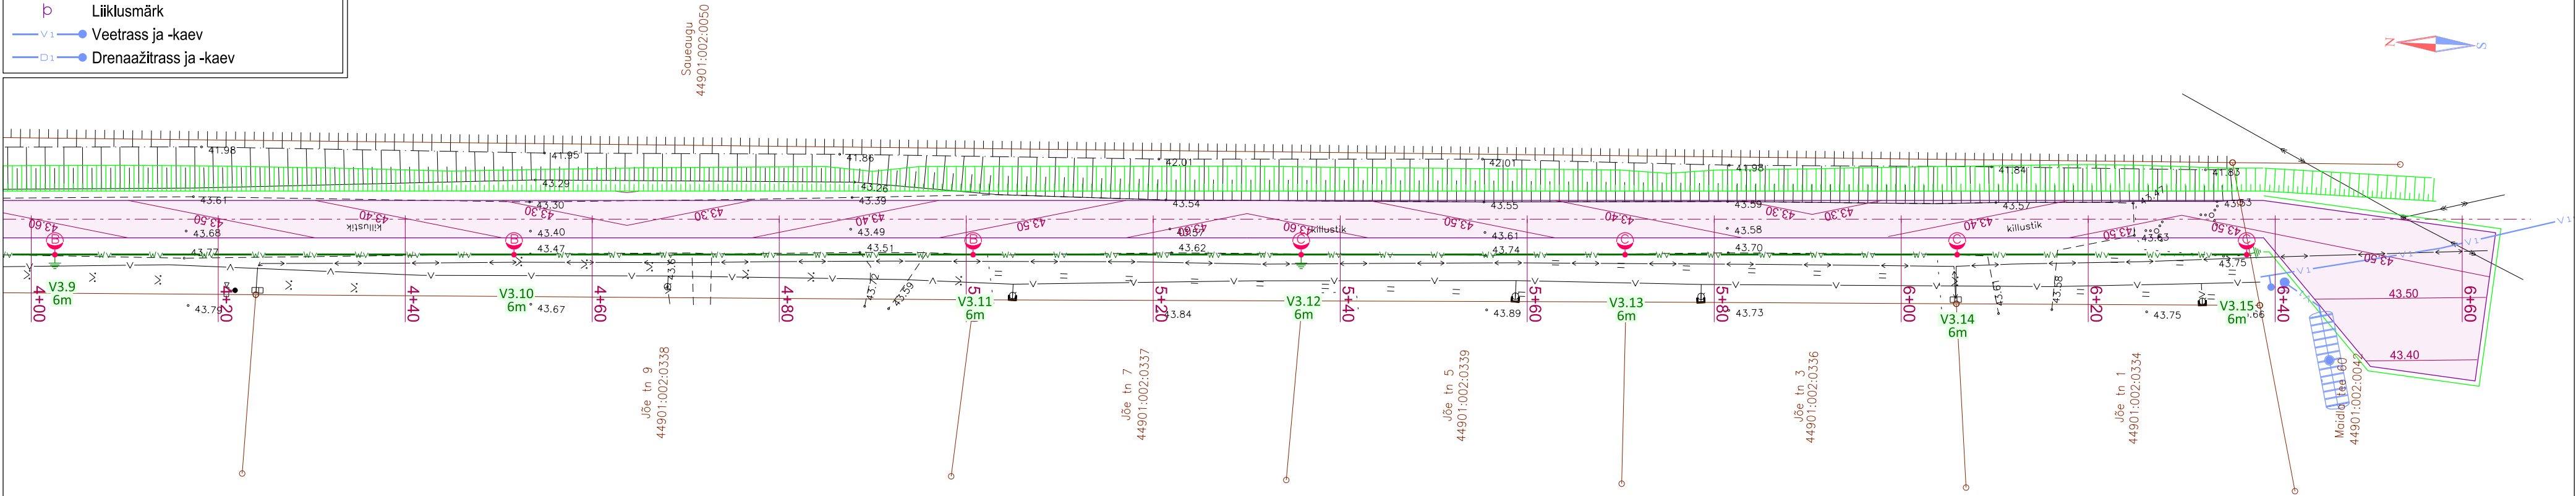

GEODEETILINE ALUSPLAAN OÜ Taristu Geodeesia töö nr GE 17-25 juuni 2025 L-Est 97, EH2000	OÜ PRIIMUS-PROJEKT SANGVIINI 18 51011, TARTU TEL 517 2561 PRIMUS@PRIMUS.EE REG. NR. 10440332 MTR. EE10440332-0001	 Priimus-Projekt	EL-ALA VASTUTAV E.Kippasto Pädevustunnistus EL-388-22 PROJEKTEERIS I.Aljas	TELLIJALüganuse Vallavalitsus TÖÖ NIMETUSSavala külas Jõe tänava välisvalgustus JOONISE NIMETUSAsendiplaan	MÕÖTKAVAI:500 STAADIUMPP	PROJEKTI NRO02.09.2025 22-V-25 JOONISE NR1.2
---	---	--	---	--	-----------------------------	--