


ISIKLIKU KASUTUSÕIGUSE SEADMISE PLAAN

IKÕ ala Pos nr (plaanil)	Kinnistu registriosa nr	Katastriüksuse tunnus, nimi ja sihtotstarve	Asukoht riigitee (nr ja nimi) suhtes (lõigu algus ja lõpp km)	IKÕ ala pindala ruutmeetrites m ²
Pos 4	Omandi ulatus selgitamisel	66101:001:0309; 17208 Näpi tee T2; sihtotstarbeta maa	17208 Näpi tee T2; Teemaas 0,07 km;	37

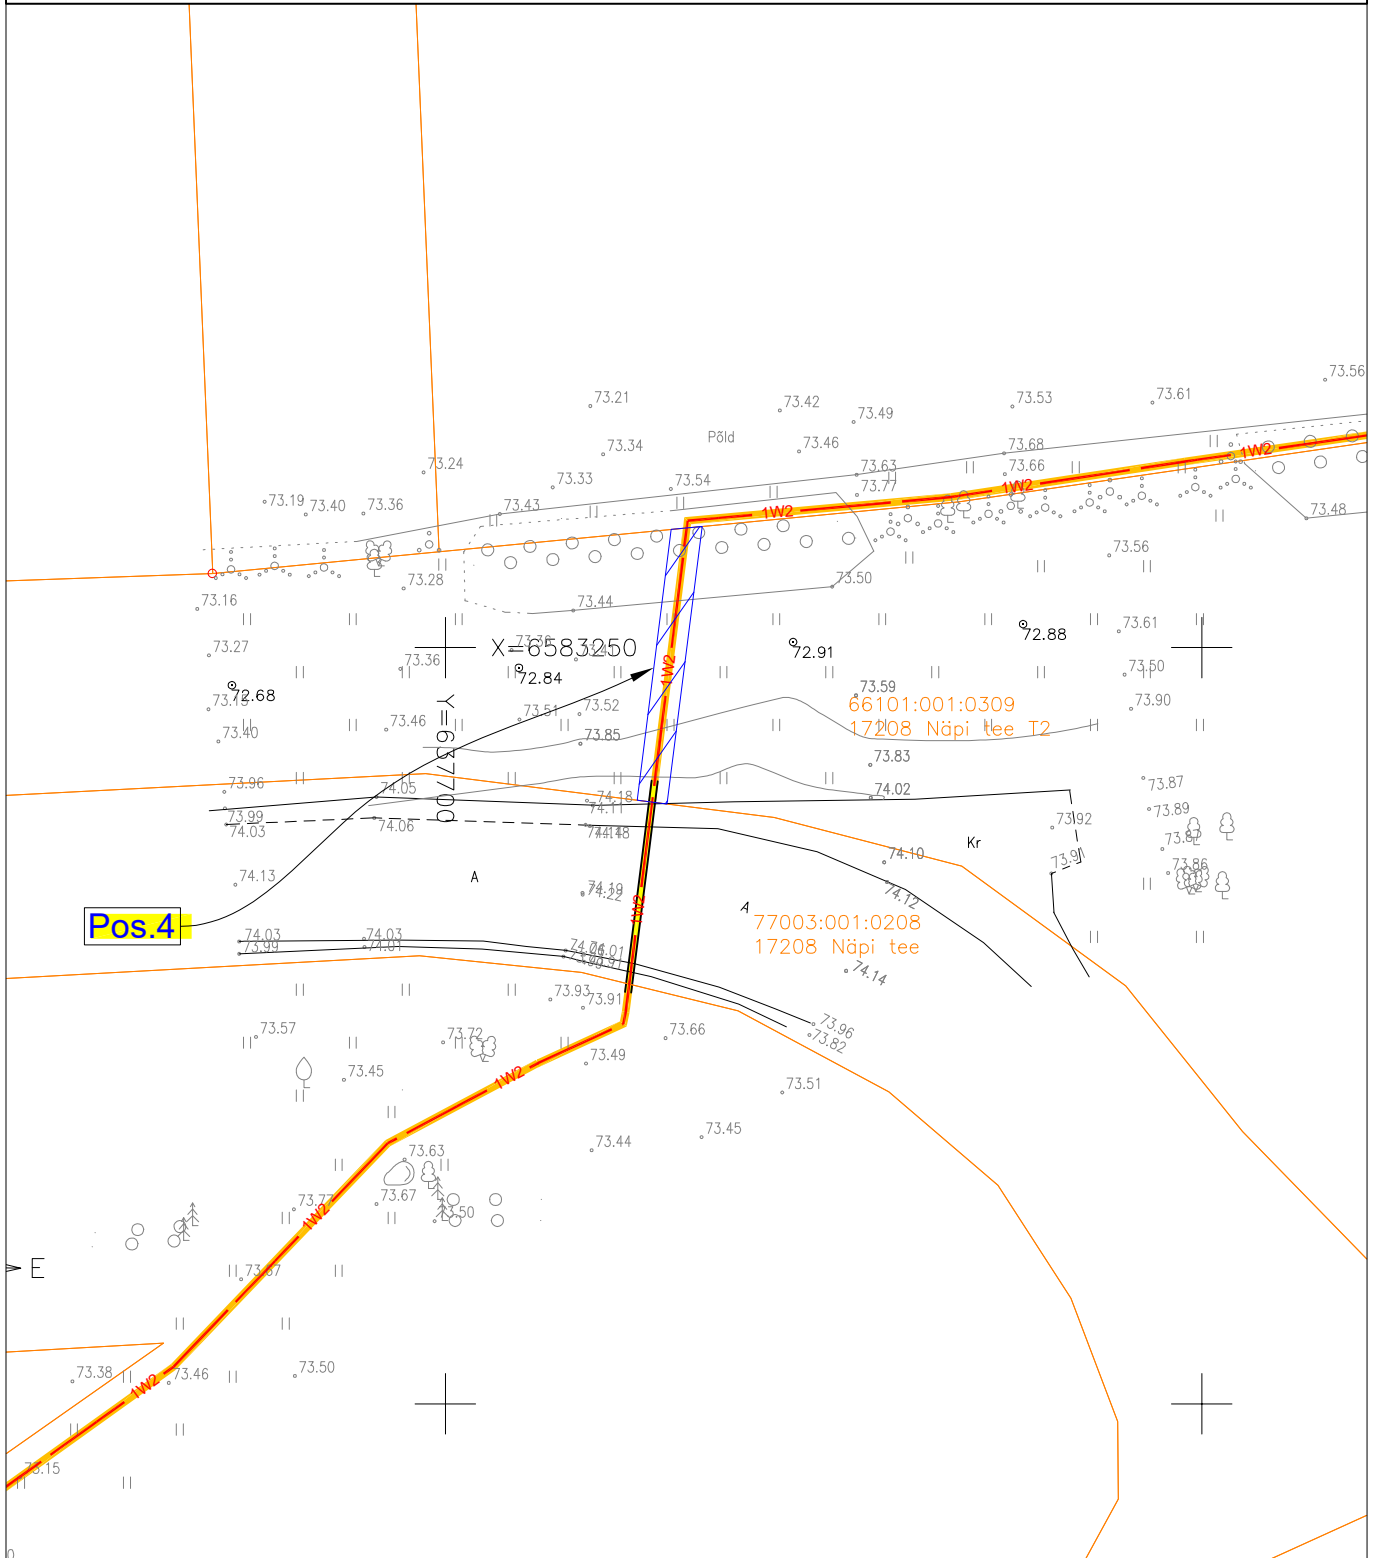

IKÕ seadmise ala



Kinnistute piir



Projekteeritud elektri maakaabel kaablikaitsetus (esimene nr kaablite arv)

Projekti nimi /aadress	Veksinurga POS3 liitumine madalpingel Aluvere küla, Rakvere vald, Lääne-Viru maakond	Töö nr LR9991
Koostaja	Möötkava	Kuupäev
Anti Kookmaa	M 1:500	27.11.2023
	Leht / formaat	
	A4	