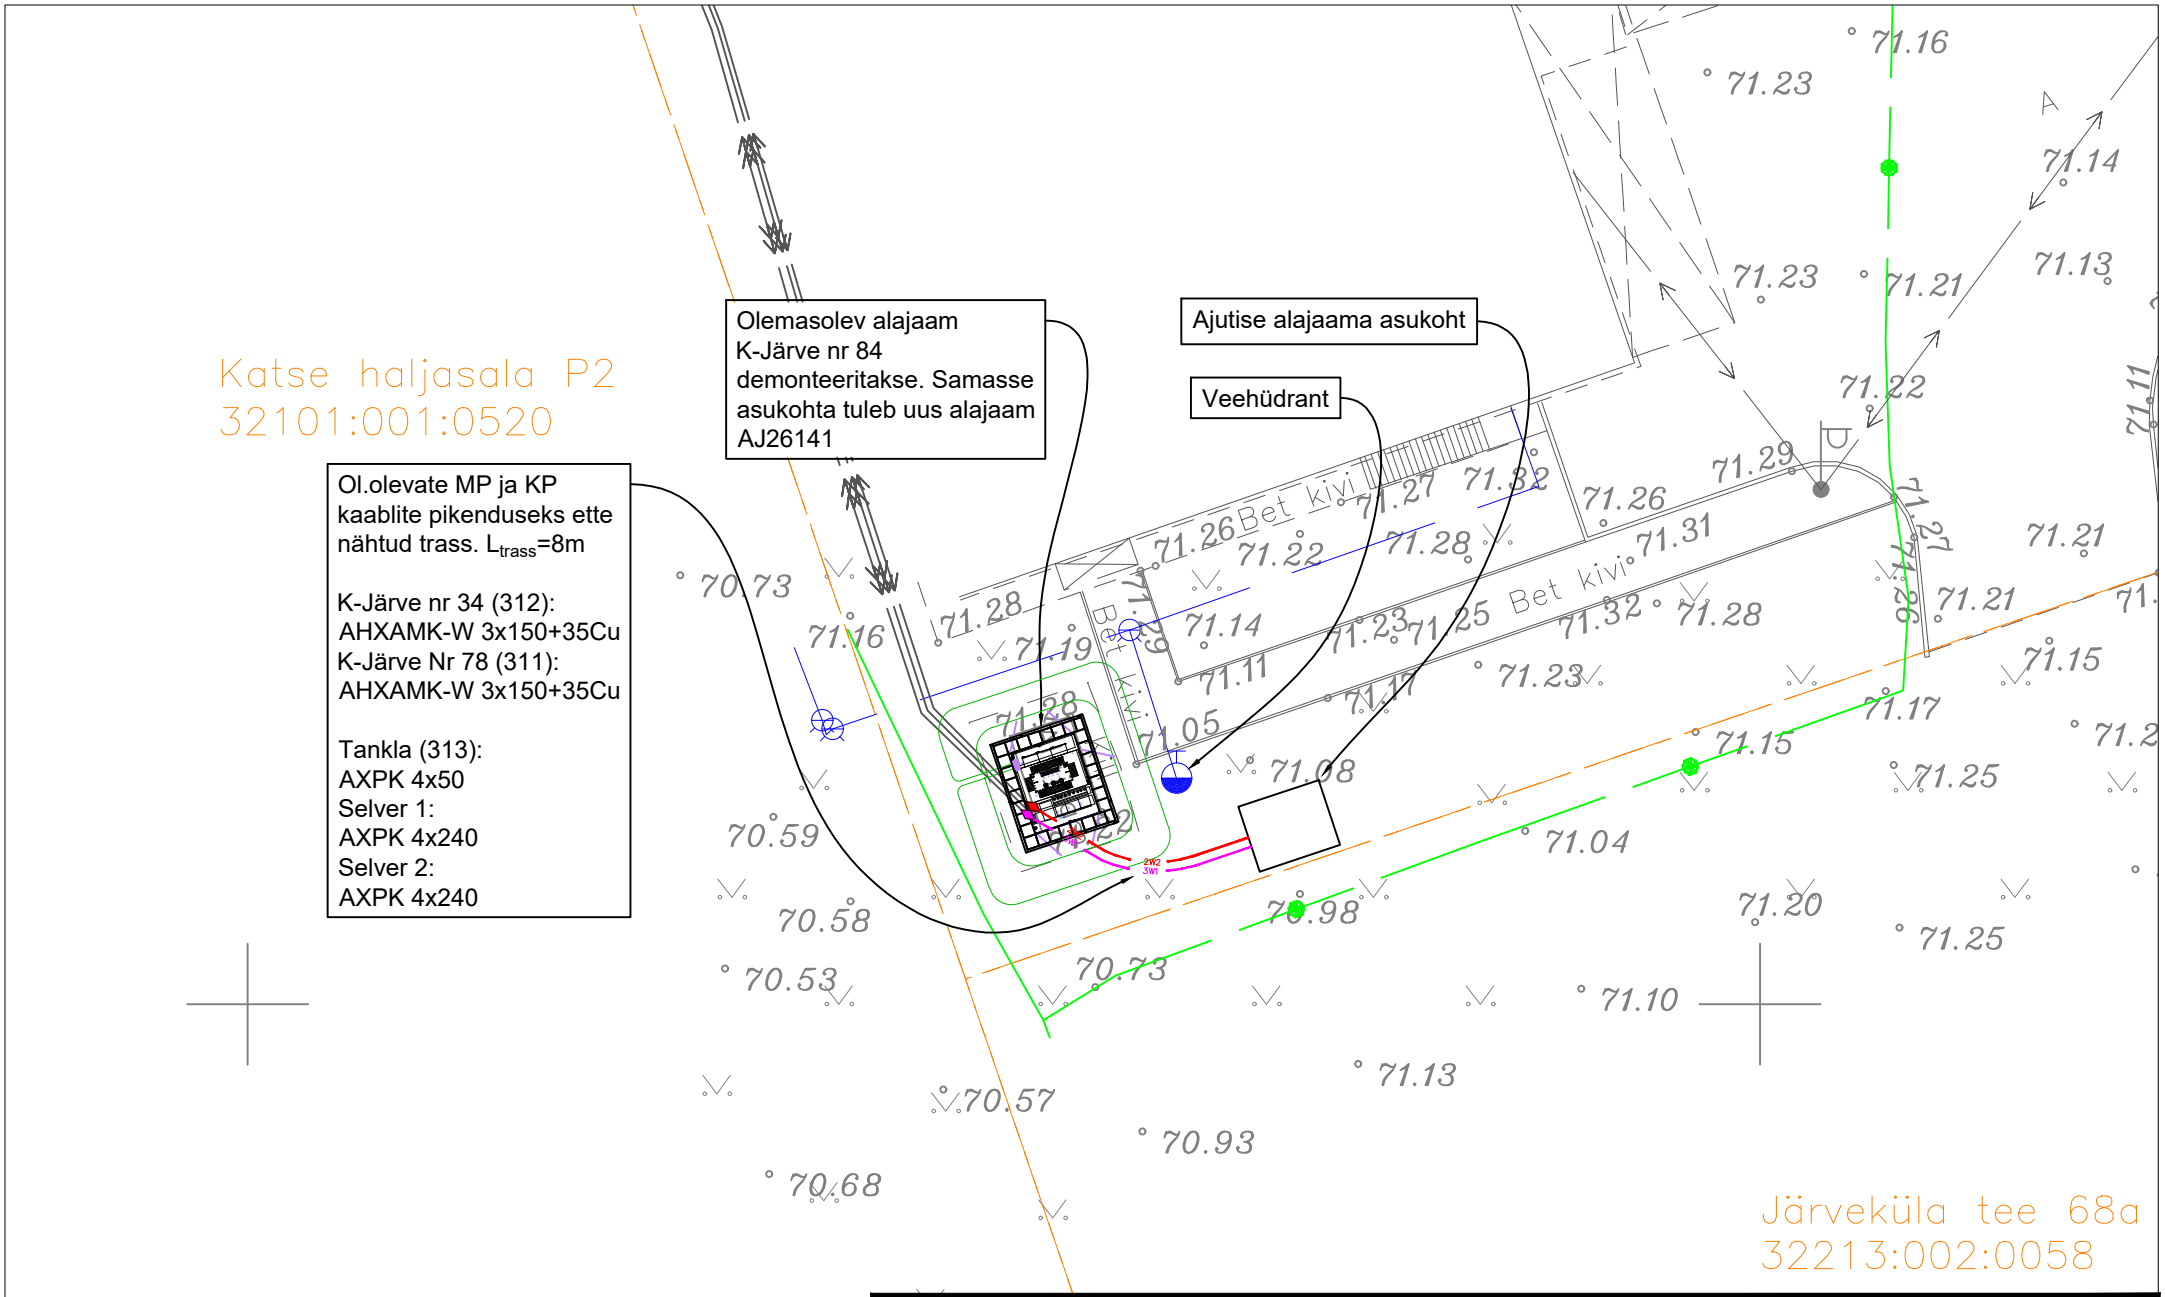

Projekt	Kohtla-Järve Selveri elektriautode laadimistaristu					Tellija	Enefit AS
Joonis	Asendiplaan					Projekti kood	LC3950
Projekteeris	A. Tambla		2025-07-07	5233973		Mõõtkava	1:250
Kontrollis	H. Külm		2025-07-07	56242440		Staadium	TP v03
Projektijuht	A. Reinsalu		2025-07-07	5054127		Joonis EL-4-01	Leht 1 / Lehti 1

Enefit

Kaasrahastanud Euroopa Liit

Enefit AS 16130213
info@enefit.ee Tel. +372 55522205