


SW  
m

34  
32  
30  
28  
26  
24  
22  
20  
18  
16

Geoloogiline läbilõige I - I'

NE  
m

34  
32  
30  
28  
26  
24  
22  
20  
18  
16

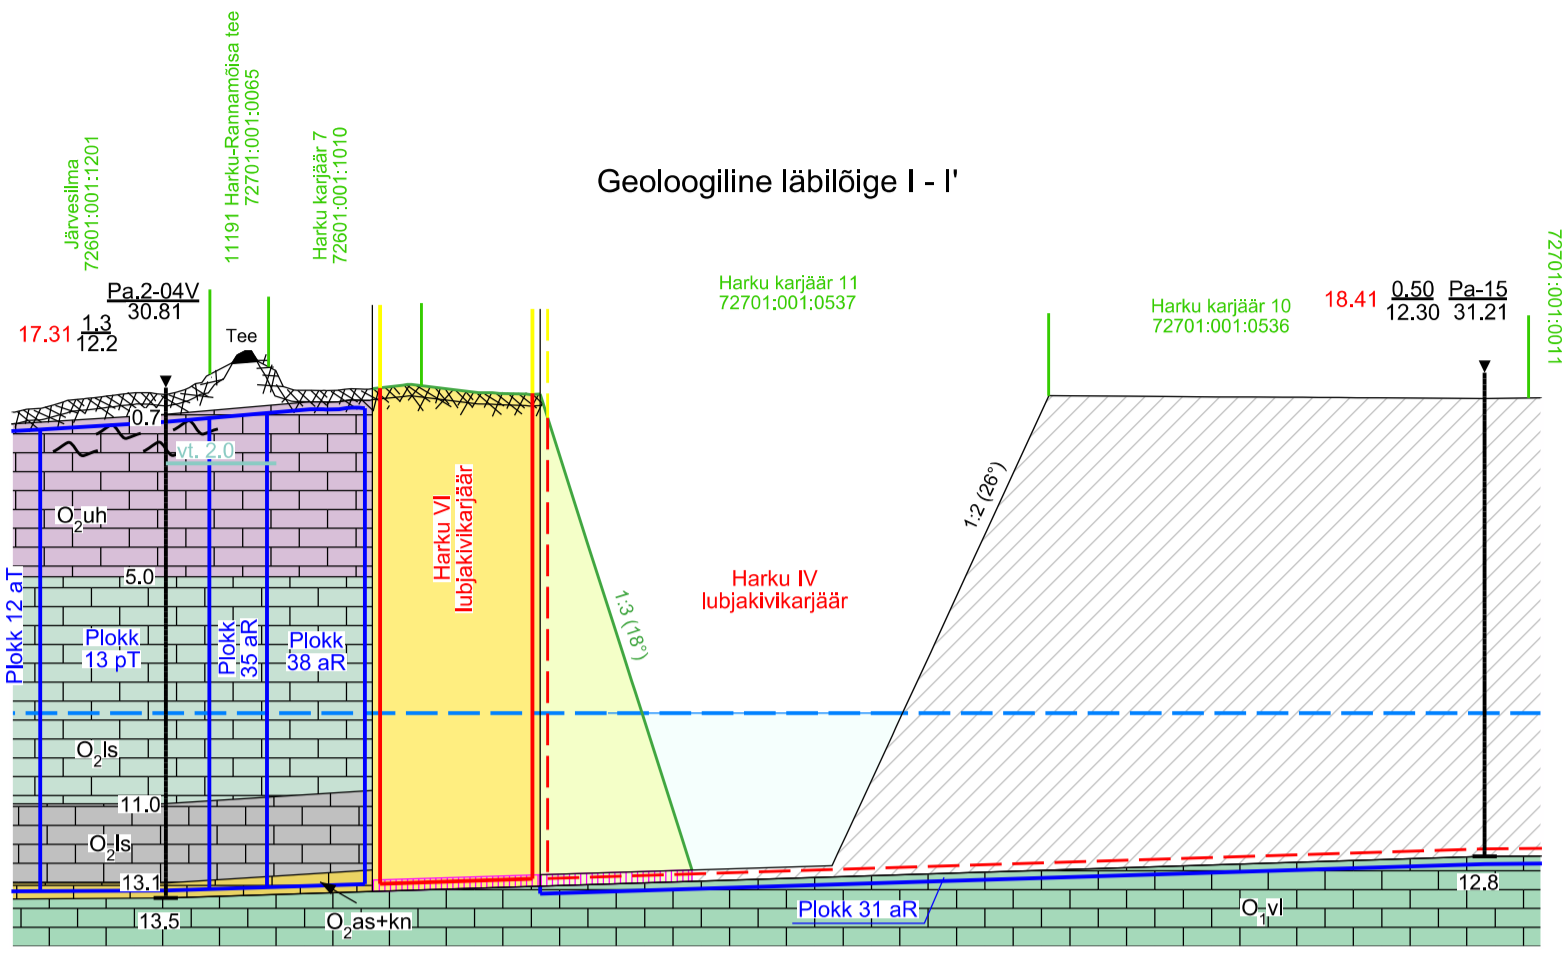

LEPPEMÄRGID:

- Harku VI lubjakivikarjääri mäeeraldise piir
- Harku VI lubjakivikarjääri mäeeraldise teenindusmaa piir
- Naabermäeeraldise piir
- Naabermäeeraldise teenindusmaa piir
- Maavaravaru ploki piir, number ja varu kategooria  
aT - aktiivne tarbevaru  
aR - aktiivne reservvaru  
pT - passiivne tarbevaru
- Harku karjäär 11 72701:001:0537 Katastriüksuse piir, tunnus ja nimetus


- Kasvukiht
- Lubjakivi, hall, savikas, mergli vahekihtidega
- Murenenud lubjakivi
- Lubjakivi, helehall, peene-pisikristalliline
- Lubjakivi, hall ja pruunikas
- Lubjakivi, raudoksiididega, hall ja kollakashall, mergli vahekihtidega
- Glaukoniitlubjakivi
- Täide korrastataval maal
- Täide naabermäeeraldisel (nõlvad)
- Täiteala (teostatakse Harku, Harku II ja Harku IV lubjakivikarjääri korrastamise käigus)
- Korrastatud reljeef
- Korrastatud nõlvus
- Keskmine kaevandamisjärgne veetase (22.2 m), abs m
- Kaitsekiht

Geoloogiline puurauk

Puuraugu nr	Katendi paksus, m	Mäeeraldise lamami absoluutkõrgus, m
Pa.2-04V	1.3	17.31
30.81	12.2	
Suudme absoluutkõrgus, m		
Uuringuaegne veetase maapinnast, m		
Kihi sügavus maapinnast, m		
Puuraugu sügavus, m		

MÄRKUSED:

1. Kõrgused EH2000 süsteemis (BK77+0.24 m).
2. Katastriüksuse piirid Maa-ameti geoportaalist digitaalselt pp.kk.aaaa. a (plaanil skemaatiliselt)
3. Kasutatud:  
Harku VI lubjakivikarjääri geoloogiline läbilõige I-I', OÜ J.Viru Markšeideribüroo 08.07.2021, töö nr 21175

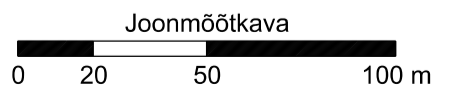

OÜ J.Viru Markšeideribüroo www.vmb.ee  
Tel: 634 4552 Tartu mnt 84a-50  
E-post: info@vmb.ee 10112 Tallinn

Harju maakond Saue vald  
**HARKU VI LUBJAKIVIKARJÄÄR**  
Korrastamise projekt

**KORRASTATUD MAA LÄBILÕIGE I - I'**

Koostas	Kaupo Rõivasepp	(allkirjastatud digitaalselt)
Joonestas	Kaupo Rõivasepp	(allkirjastatud digitaalselt)
Kinnitas	Tõnis Kattel	(allkirjastatud digitaalselt)

Tellijä: Aktsiaselts Harku Karjäär  
Paemurru tee 14, Laabi,  
76922 Harku vald, Harjumaa

Gr lisa 6  
Töö nr 22292  
Möötkava  
H 1:2000  
V 1:200  
Formaat A3  
Koostatud:  
16.02.2024