




Plaanilahendus
(M 1:100)

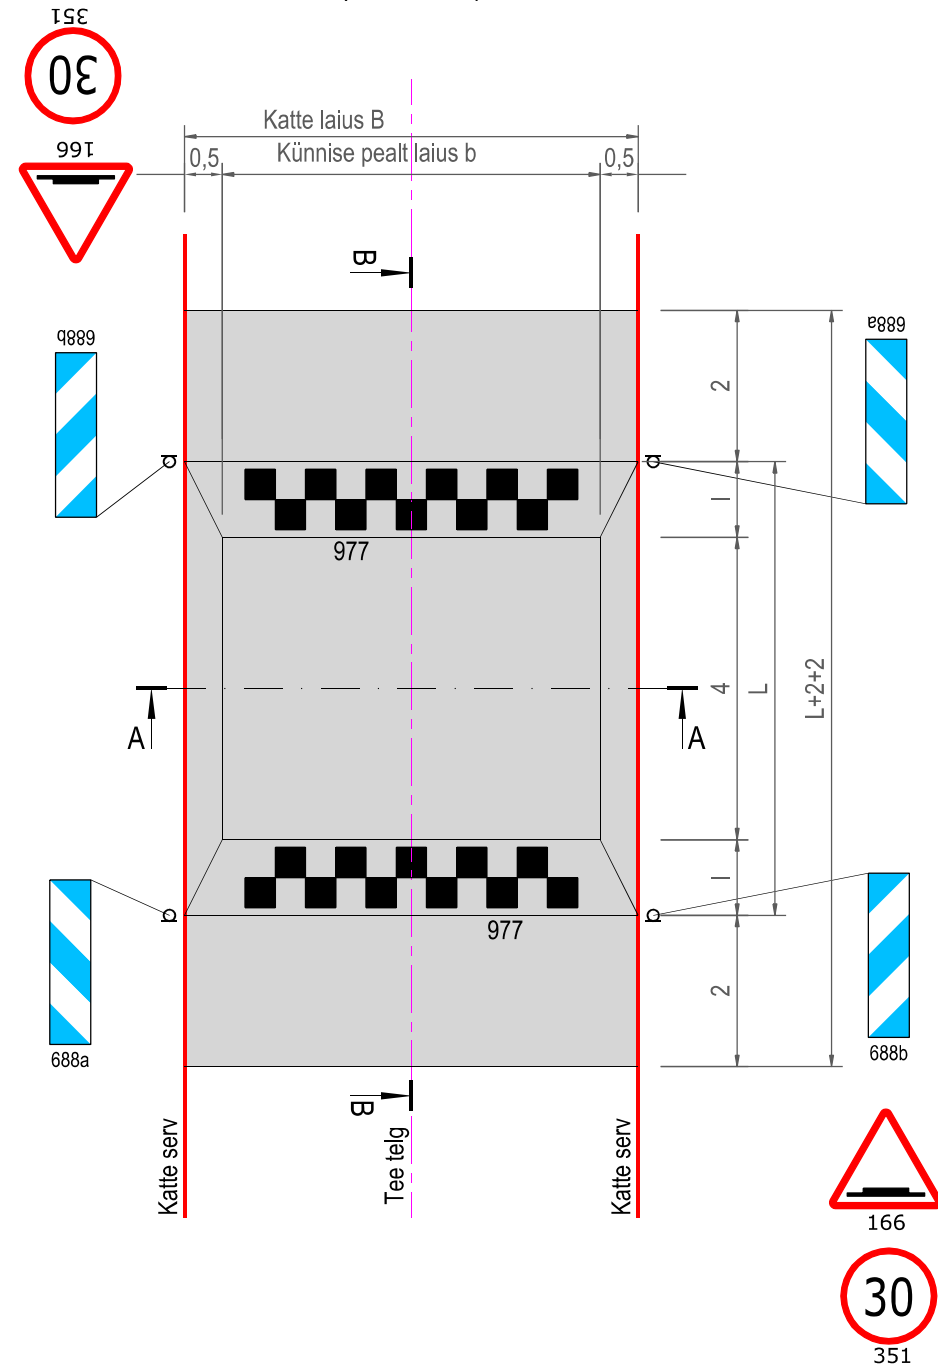

Pikilõige B-B (M 1:50)

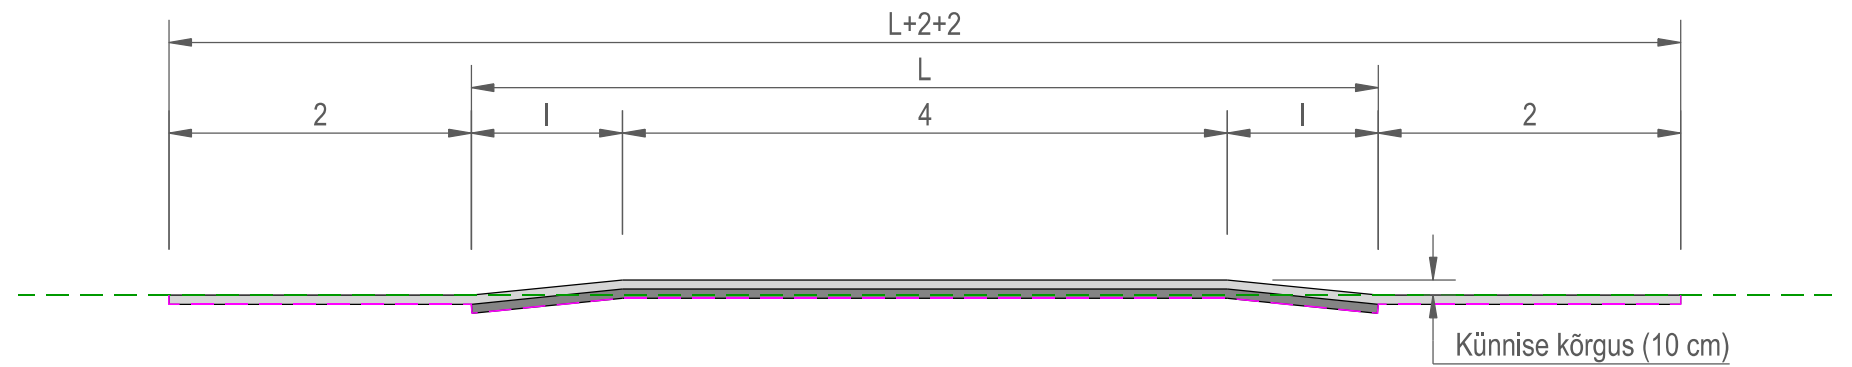

Ristlõige A-A (M 1:50)

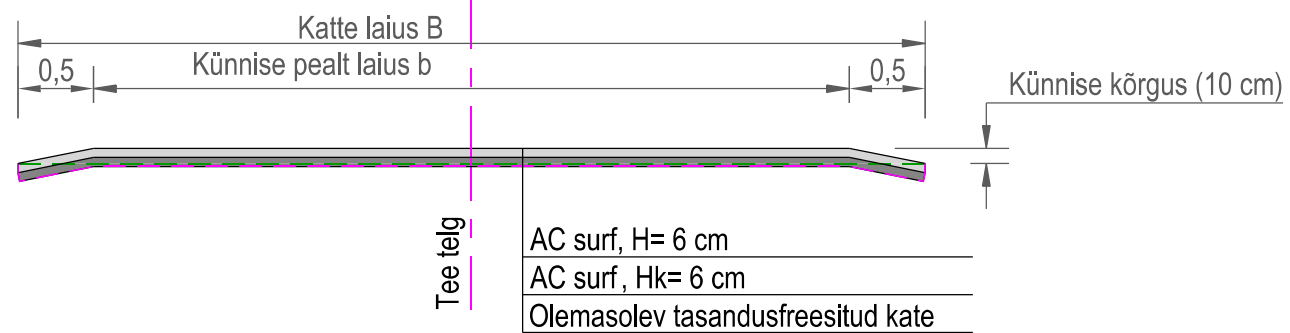

TINGMÄRGID

- AC surf (H= 6 cm), kate ülemine kiht
- AC surf (Hk= 6 cm), kate alumine kiht
- Olemasoleva kate pealispind
- Tasandufreesimise ulatus

MÄRKUSED:

1. Joonisel näidatud ühikuta mõõdud on meetrites.
2. Liiklusmärkide nr 166 ja nr 351 vajadus sõltub konkreetselt künne asukohast.
3. Liiklusmärgid paigaldada vastavalt standardile EVS 613, katemärgistus teostada vastavalt standardile EVS 614.
4. Ristlõikes olevad kaldosad rajatakse üle 7,0 m kate korral.
5. Tasandufreesimise täpne maht (sügavus) selgub ehitustööde käigus.
6. Künne ülesõitmisel tekkiva löögi vähendamiseks tuleb teravad servad ümardada.

Künne mõõtmed				
Kiirus	km/h	30	40	50
Künne kõrgus	cm	10	10	10
Künne pikkus (L)	m	6,0	7,4	9,0
Kaldosa kalle	1:n (%)	1:10 (10,0%)	1:17 (5,9%)	1:25 (4,0%)
Kaldosa pikkus (l)	m	1,0	1,7	2,5
Künne pealmise tasase osa pikkus	m	4,0	4,0	4,0

Tööde mahud					
Kiirus	km/h	30	40	50	Selgitus
Olemasoleva kate tasandufreesimine	m ²	10,0 x B	11,4 x B	13,0 x B	Maht on antud kate laiuse (B) jooksva meetri kohta
AC surf (H= 6 cm), ülemine kiht	m ²	10,0 x B	11,4 x B	13,0 x B	Maht on antud kate laiuse (B) jooksva meetri kohta
AC surf (Hk= 6 cm), alumine kiht	m ²	6,0 x B	7,4 x B	9,0 x B	Maht on antud kate laiuse (B) jooksva meetri kohta
Katemärgistus (nr 977)	m ²	0,3 x b	0,3 x b	0,4 x b	Maht on antud künne pealt laiuse (b) jooksva meetri kohta
Liiklusmärk (166), vajadusel	tk	2	2	2	
Liiklusmärk (351), vajadusel	tk	2	2	2	
Liiklusmärk (688a)	tk	2	2	2	
Liiklusmärk (688b)	tk	2	2	2	

	Projekt:	Maanteeametis kasutatavate lahenduste tüüpjoonised	
	Joonis:	TRAPETSIKUJULISE KÜNNISE TÜÜPJONIS	
E-post: info@mnt.ee Pärnu mnt. 463a 10916 TALLINN	Tel 611 9300	Kinnitas:	Kaupo Sirk
	Faks 611 9360	Kuupäev:	veebruar 2016
	Objekt:	Kontrollis:	Andres Urm
		Joonistas:	Priidu Kooskora
		Mõõtkava:	-
		Joonise nr:	1
		Tüüpjoonised	Töö nr: