
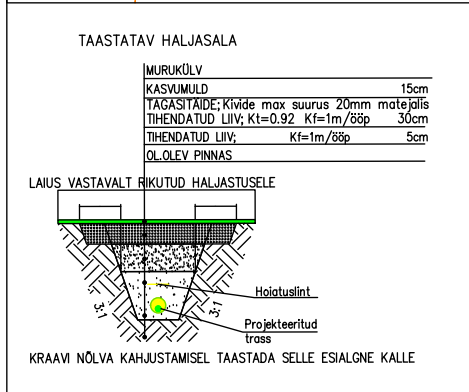
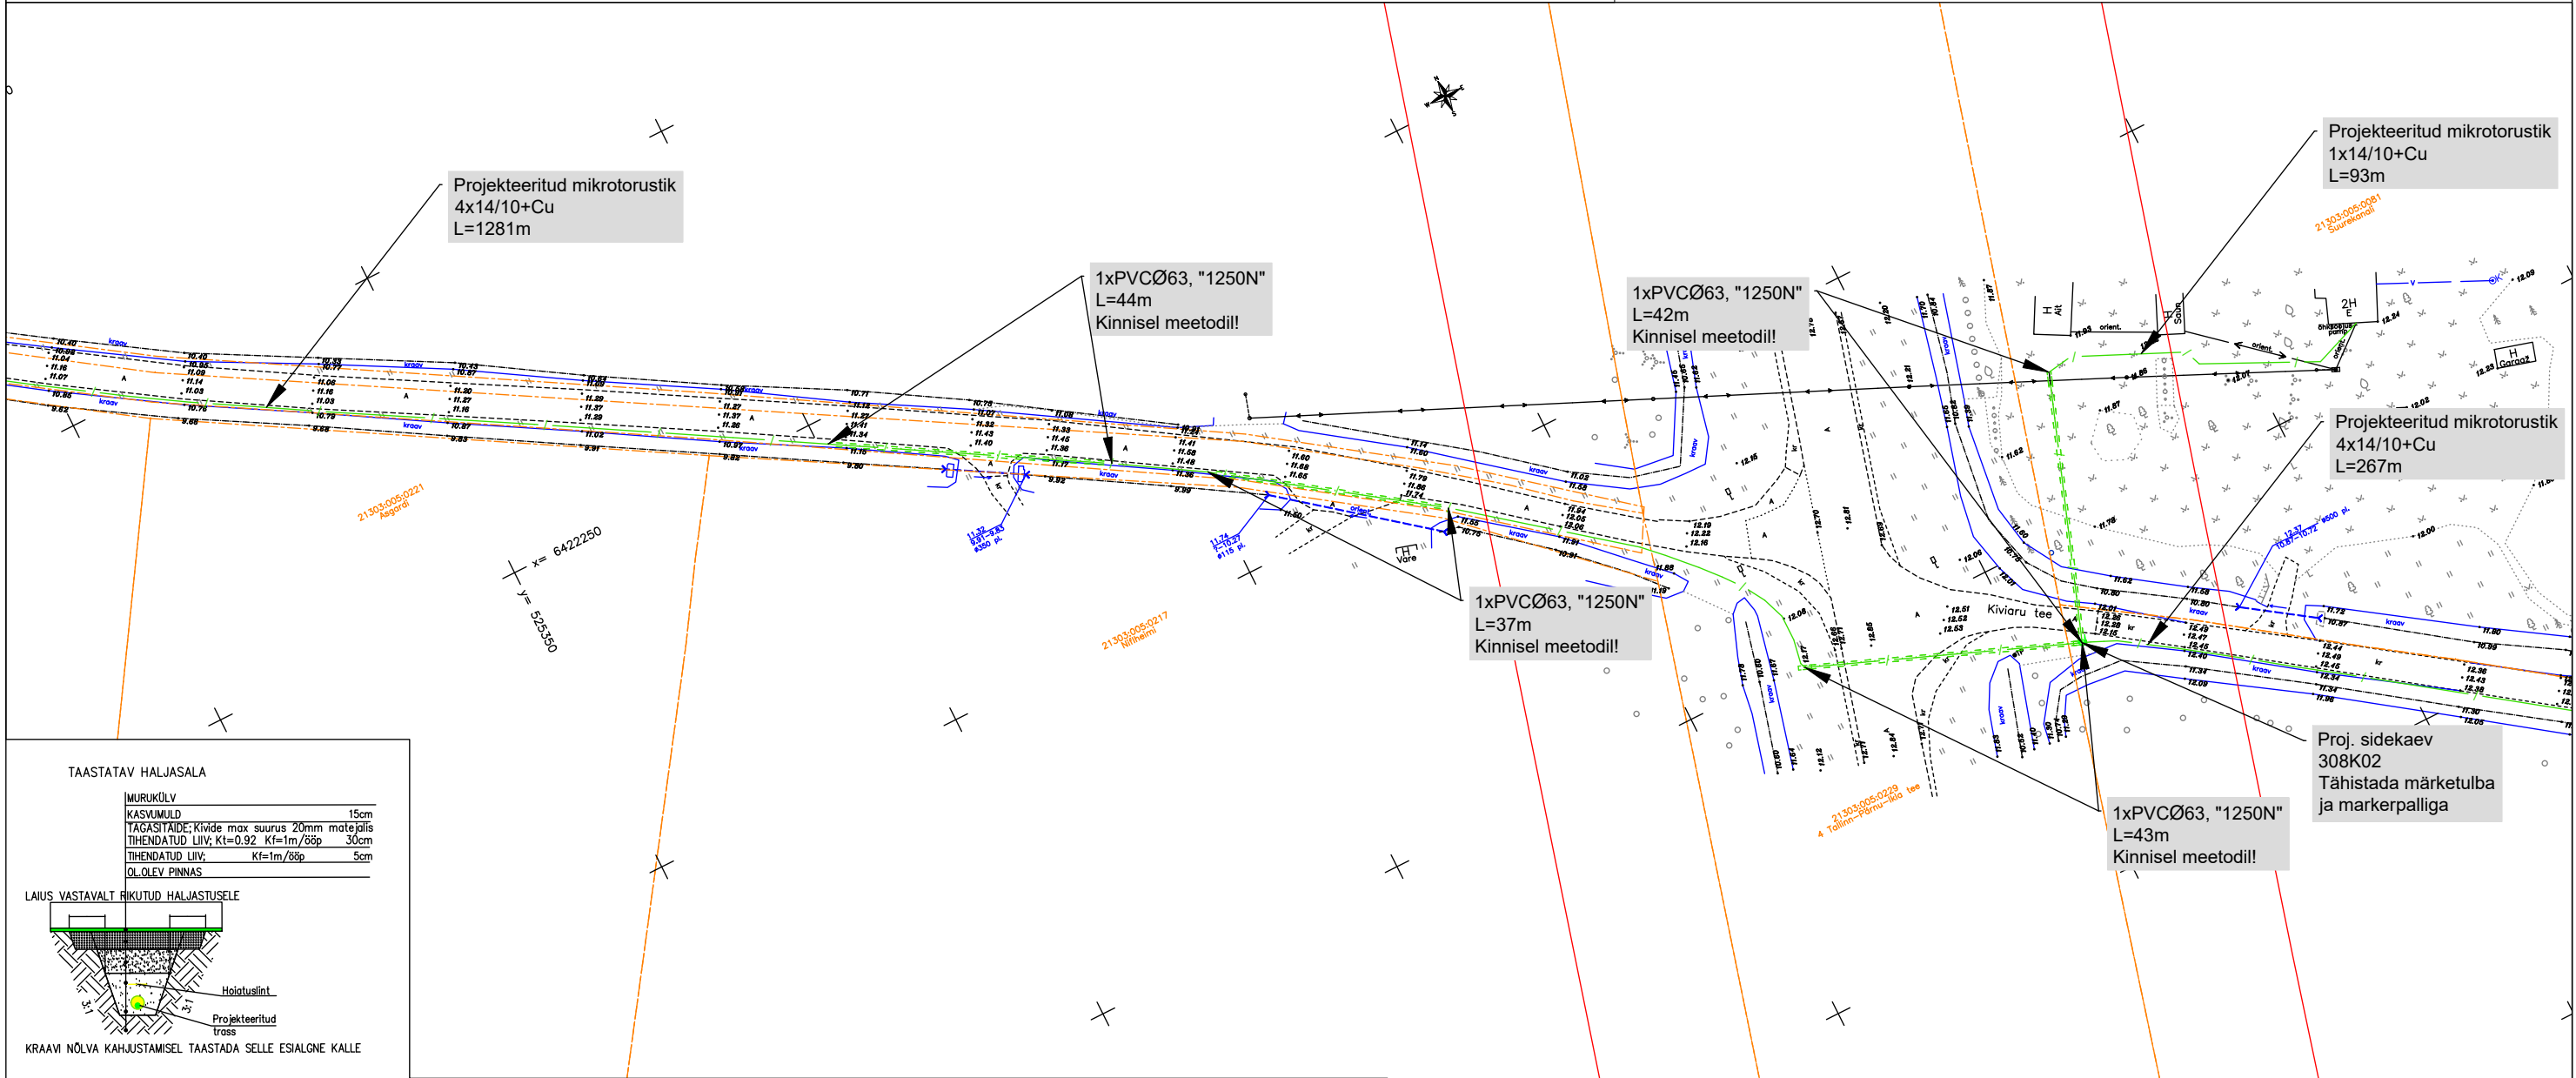


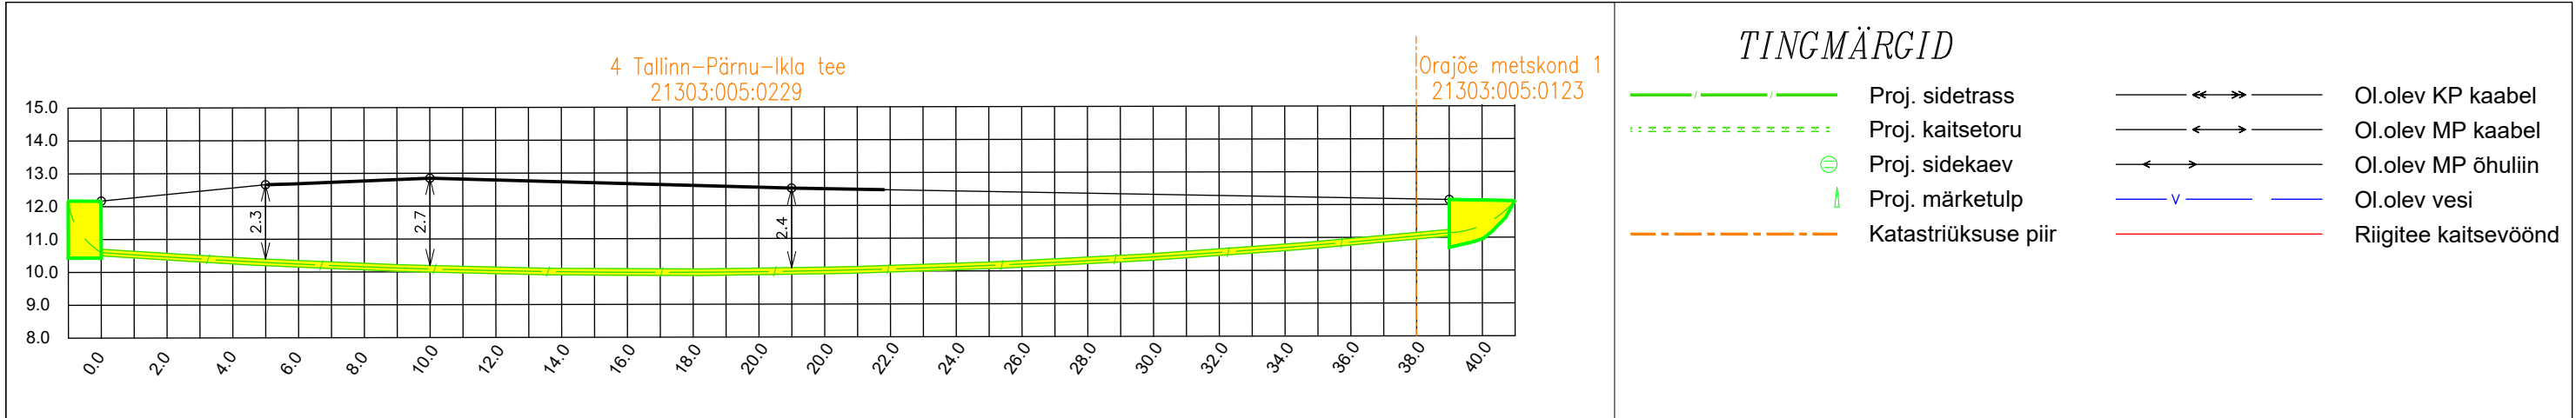

- Märkused:
- Projekti koostamisel oli aluseks AS Connecto Infra poolt koostatud töö nr 10686G "Maa-ala plaan tehnoorkudega" Kõrgused EH2000 süsteemis, koordinaadid L-EST97 süsteemis. Plaanil kajastatud piirid Maa-ameti andmete põhjal seisuga 11.09.2026.
 - Enne tööde alustamist tuleb tööde teostajal koostöös olemasolevate maa-aluste rajatiste valdajatega rajatiste asukoht ja sügavus täpsustada.
 - Kommunikatsioonitrasside kaitsevööndis teostada käitsi. Mehhanismide kasutamine lubatud kokkuleppel trassi valdajaga.
 - Projekteeritud maatrassi paigaldamissügavus peab olema min. 0,7m maapinnast, ristumisel teega min. 1,0m maapinnast, ristumisel riigiteega vastavalt ristproiilile. Projekteeritud sidetrass paigaldada haljasalal adraga, ristumisel truupide, asfaldeeritud mahasõitudega jms kinnisel meetodil.
 - Vajadusel väljakaevatud trassid (kaablid, veetorud jne) kaitsta toru karbikuga, toestada, riputada vajumise ja vigastuste vältimiseks.
 - Peale kaevetöid taastada rikutud haljasmaa ja teekatted olemasoleval tasemel.
 - Kasvatavate puude ja põõsaste kasvutoonis (võra projektsioon maapinnal) teha kaevetöid käitsi. Kasvatavate puude tugijuuri kaevetööde käigus mitte vigastada ega läbi lõigata.
 - Paigaldus- ja ehitustööde juhendamine k.o projektist, kehtivatest eeskirjadest ning asjaomaste organisatsioonide kooskõlastamisel esitatud nõuetest.

Projekt:				Orajõe masti sidetrassi projekteerimine, Orajõe metskond 1, Orajõe küla, Häädemeeste vald, Pärnu maakond				Tellija: Eesti Lairiba Arenduse Sihtasutus					
Joonis:				Sidepaigaldise asendiplaan				Joonise nr: 695-26-1					
 CONNECTO AS Connecto Eesti Registrikood: 17100148 Tuiasu tn 19, 11314 Tallinn tel. 606 3100, faks 606 3101				Projekteeris		Egert Siigur		28.09.2026		Mõõtkava 1:1000 Leht Lehti			
				Kontrollis		Egert Siigur							
										Stadium TP		7	