Rekonstrueeritav tee "Soontaga-Luha tee" pikkusega 6507m

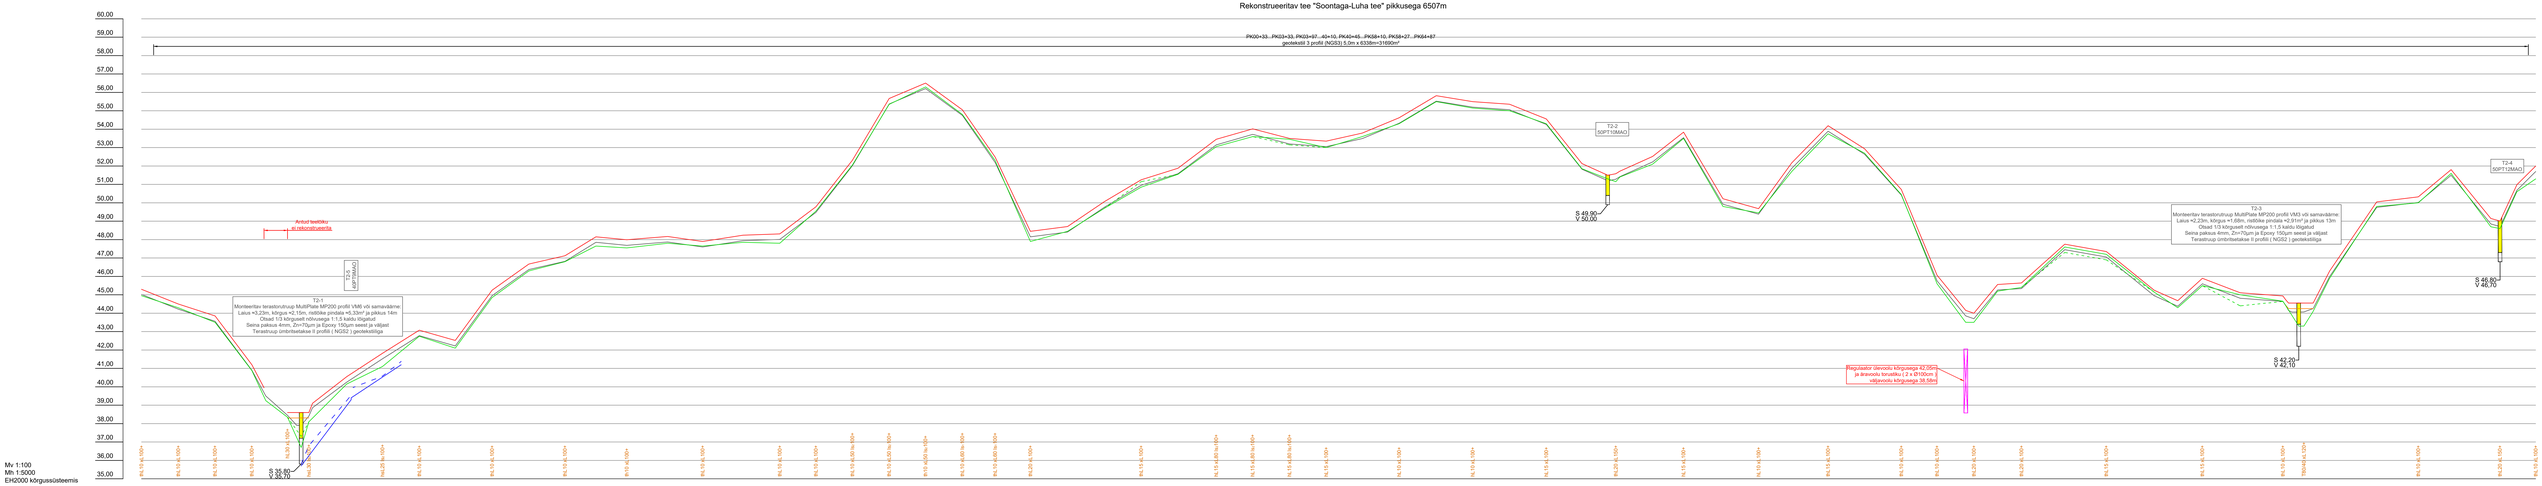

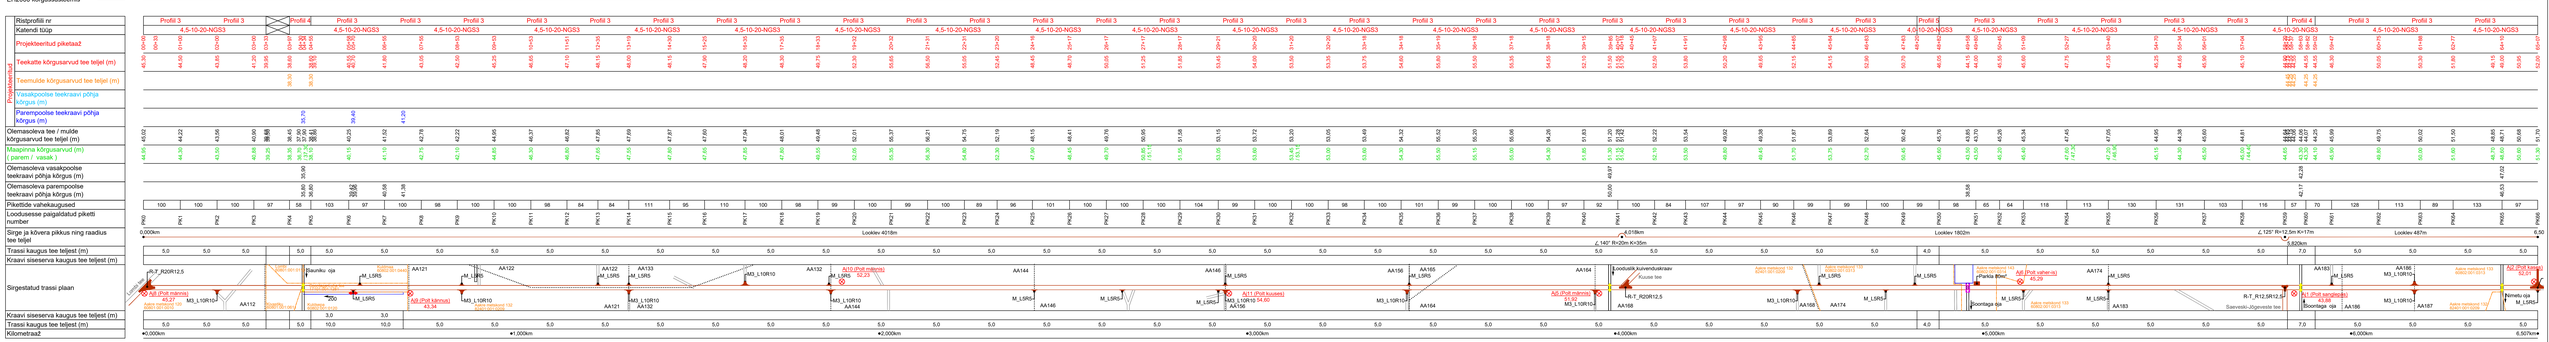

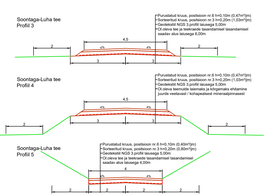

NB! Rekonstrueeritav Soontaga-Luha tee paikneb ja piirneb osaliselt Soontaga Looduskaitseala sihtkaitsevööndiga.
Sihtkaitsevööndiga piirnevat või sihtkaitsevööndit läbival lõigul on trassi laiendamine sihtkaitsevööndi arvel keelatud ainult
majapidamistandil on metsa raiemise ja puhtimise keelamist ning kaldal on alusil kasutatav ainult tõike-tee ning juurdesõiduks.

NB! Väljaspool sihtkaitsevööndit asuvatele kaitsealuse piirkonnaga piirnevatele RMK arendusmaadele juhin tuvastud Kaitseväemetsast lõigale
Kaitseväemetsast lõigale Soontaga-Luha tee 0,000km - 0,518km ja 1,820km - 2,000km on RMK poolt kavandatud ümbersõidutee servad.
Selle kaitsva ega peab arvestama, et vastavalt RMK keskkonnamõju analüüsile tuvalale on RMK-ga ja Natura alupiirkonda kahjustamine väega keelatud

Leppemärgid tee profiilil:

- Projekteeritud teekate
- Olemasolev tee / mulde telg
- Projekteeritud teemulle
- Olemasolevv maapind tee vasakus servas
- Olemasolev maapind tee paremas servas
- Ol.oleva vasakpoolse kraavi põhi
- Projekteeritud vasakpoolse kraavi põhi
- Ol.oleva parempoolse kraavi põhi
- Projekteeritud parempoolse kraavi põhi

T4-3 (SSPT10MAO) — Truubi number, läbimõõt (cm), materjal (PT, TT), pikkus (m) ning otsaku tüüp

8,40 ol.140+
7,40 ol.

- Ol.olevasse seisundisse jäätv truup / uuendatav truup / rekonstrueeritav truup/ ehitatav truup / likvideeritav truup
- Ol.olevasse seisundisse jäätv truup / uuendatav truup / rekonstrueeritav truup/ ehitatav truup / likvideeritav truup sisse- ja väljavoolu põhja kõrgusega
- Sondeerimisandmed profiilil

B120 ol.140+

Leppemärgid sirgestatud trassi plaanil:

Peatüüka maatunnus 200
33701 6221330

- Katastriüksuse piir nime ja tunnusega
- Katastriüksuse piir nime ja tunnusega
- Olemasolevasse sisunduisse jääv tee
- Rekonstrueeritav kruukattega tee
- Rekonstrueeritav teekraav / kuivenduskraav
- Ehitatav teekraav / kuivenduskraav

708 m

- Vreevoolu suund ja veejuhtime number
- Ol.olevasse seisundisse jääv truup / uuendatav truup / rekonstrueeritav truup/ ehitatav truup / likvideeritav truup
- Mahasõidukoht, pikkuse ja katendiserva pöörderaadiustega
- Mahasõidukoht M3, pikkuse ja katendiserva pöörderaadiustega
- Nurga all ristuvate teede T-kujuline ristmik, teetelje pöörderaadiustega
- T-kujuline tagasipööramiskoht TP-T, harude pikkuse ja teetelje pöörderaadiusega
- Nurga all paiknev T-kujuline tagasipööramise koht, harude pikkuste ja teetelje pöörderaadiustega
- Ajutine reeper numbri ja kõrgusarvuga
- Keskpinge õhuliin 1-20kV
- Madalpinge õhuliin alla 1kV
- Madalpinge maakaabel

Tellija	RMK
Projekti nimetus	Soontaga teed (Soontaga-Luha tee, Saevesk-Jõgvneste tee ja Kuuse tee), Ehitusprojekt
Joonise nimetus	Rekonstrueeritava Soontaga-Luha tee pikiprofiil ja ristprofiilid
Leht nr.	1
Lehtede arv	1
Kuupäev	08.02.2022
Mõõt	vt.joonis
Joonis nr	7
Versioon	V03

Tartu maakond
Elva vald
Valga maakond
Tõrva vald

OÜ VESINE
Tartu mnt 83/85-10a
Tallinna Tehnikaülikooli Ehitusteaduskond
Tel: +372 55 540 668
E-mail: rasmus@vesine.ee

Vastutav spetsialist: Rasmus Suik
Projektijuht: Rasmus Suik
Projekteerija: Rasmus Suik