Rekonstrueeritav tee "Kuuse tee" pikkusega 2868m

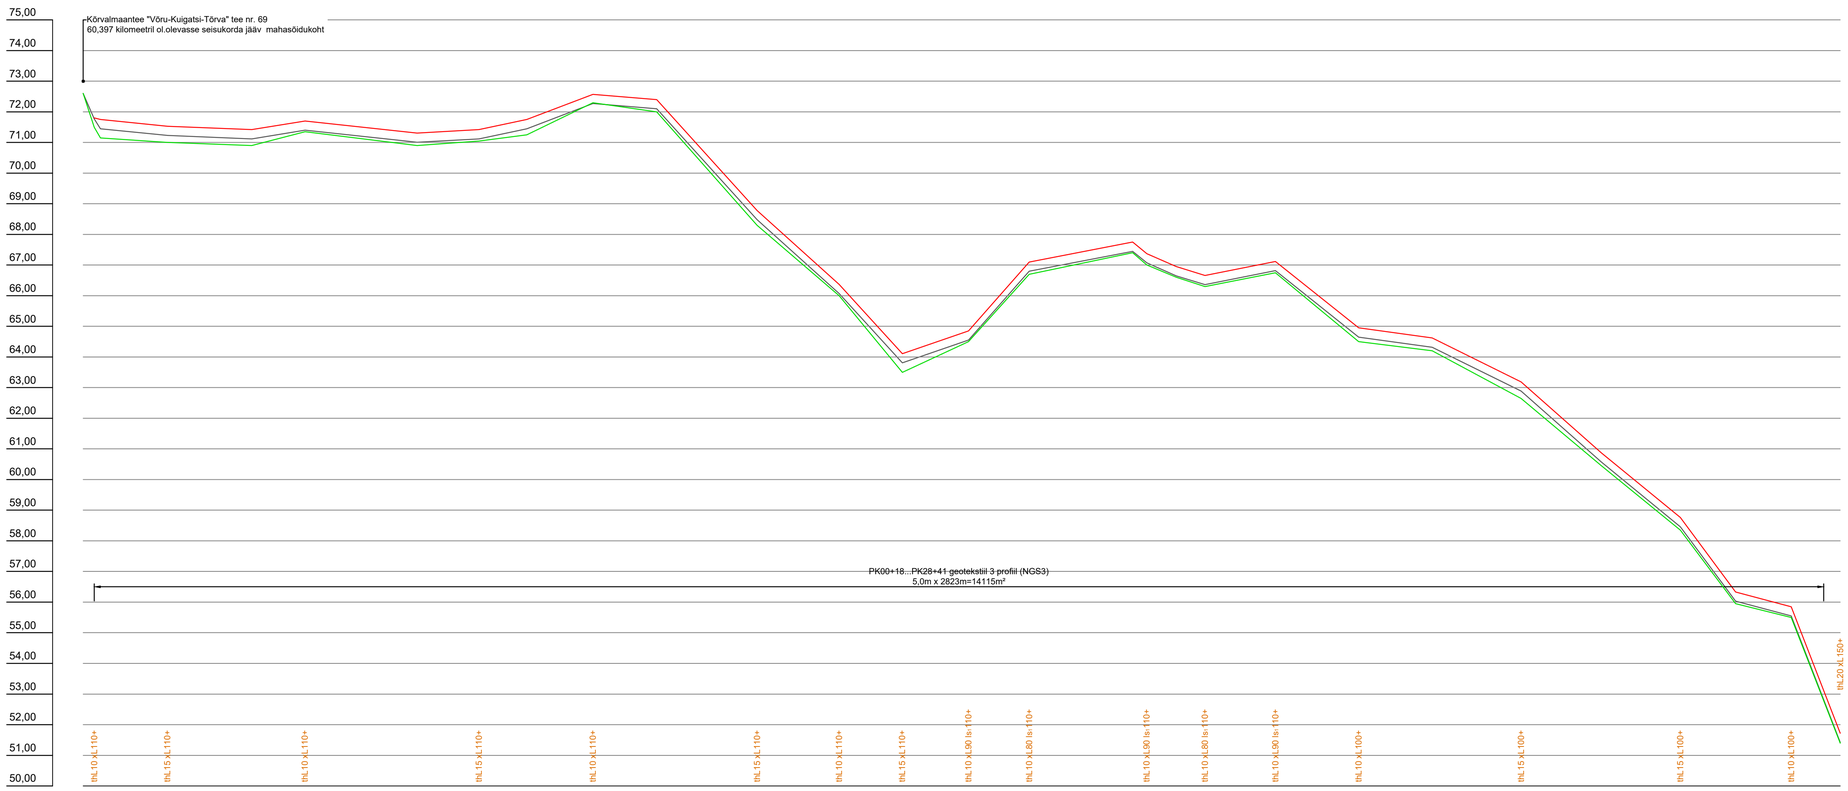

Mv 1:100
Mh 1:5000
EH2000 kõrgussüsteemis

| | | |