


Isikliku kasutusõiguse seadmise plaan

IKÕ ala pos nr	Registriosaja nr, KV kood	Katastriüksuse tunnus, nimi ja sihtotstarve	Ala pindala (m2)
1	8587750, KV74071	88703:002:2680; 17170 Võle-Vainupea-Kunda tee transpordimaa	10

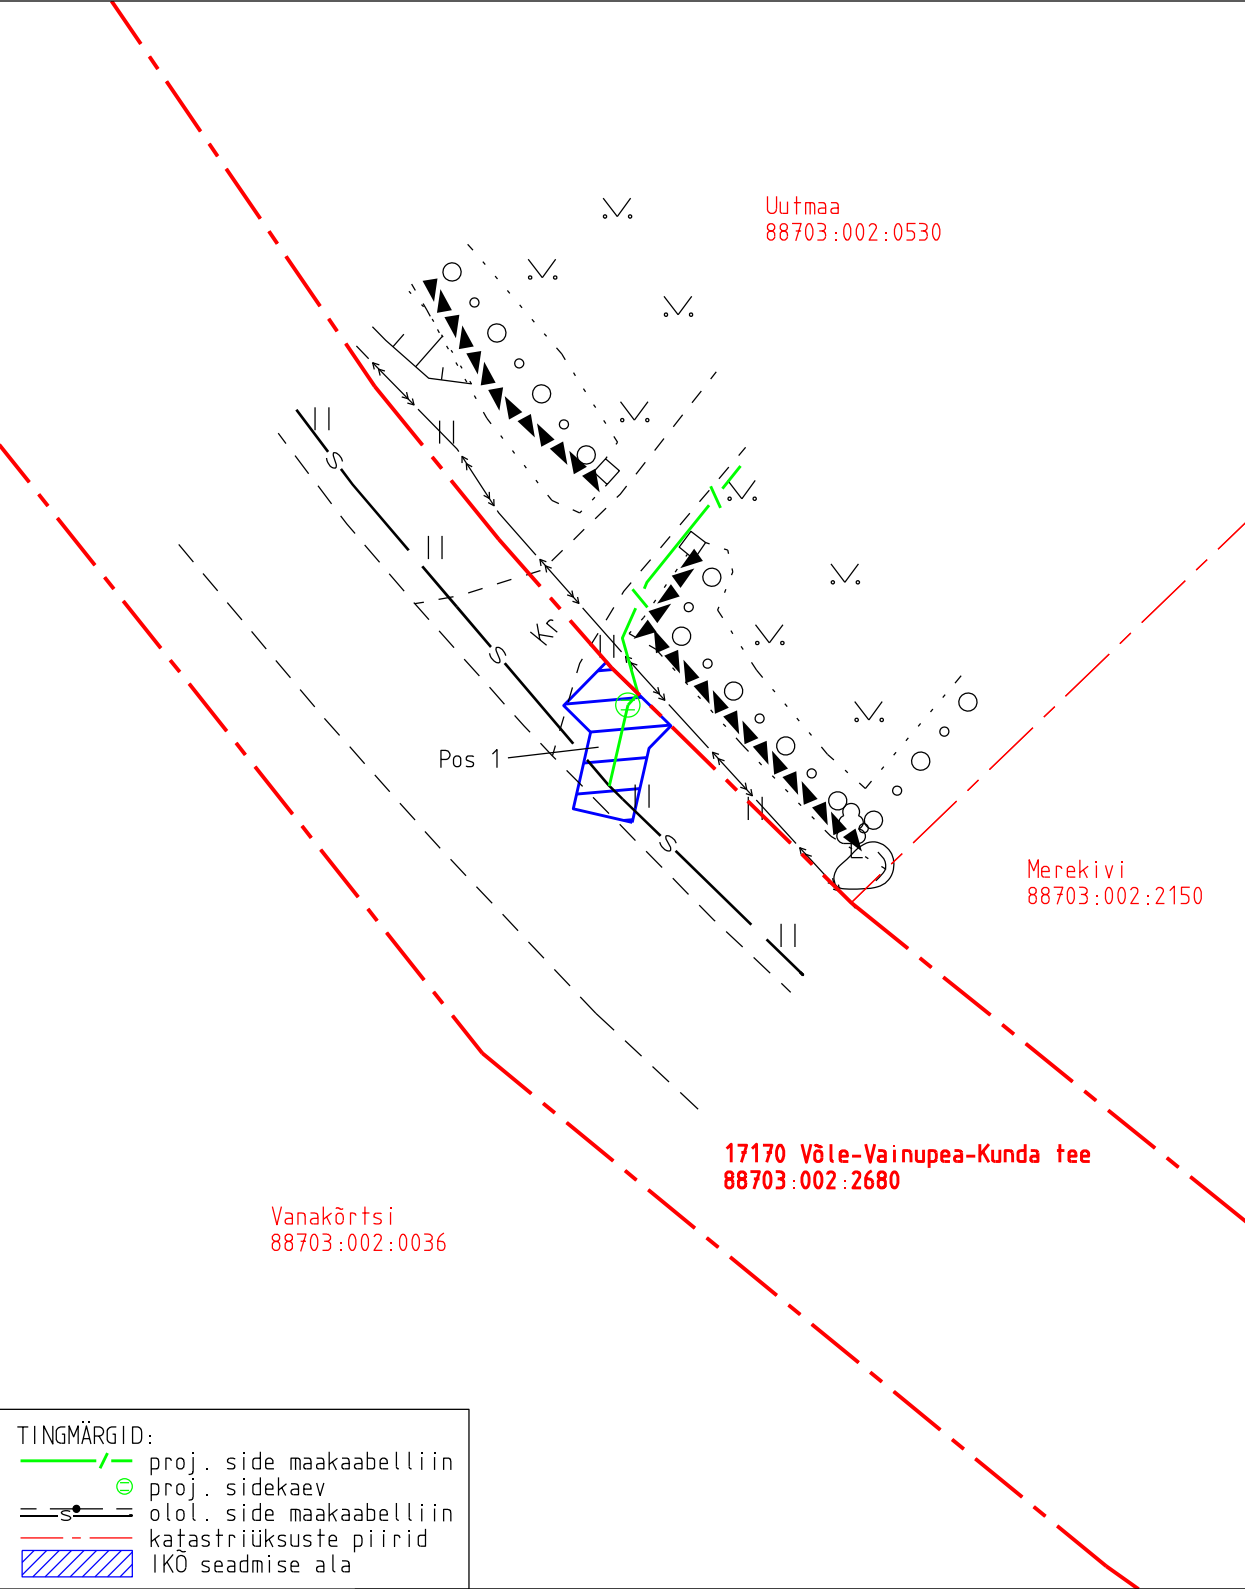

Projekti nimetus Lääne-Viru maakond, Haljala vald, Eisma küla, Uutmaa sideühendus				Töö nr 14094P
Projekti koostaja Kirjanurk OÜ	Plaani koostaja A. Jankovskaja	Mõõtkava 1:250	Leht 1-1	Kuupäev 16.09.2025