


Ristlõige: Toila raudteeülesõit km 271,445 (riigitee nr 32 Jõhvi-Vasknarva tee km 0,184)  
M 1:100


Kaablikanaliseatsiooni torude / kaitsetorus kaablite paigaldamine sõidutee alla kinnisel meetodil

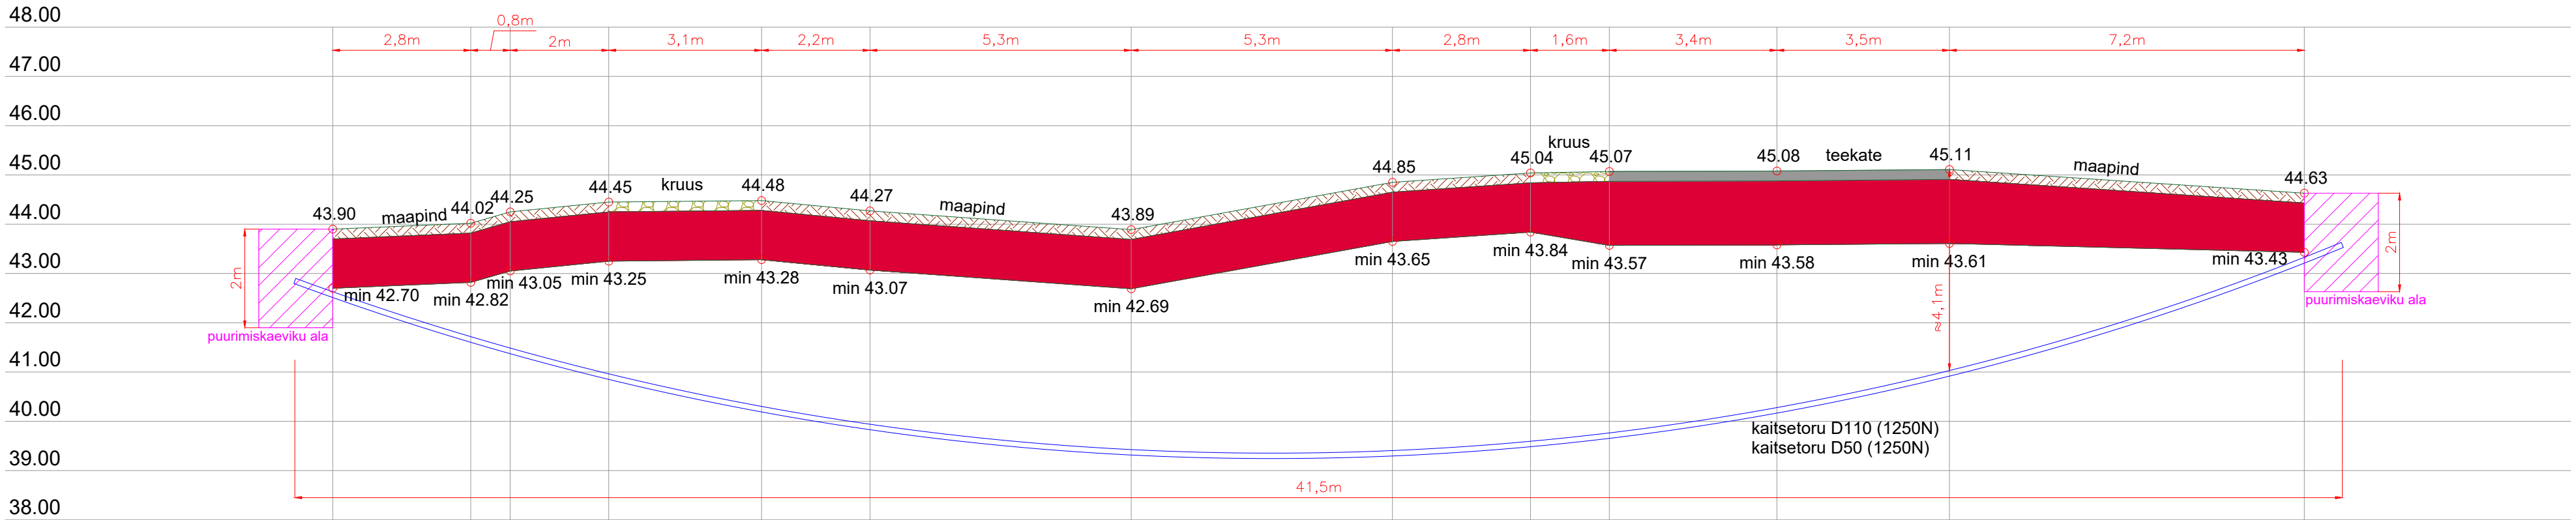


Ristlõiked					ICF	
Vastutav isik	R.Campo	21.05.24		Joonise nr: EA-4-03	INGENIERIA Y CONTROL FERROVIARIO S.A. Reg nr. A33877812	
Kontrollija	S.Berezin	21.05.24		Seotud projektiga: UAS217		
Projekteerija	E.Viljaste	21.05.24			Versioon: 1	Leht: 1/3




Ristlõiked: Toila raudteeülesõit km 271,445

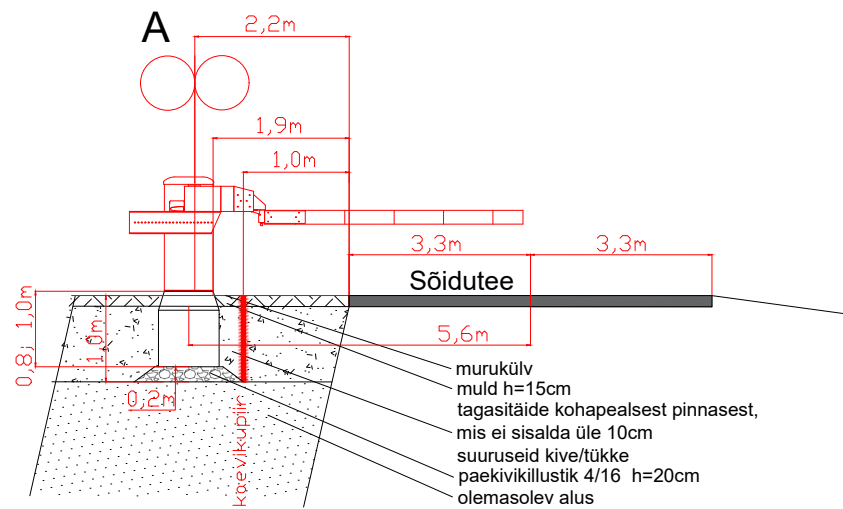Lõige 1-1

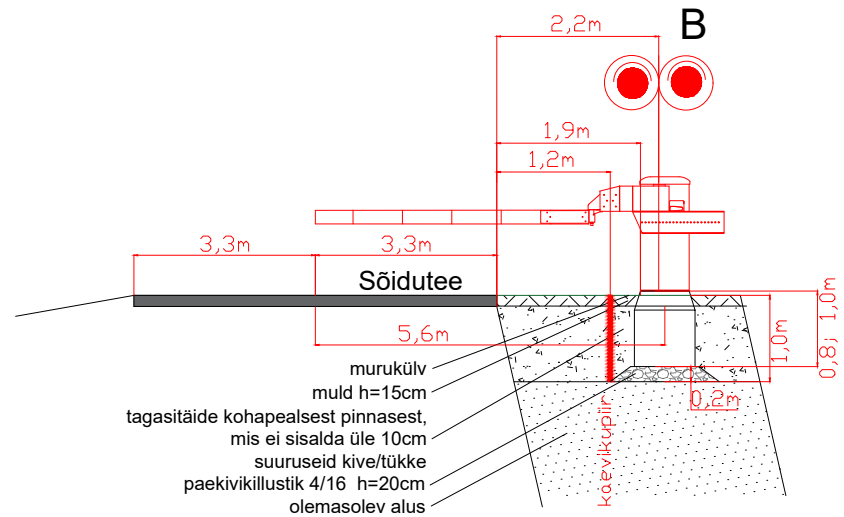

Lõige 2-2





Ristlõiked					ICF	
Vastutav isik	R.Campo	21.05.24		Joonise nr: EA-4-03		
Kontrollija	S.Berezin	21.05.24		Seotud projektiga: UAS217	Versioon: 1	Leht: 2/3
Projekteerija	E.Viljaste	21.05.24				

Ristlõige: Toila raudteeülesõit km 271,445 (riigitee nr 32 Jõhvi-Vasknarva tee km)

M 1:100

Kaablite paigaldamine lahtisel meetodil

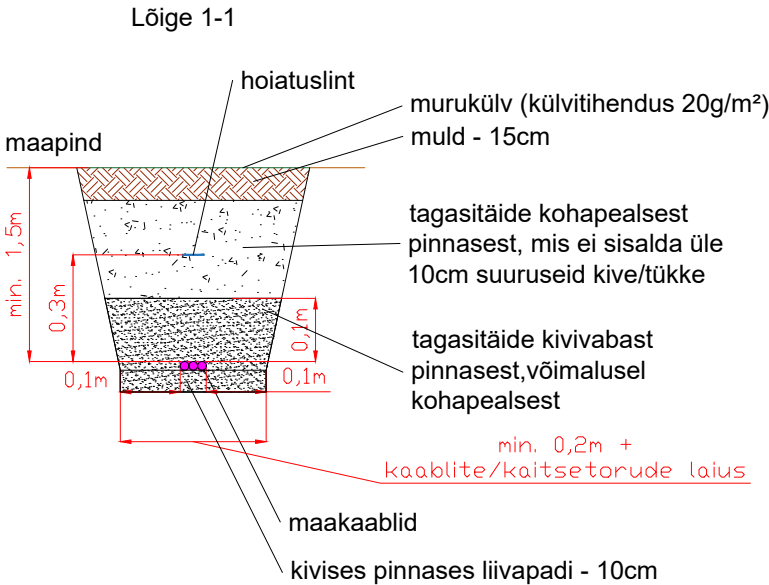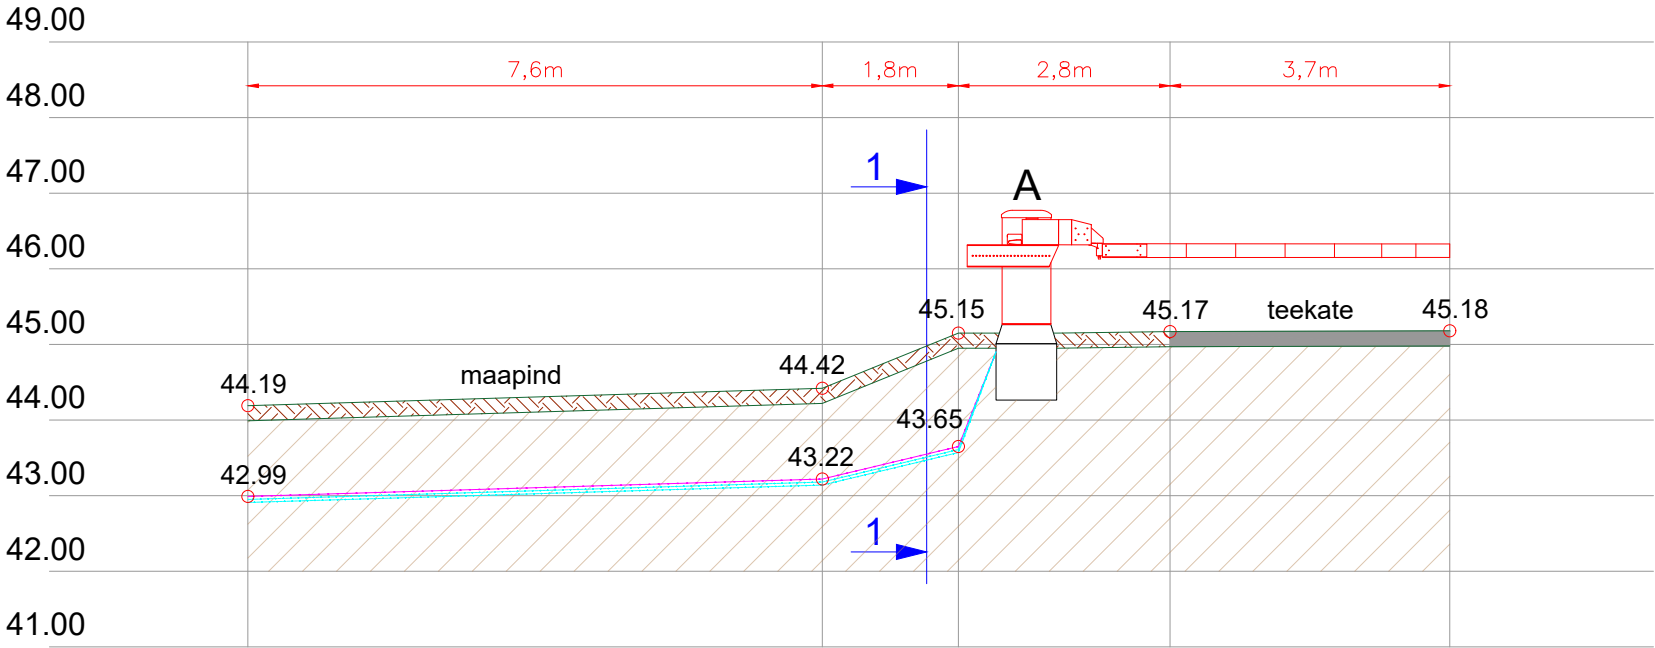

Ristlõiked					ICF	
Vastutav isik	R.Campo	21.05.24		Joonise nr: EA-4-03	INGENIERIA Y CONTROL FERROVIARIO S.A. Reg nr. A33877812	
Kontrollija	S.Berezin	21.05.24		Seotud projektiga: UAS217		
Projekteerija	E.Viljaste	21.05.24			Versioon: 1	Leht: 3/3