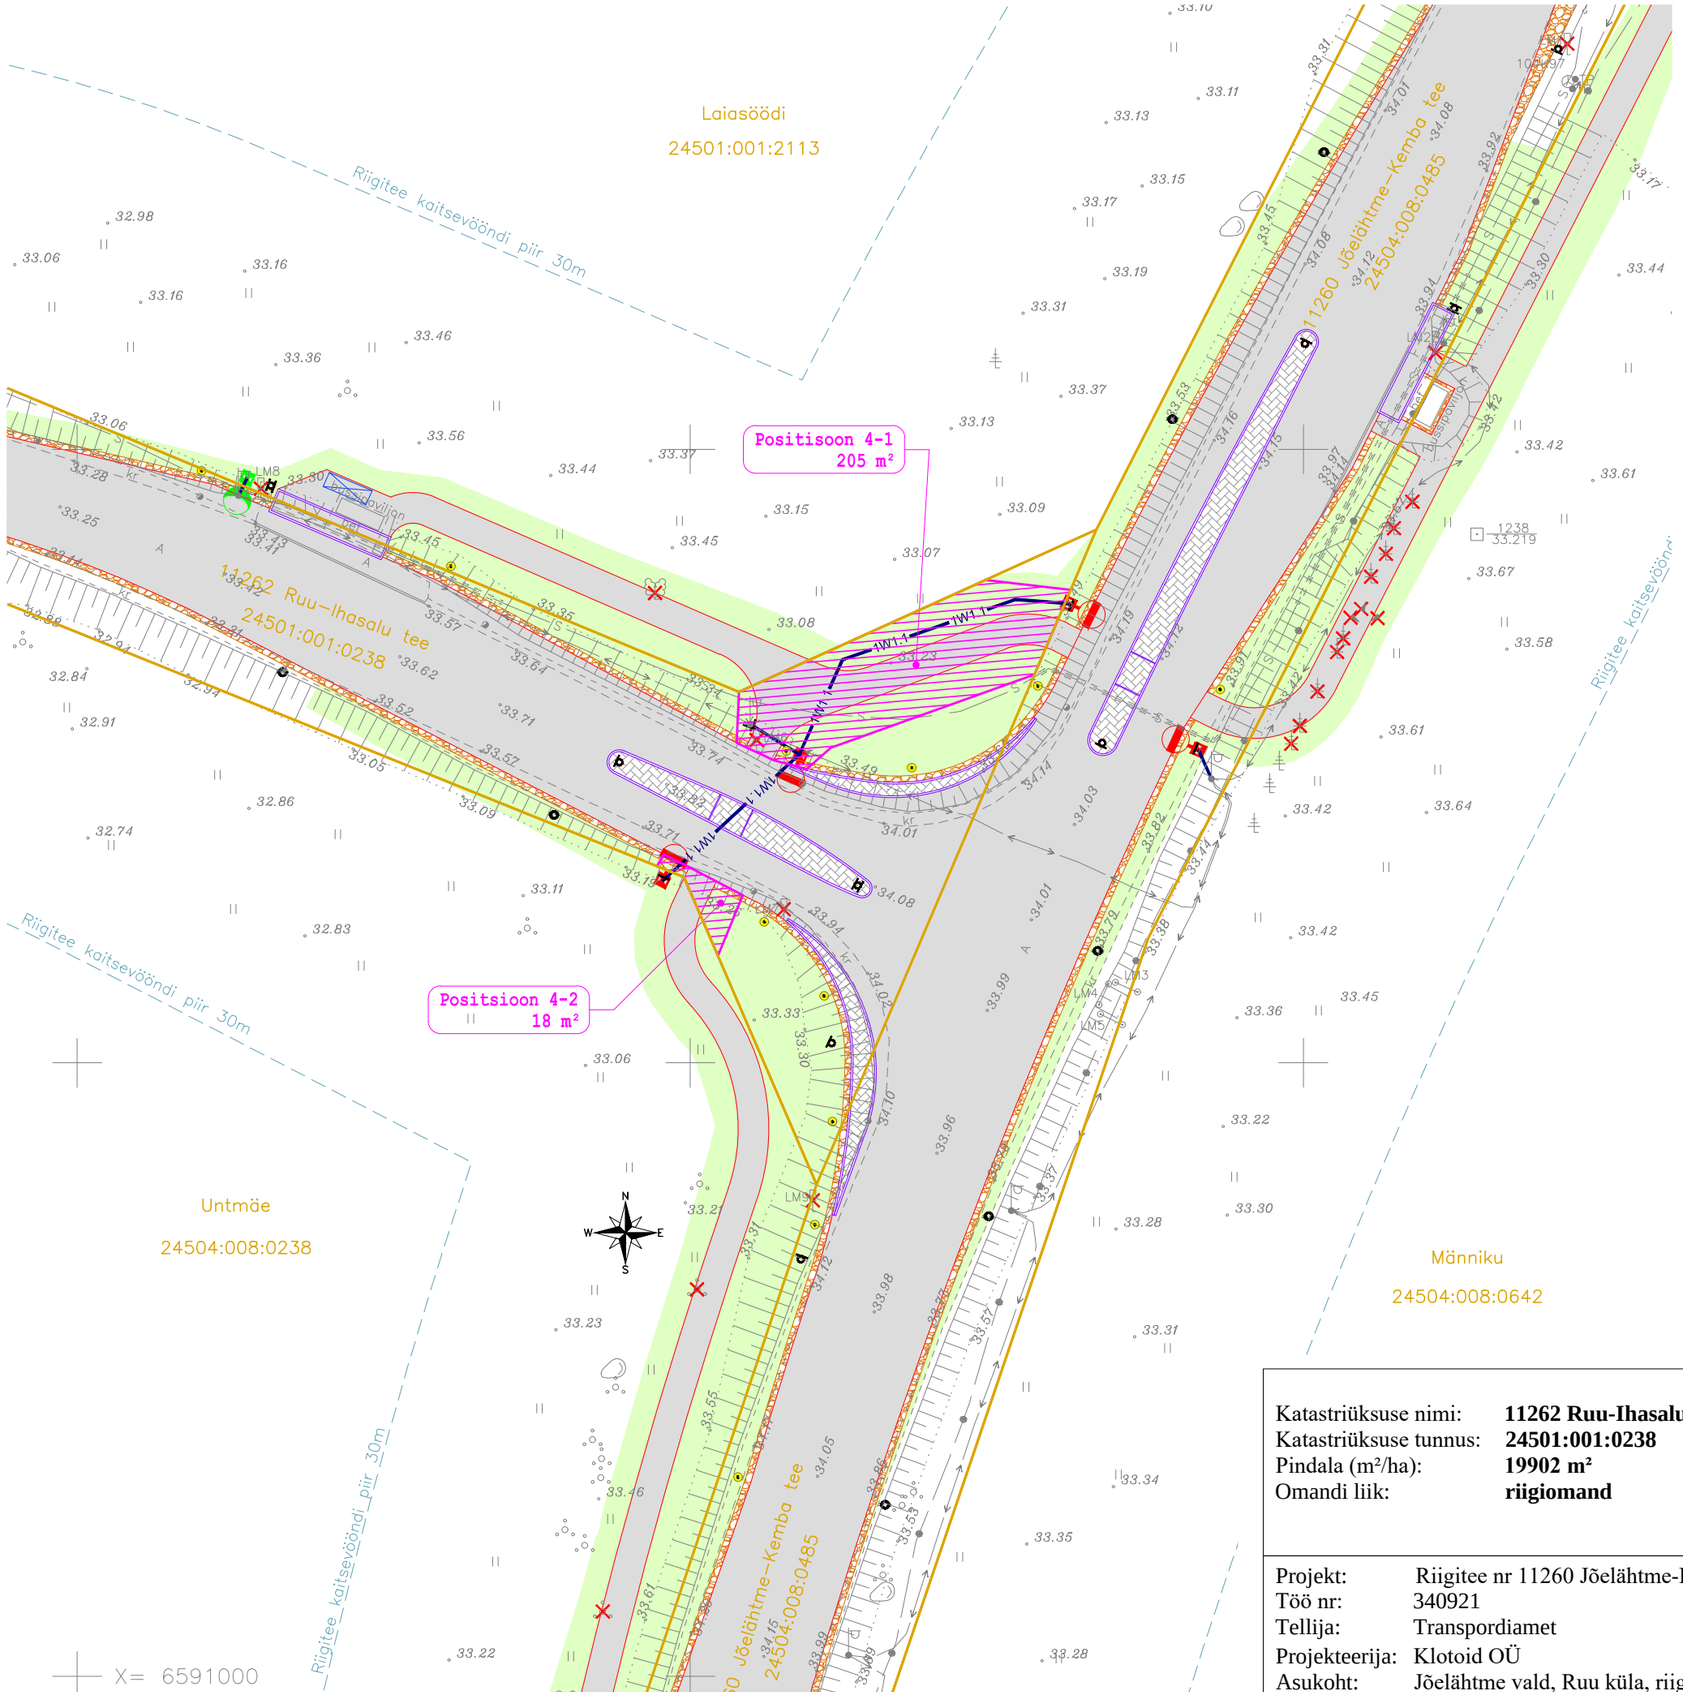


LEPPEMÄRGID:

- PROJEKTEERITUD ASFALTBETOONKATE
- PROJEKTEERITUD KASVUPINNAS JA MURUKÜLV
- PROJEKTEERITUD ÄÄREKIVI
- PROJEKTEERITUD KIVISILLUTIS
- PROJEKTEERITUD TUGIPEENAR
- TEE KAITSEVÖÖNDI PIIR
- PROJEKTEERITUD TÄHISPOST
- PROJEKTEERITUD LIIKLUSMÄRGI POST
- LIKVIDEERITAV OBJEKT
- PROJEKTEERITUD ÜLEKÄIGUKOHA VALGUSTI 6 MEETRISEL MASTIL
- ÜMBERTÕSTETAV SÕIDUTEE VALGUSTI
- 1W1.1 PROJEKTEERITUD VÄLISVALGUSTUSE TOITEKAABEL

- Olemasolevad katastriüksuse piirid
- IKÕ seadmise ala jalgratta- ja jalgtee rajamiseks

Märkus: Aerofotogeodeetilisel meetodil ning kaardi- ja plaanimaterjali alusel moodustatud katastriüksuste maaerald uste pindalad täpsustatakse ümbermõõdistamise käigus.

Katastriüksuse nimi: **11262 Ruu-Ihasalu tee**
Katastriüksuse tunnus: **24501:001:0238**
Pindala (m²/ha): **19902 m²**
Omandi liik: **riigiomand**

| Maakasutusala | | |
|---|---|---|
| Pos.nr | Pindala m2 | Asukoht riigitee suhtes |
| Positisoon 4-1 | 205 | Riigitee 11262 km 0,01-0,02 |
| Positsioon 4-2 | 18 | Riigitee 11262 km 0,01-0,02 |

Projekt: Riigitee nr 11260 Jõelähtme-Kemba km 8,682 Ruu ristmiku ümberehituse ehitusprojekt
Töö nr: 340921
Tellija: Transpordiamet
Projekteerija: Klotoid OÜ
Asukoht: Jõelähtme vald, Ruu küla, riigitee nr 11260 km 8,5-8,8
Joonis nr: 2-04 (M 1:500) ISIKLIKU KASUTUSÕIGUSE SEADMISE PLAAN