


RISTPROFIIL 1-1

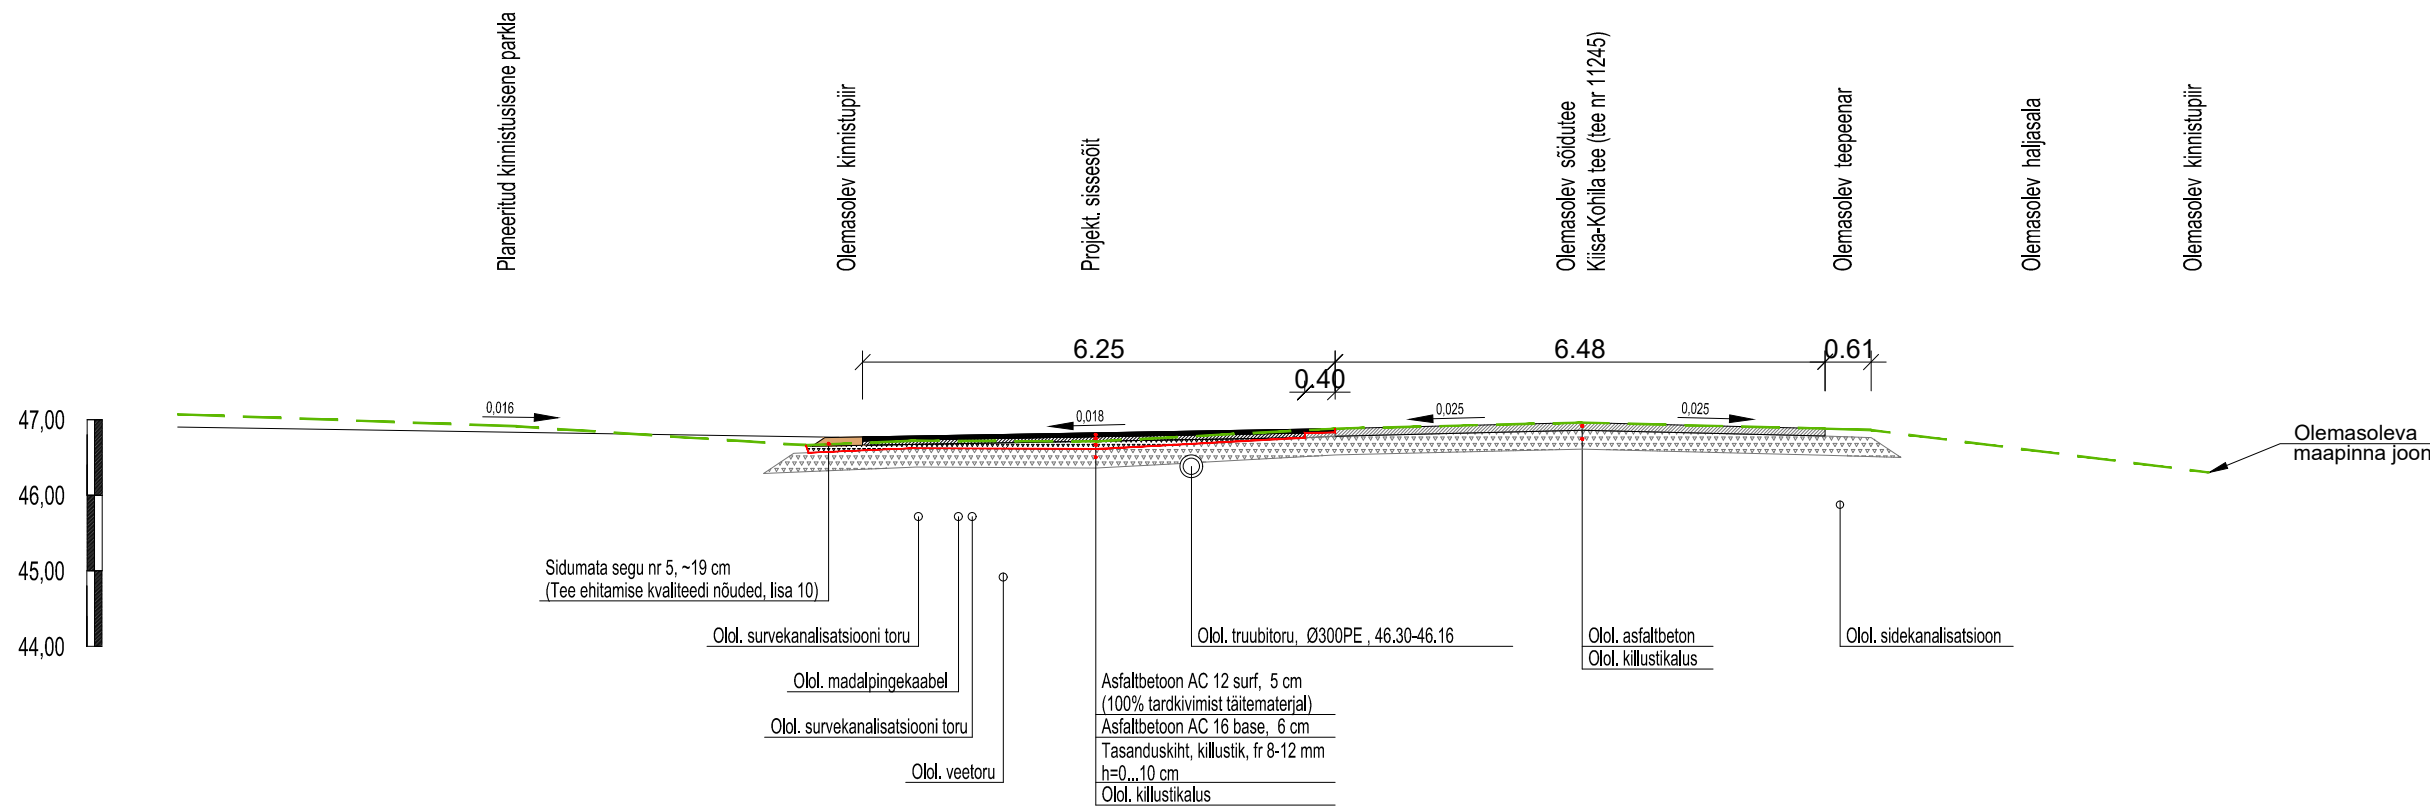

<div>Aleksandr Lipkin FIE</div> <div>Registrikood 16396773</div> <div>Kutsetunnistus 180609</div> <div>tel: 55629779, e-mail: aleksandr_lipkin@mail.ru</div>			<div>Töö nr:</div> <div>0325</div>	<div>Joonise nr:</div> <div>4</div>	<div>Stadium:</div> <div>PÕHIPROJEKT</div>
<div>Tellija: Aktsiaselts OG ELEKTRA</div> <div>Lääne-Viru maakond, Rakvere vald, Tobia küla, Keskuse, 44416</div> <div>Registrikood: 10054238, e-mail: kertu@ogelektra.ee</div>			<div>Projekti nimetus:</div> <div>Roheluse tee 2, Aespa alevik.</div> <div>Ristumiskoha ehitamise projekt</div>		
Projekteerija	Aleksandr Lipkin		<div>Objekti asukoht:</div> <div>Roheluse tee 2, Aespa alevik, Kohila vald,</div> <div>Rapla maakond</div>		
			<div>Joonise nimetus:</div> <div>RISTPROFIL 1-1</div> <div>Mõõtkava:</div> <div>1:100</div>		
Koostatud / trükitud:22.03.2025 / 22.03.2025			<div>Faili nimetus:</div> <div>Roheluse tee 2 ristumiskoha ehitamise projekt.dwg</div>		