


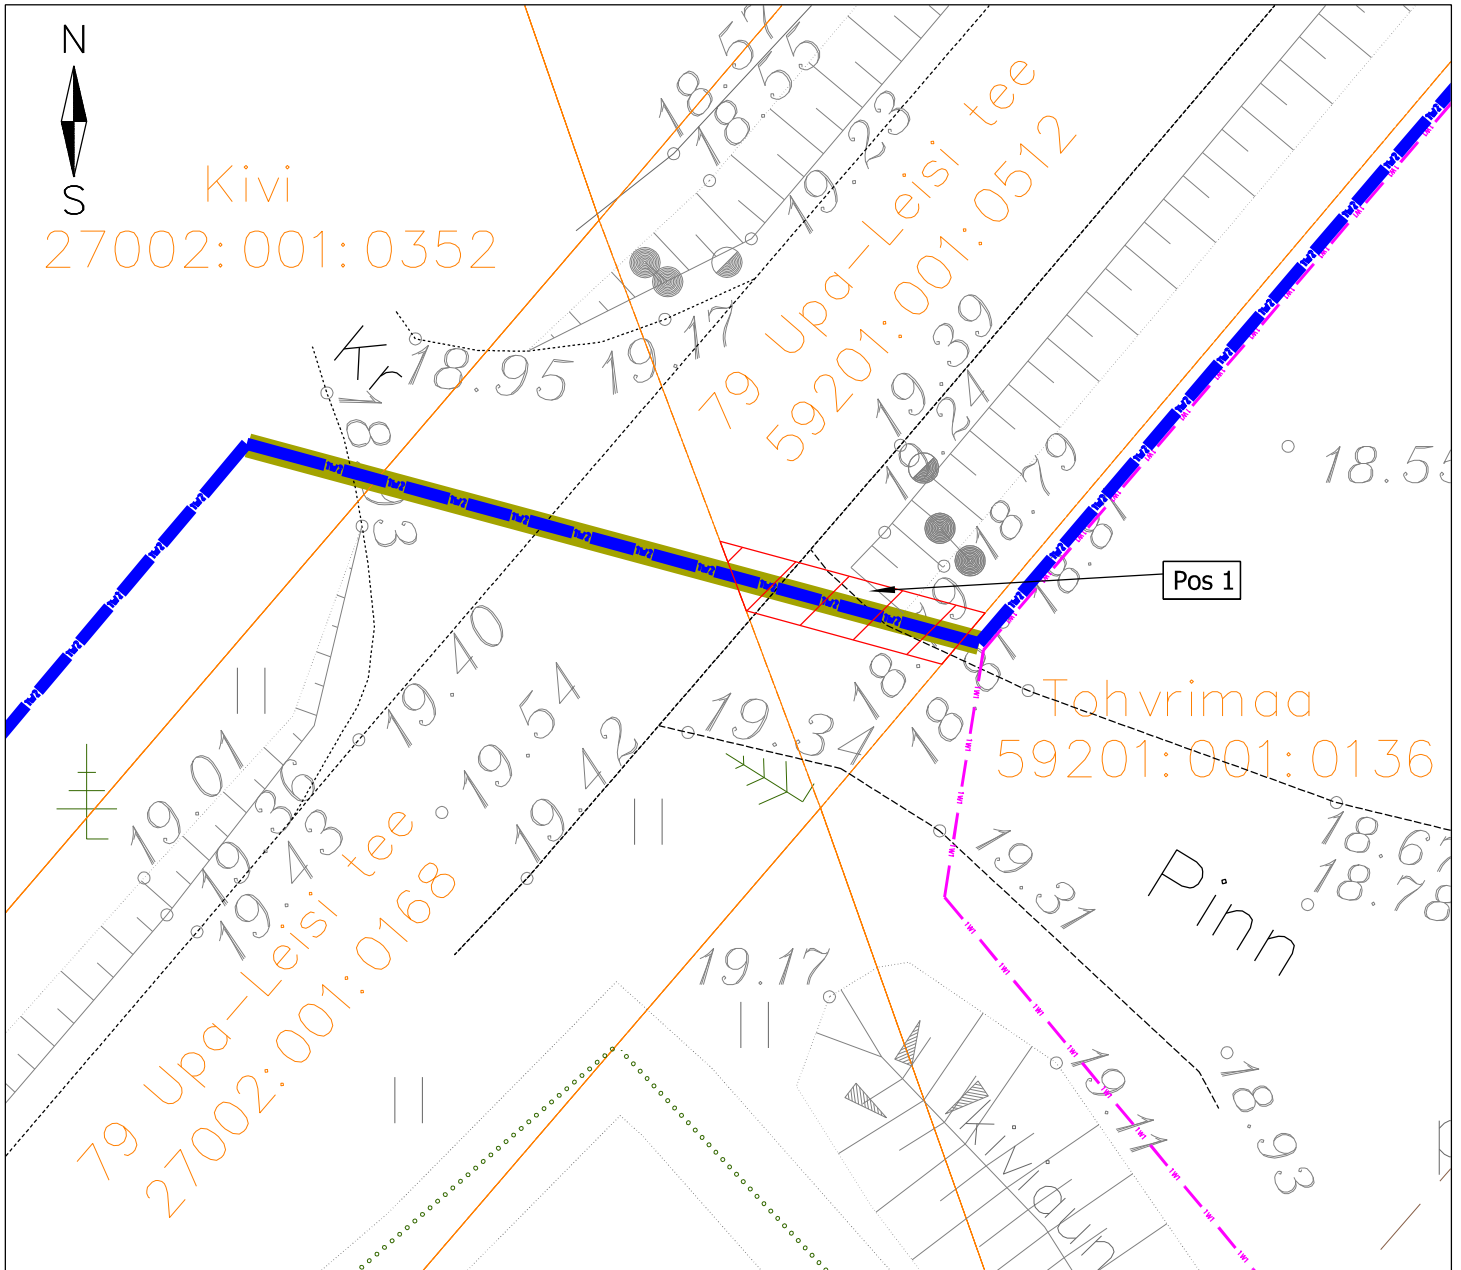




# Isikliku kasutusõiguse ala plaan

IKÕ ala Pos nr (plaanil)	Kinnistu registriosa nr	Katastriüksuse tunnus, nimi ja sihtotstarve	IKÕ ala pindala m <sup>2</sup>
Pos 1	14165550	59201:001:0512 79 Upa-Leisi tee Transpordimaa	16







-  IKÕ seadmise ala
  -  Kinnistute piirid
  -  Projekteeritud 10 kV maakaabelliin kaitsetorus 750 N
  -  Maakaabli paigaldus kinniselt puurimistorus
- Projekteeritud maakaabli pikkus 8m


Töö nimetus:	Pahl, Arsa ja Kiratsi 10 kV fiidrite ümberehitus Upa - Saue-Putla k., Saaremaa			Töö nr. TR1058	
Koostaja:	 enersense	Leho Jõeäär	Mõõtkava M 1:250	Leht/formaat 1 / A4	Kuupäev 28.03.24

# Isikliku kasutusõiguse ala plaan

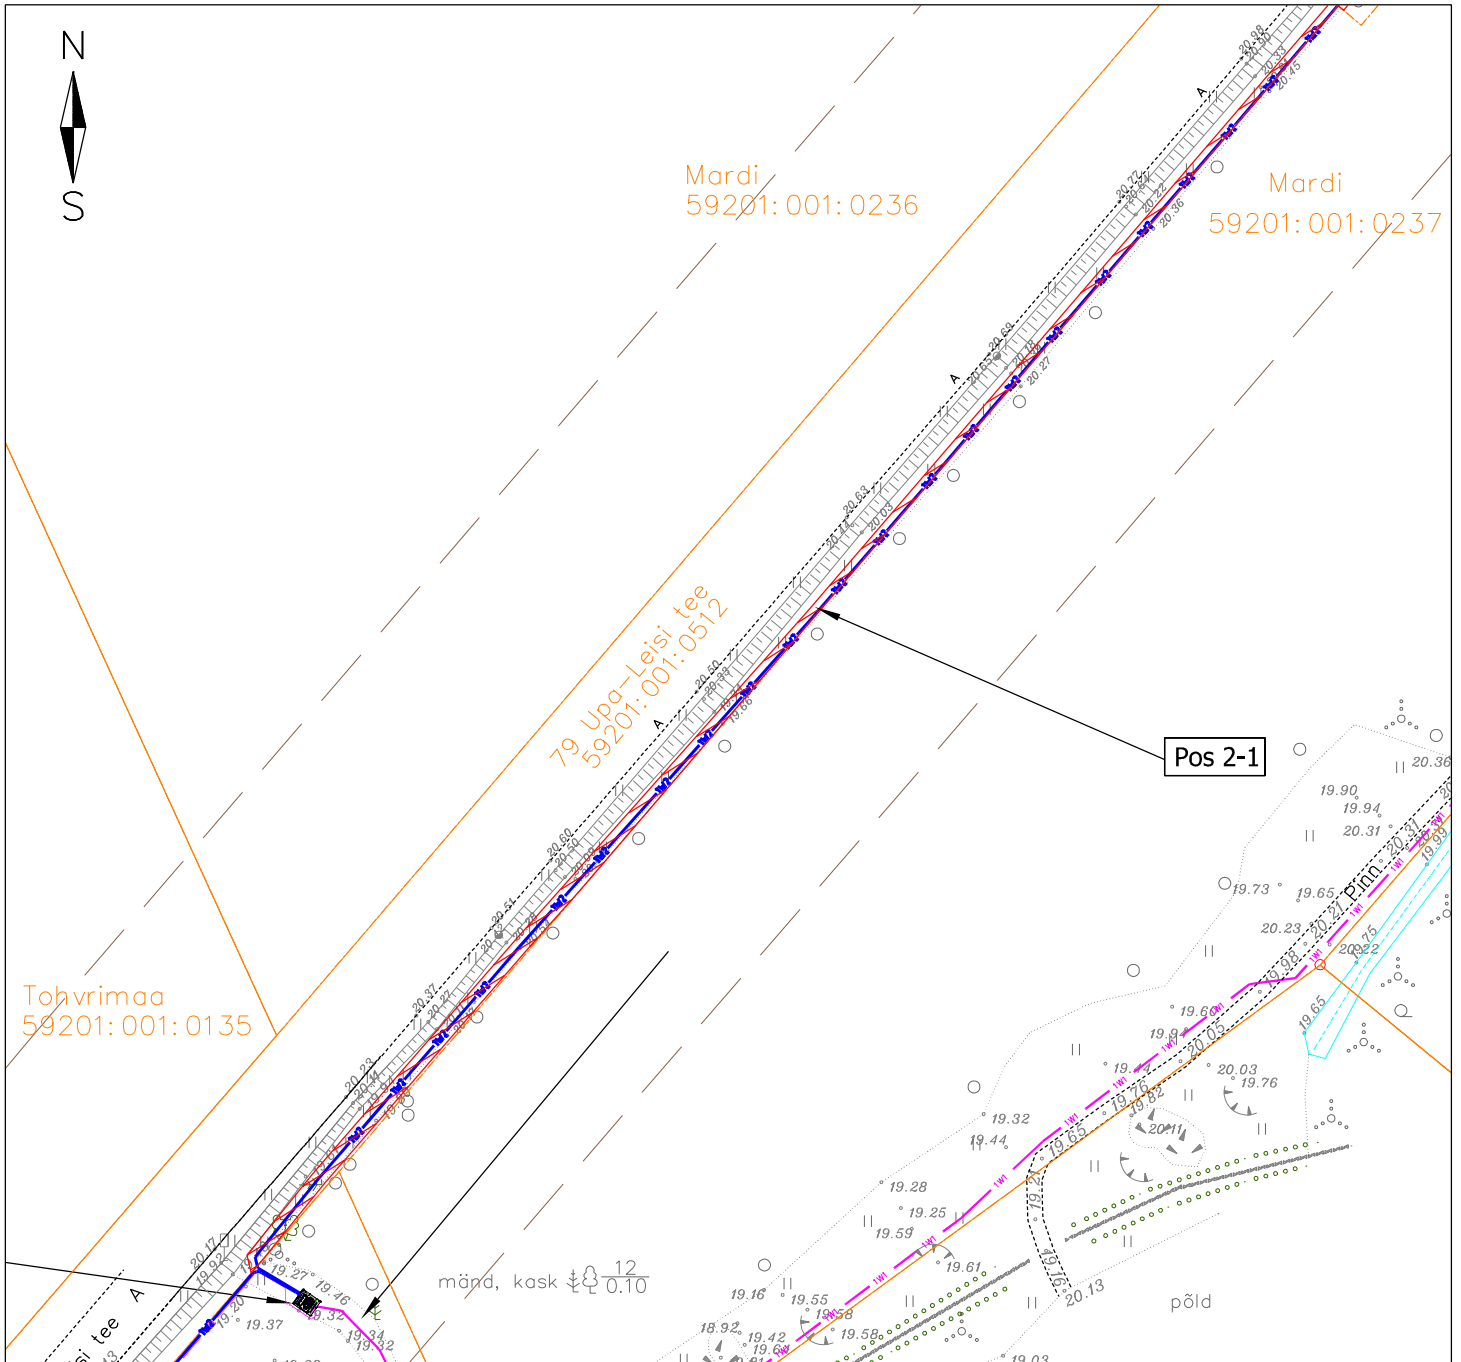IKÕ ala Pos nr (plaanil)	Kinnistu registriosa nr	Katastriüksuse tunnus, nimi ja sihtotstarve	IKÕ ala pindala m <sup>2</sup>
Pos 2	14165550	59201:001:0512 79 Upa-Leisi tee Transpordimaa	658




-  IKÕ seadmise ala
  -  Kinnistute piirid
  -  Projekteeritud 10 kV maakaabelliin kaitsetorus 750 N
- Projekteeritud maakaabli pikkus 405m


Töö nimetus:	Pahl, Arsa ja Kiratsi 10 kV fiidrite ümberehitus Upa - Saue-Putla k., Saaremaa	Töö nr.	TR1058
Koostaja:	 enersense Leho Jõeäär	Mõõtkava M 1:1000	Leht/formaat 2 / A4
			Kuupäev 28.03.24

# Isikliku kasutusõiguse ala plaan

IKÕ ala Pos nr (plaanil)	Kinnistu registriosa nr	Katastriüksuse tunnus, nimi ja sihtotstarve	IKÕ ala pindala m <sup>2</sup>
Pos 2	14165550	59201:001:0512 79 Upa-Leisi tee Transpordimaa	658

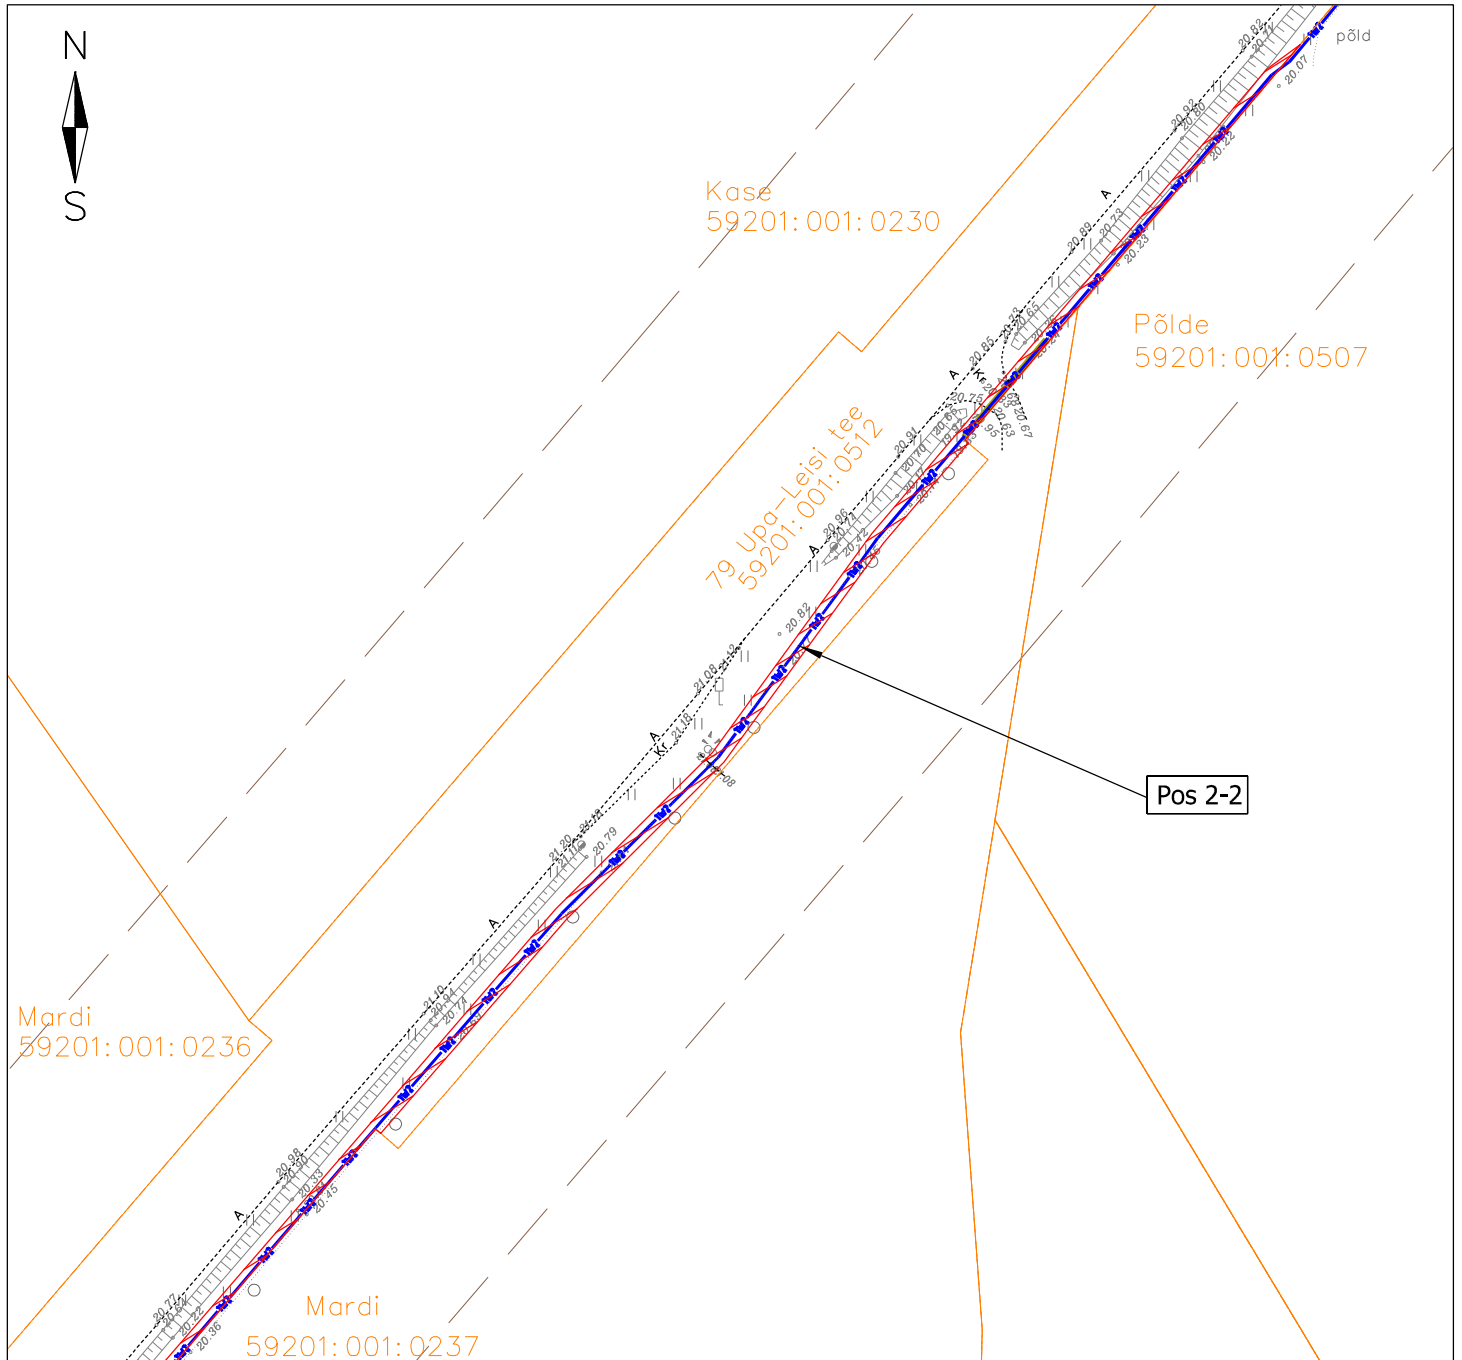


- IKÕ seadmise ala
- Kinnistute piirid
- Projekteeritud 10 kV maakaabelliin kaitsetorus 750 N
- Maakaabli paigaldus kinniselt puurimistorus
- Projekteeritud kaablikaitse reservtoru
- Projekteeritud maakaabli pikkus 405m

Töö nimetus:	Pahi, Arsa ja Kiratsi 10 kV fiidrite ümberehitus Upa - Saue-Putla k., Saaremaa	Töö nr. TR1058
Koostaja:	 Leho Jõeäär	Mõõtkava M 1:1000
		Leht/formaat 3 / A4
		Kuupäev 28.03.24

# Isikliku kasutusõiguse ala plaan

IKÕ ala Pos nr (plaanil)	Kinnistu registriosa nr	Katastriüksuse tunnus, nimi ja sihtotstarve	IKÕ ala pindala m <sup>2</sup>
Pos 3	14165550	59201:001:0512 79 Upa-Leisi tee Transpordimaa	825

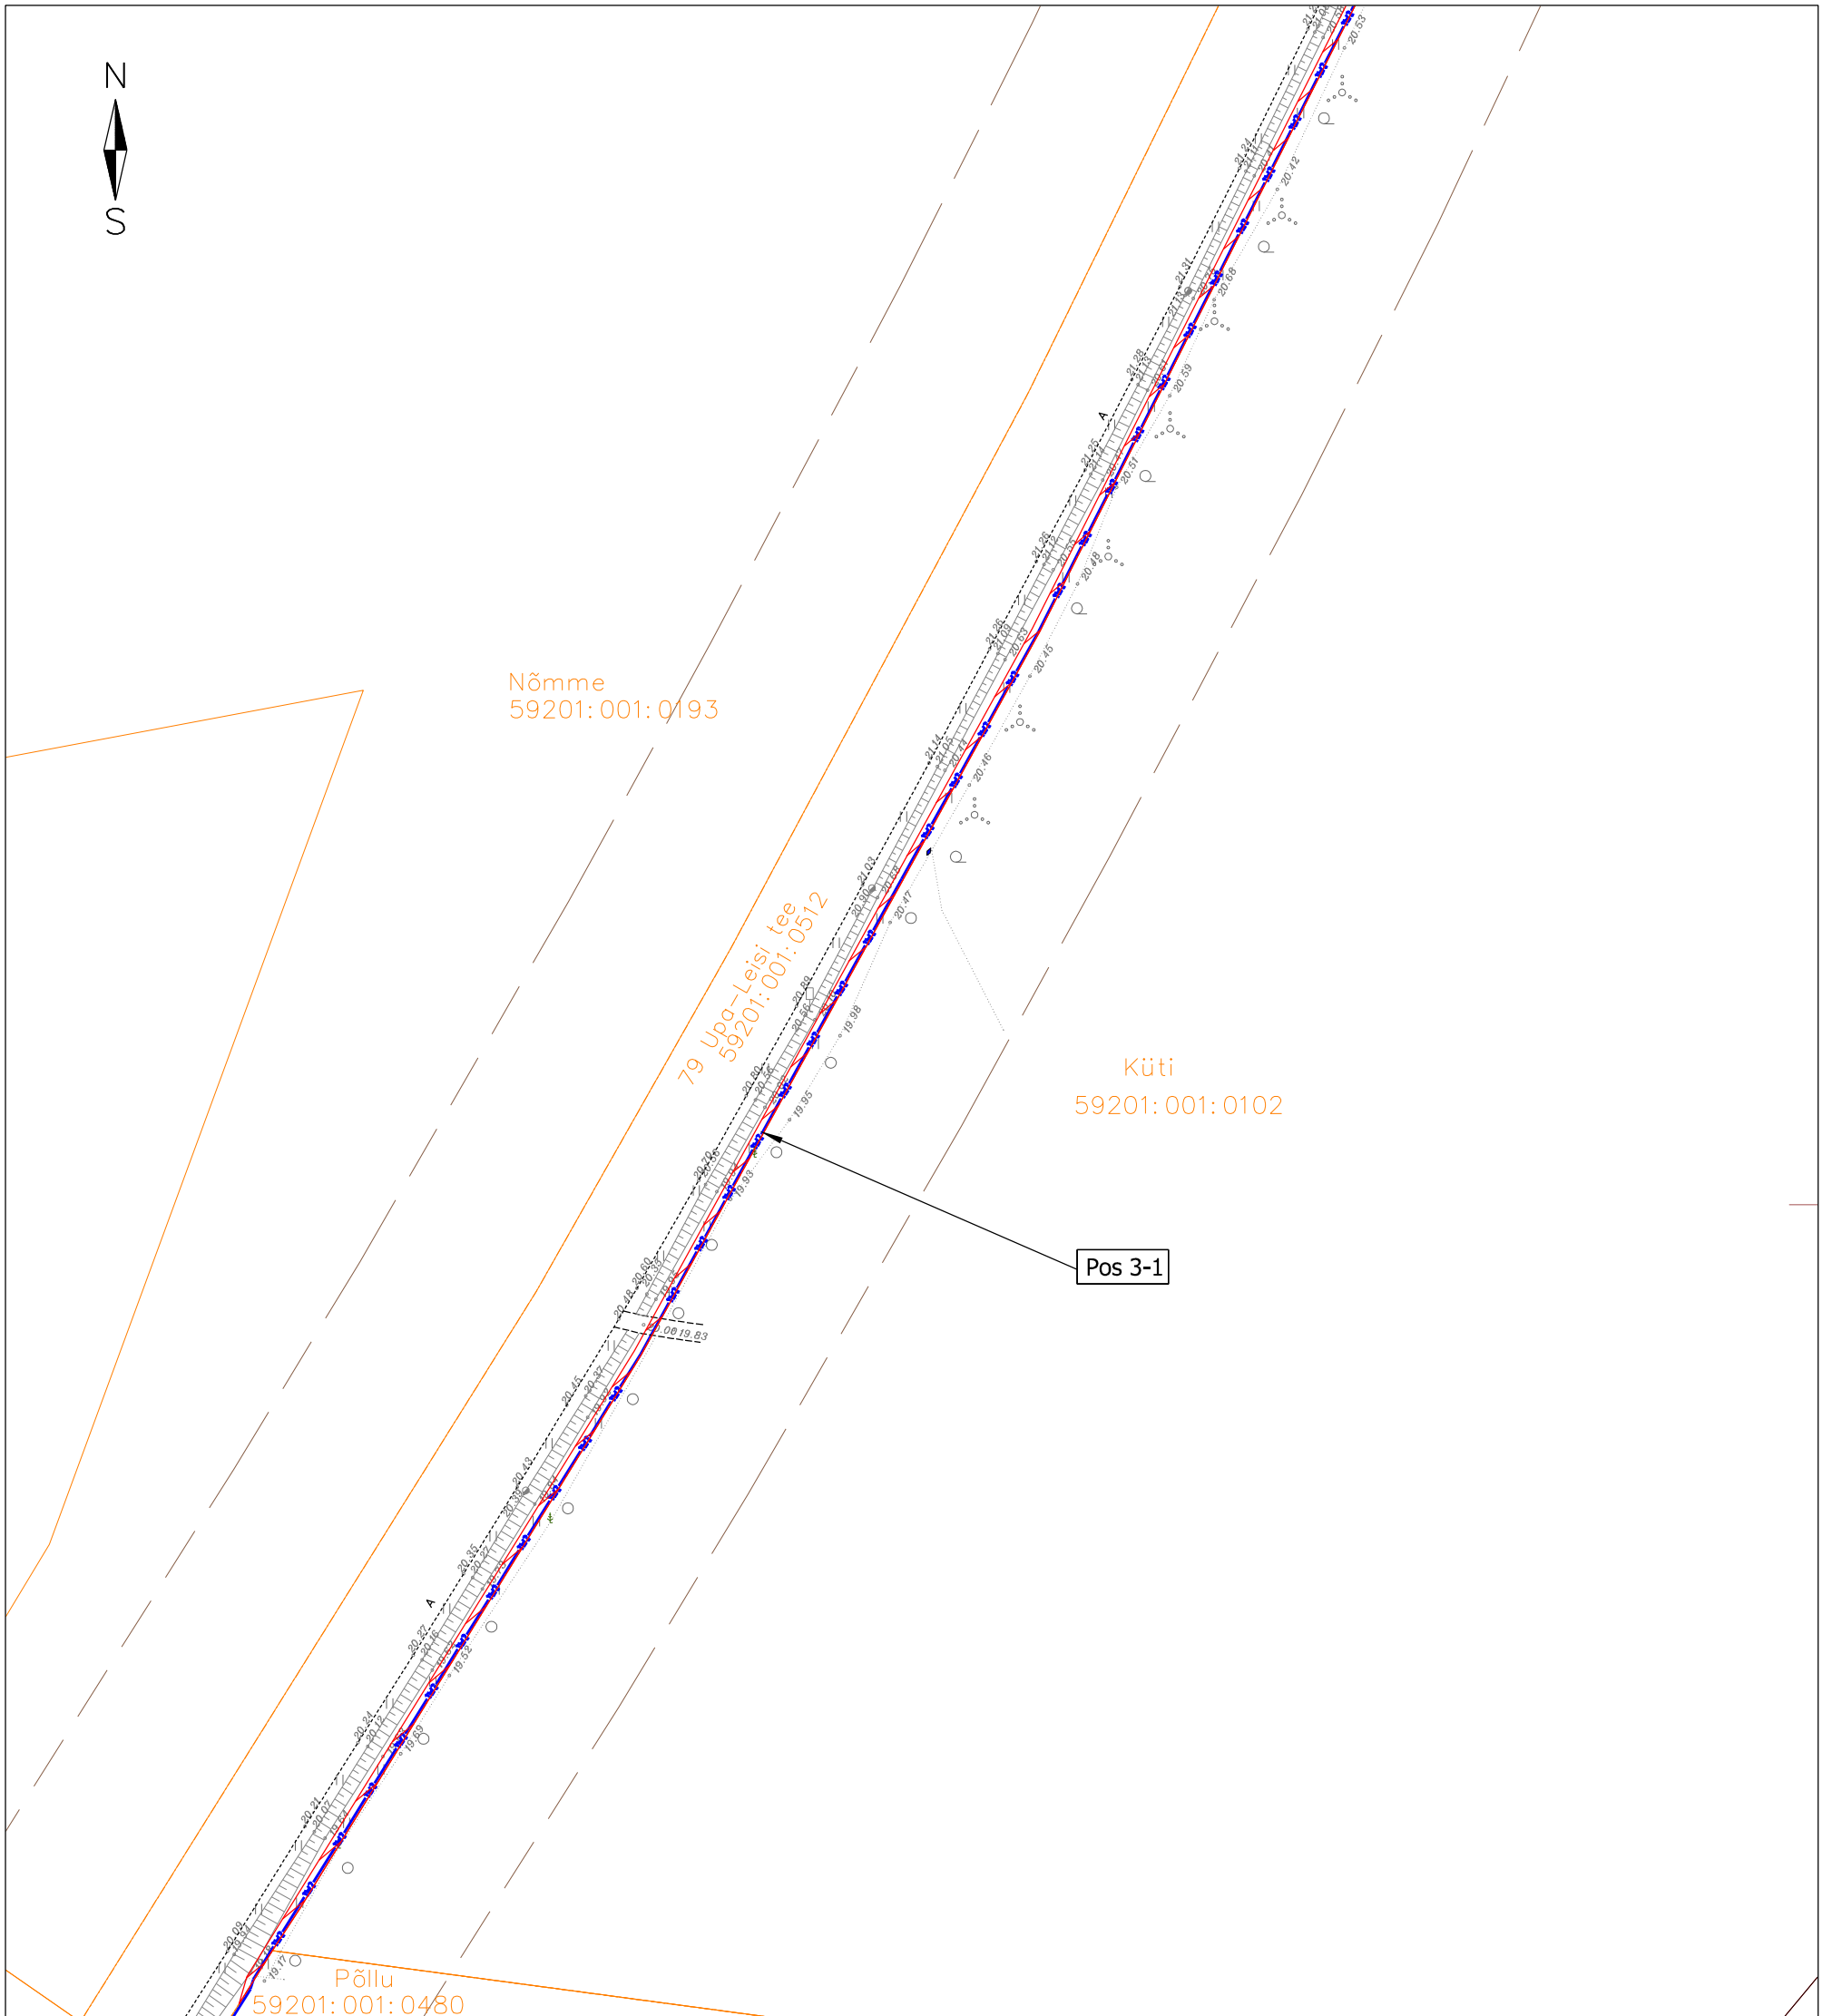







- IKÕ seadmise ala
- Kinnistute piirid
- 1W2  1W2 Projekteeritud 10 kV maakaabelliin kaitsetorus 750 N
- 1W1  1W1 Projekteeritud 0,4 kV maakaabelliin kaitsetorus 750 N
- Projekteeritud maakaabli pikkus 660 m (633+27)


Töö nimetus:	Pahi, Arsa ja Kiratsi 10 kV fiidrite ümberehitus Upa - Saue-Putla k., Saaremaa			Töö nr. TR1058
Koostaja:	enersense	Leho Jõeäär	Mõõtkava M 1:1000	Leht/formaat 4/ A3
				Kuupäev 28.03.24
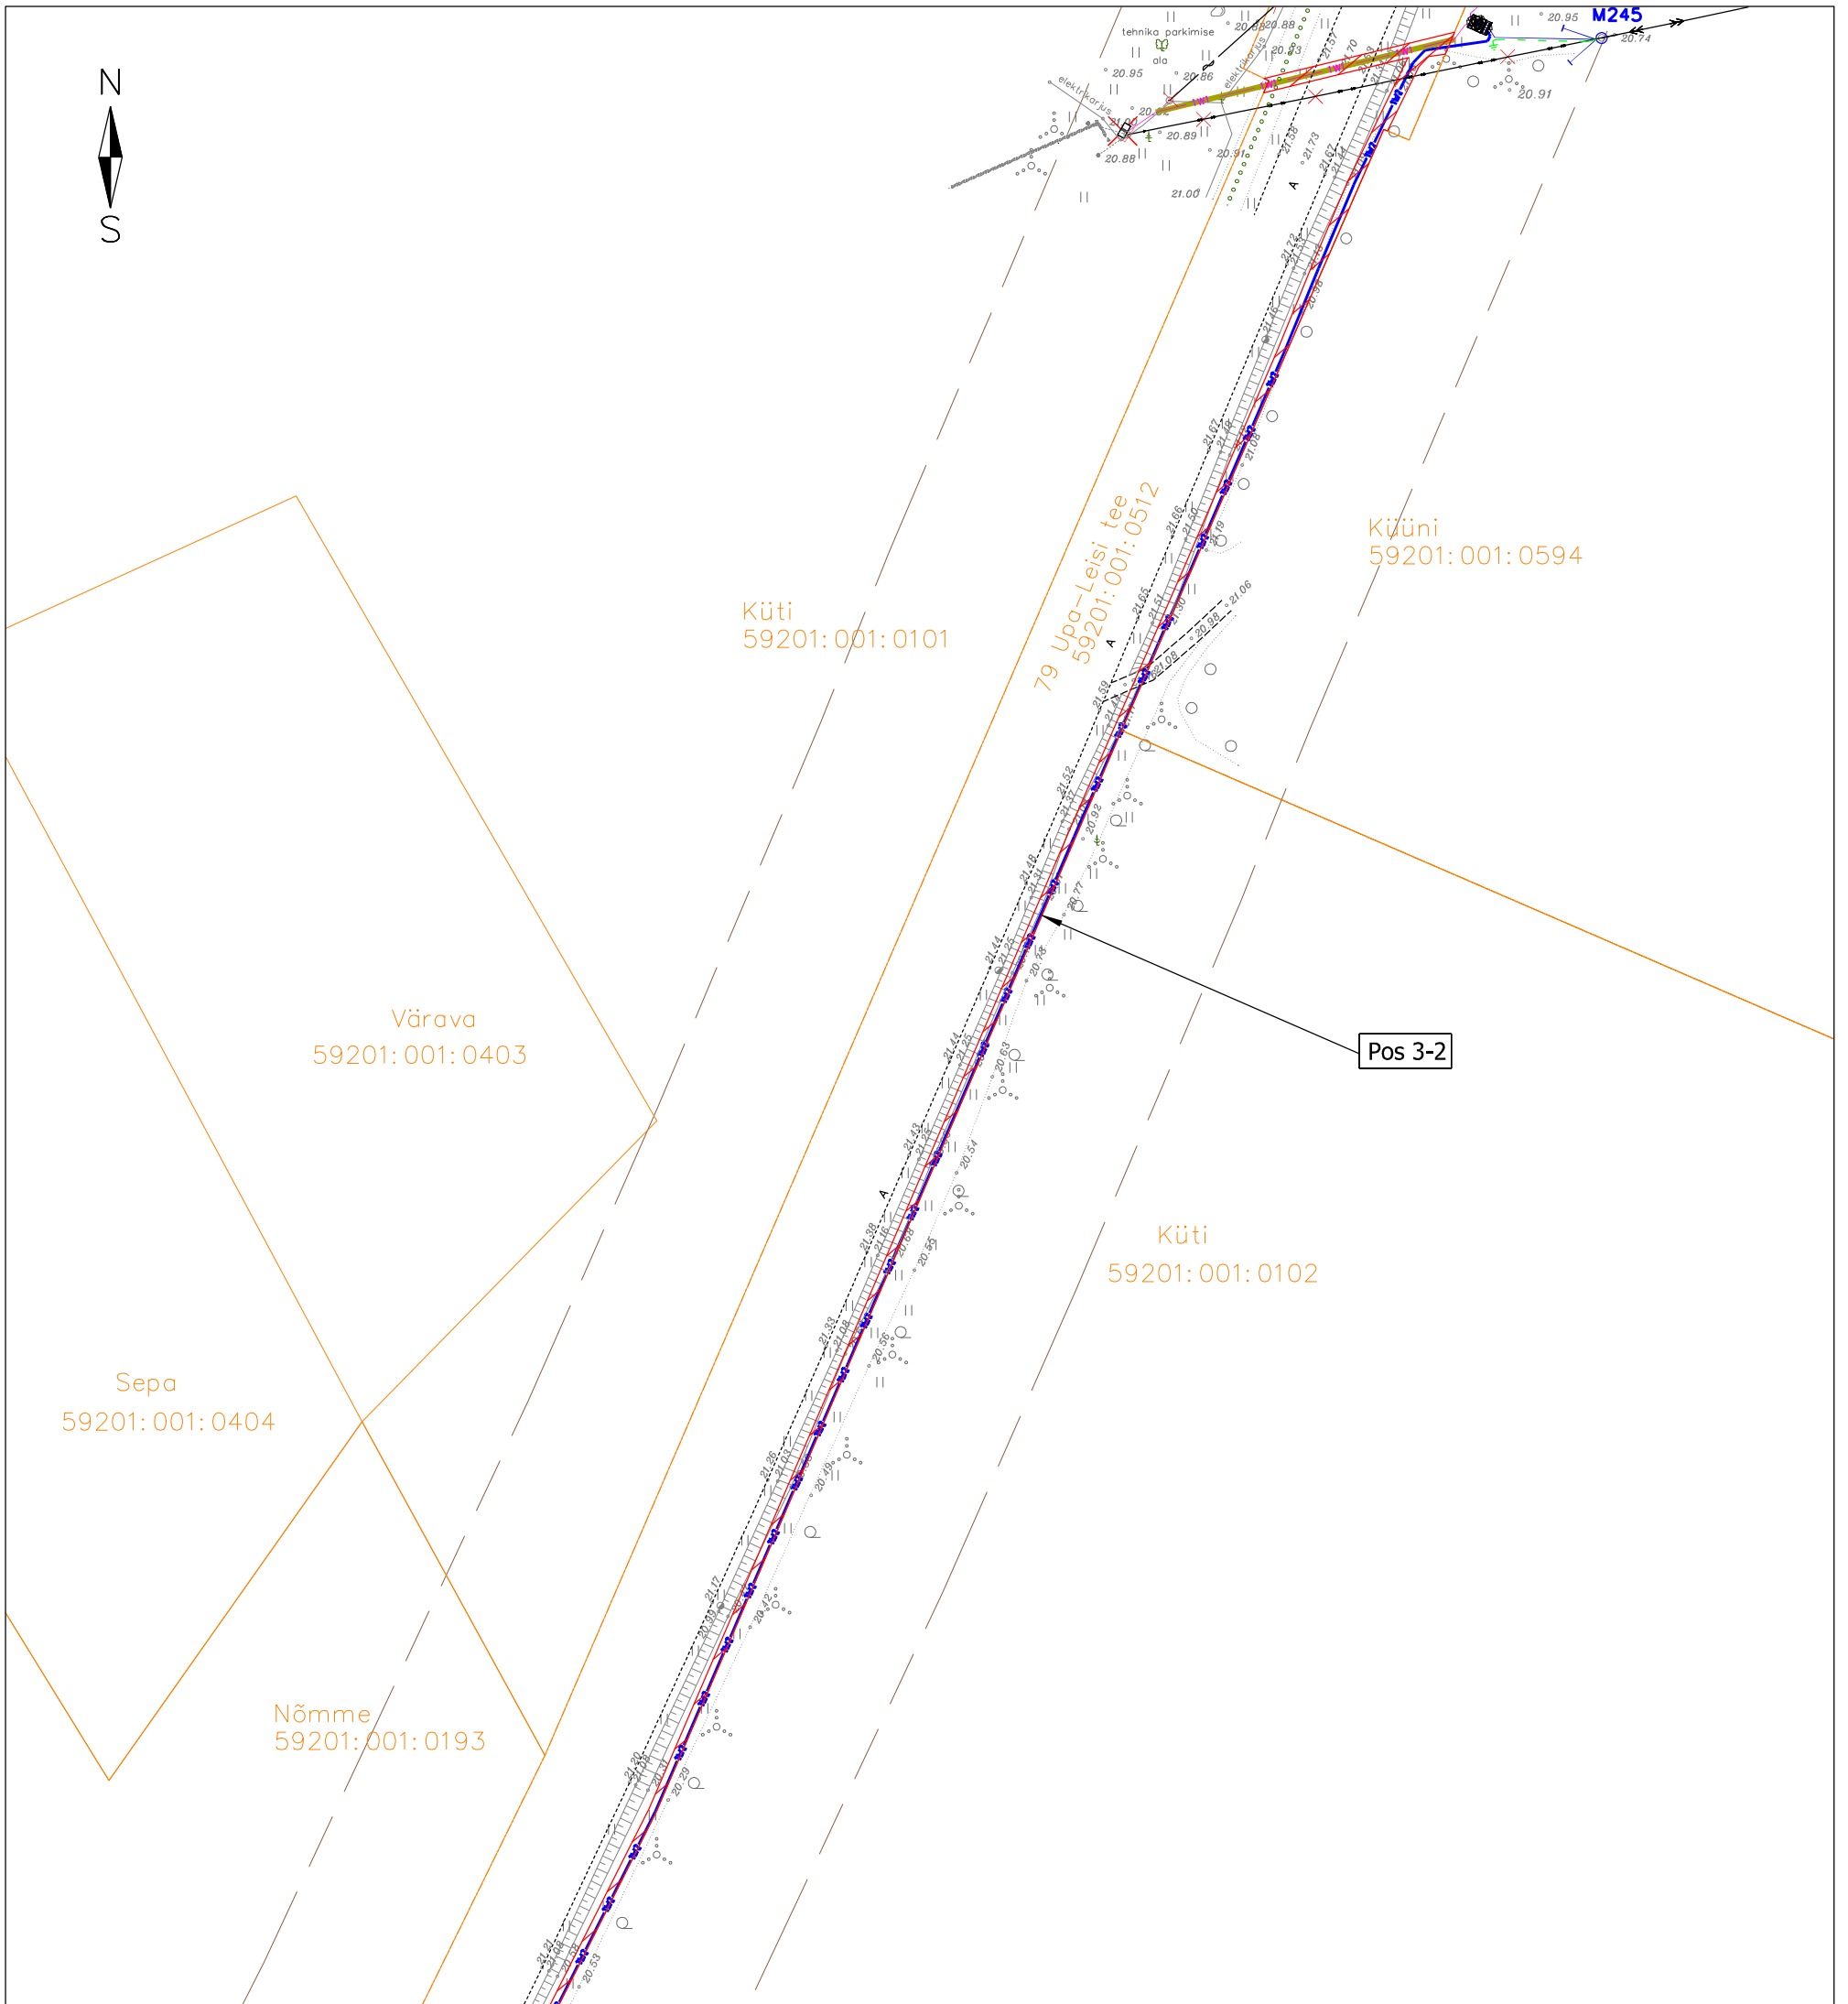
# Isikliku kasutusõiguse ala plaan

IKÕ ala Pos nr (plaanil)	Kinnistu registriosa nr	Katastriüksuse tunnus, nimi ja sihtotstarve	IKÕ ala pindala m <sup>2</sup>
Pos 3	14165550	59201:001:0512 79 Upa-Leisi tee Transpordimaa	825



-  IKÕ seadmise ala
-  Kinnistute piirid
-  Projekteeritud 10 kV maakaabelliin kaitsetorus 750 N
-  Projekteeritud 0,4 kV maakaabelliin kaitsetorus 750 N
-  Maakaabli paigaldus kinniselt puurimistorus
- Projekteeritud maakaabli pikkus 660 m (633+27)

Töö nimetus:	Pahi, Arsa ja Kiratsi 10 kV fiidrite ümberehitus Upa - Saue-Putla k., Saaremaa	Töö nr. TR1058
Koostaja:	 Leho Jõeäär	Möötkava M 1:1000
		Leht/formaat 5/ A3
		Kuupäev 28.03.24