


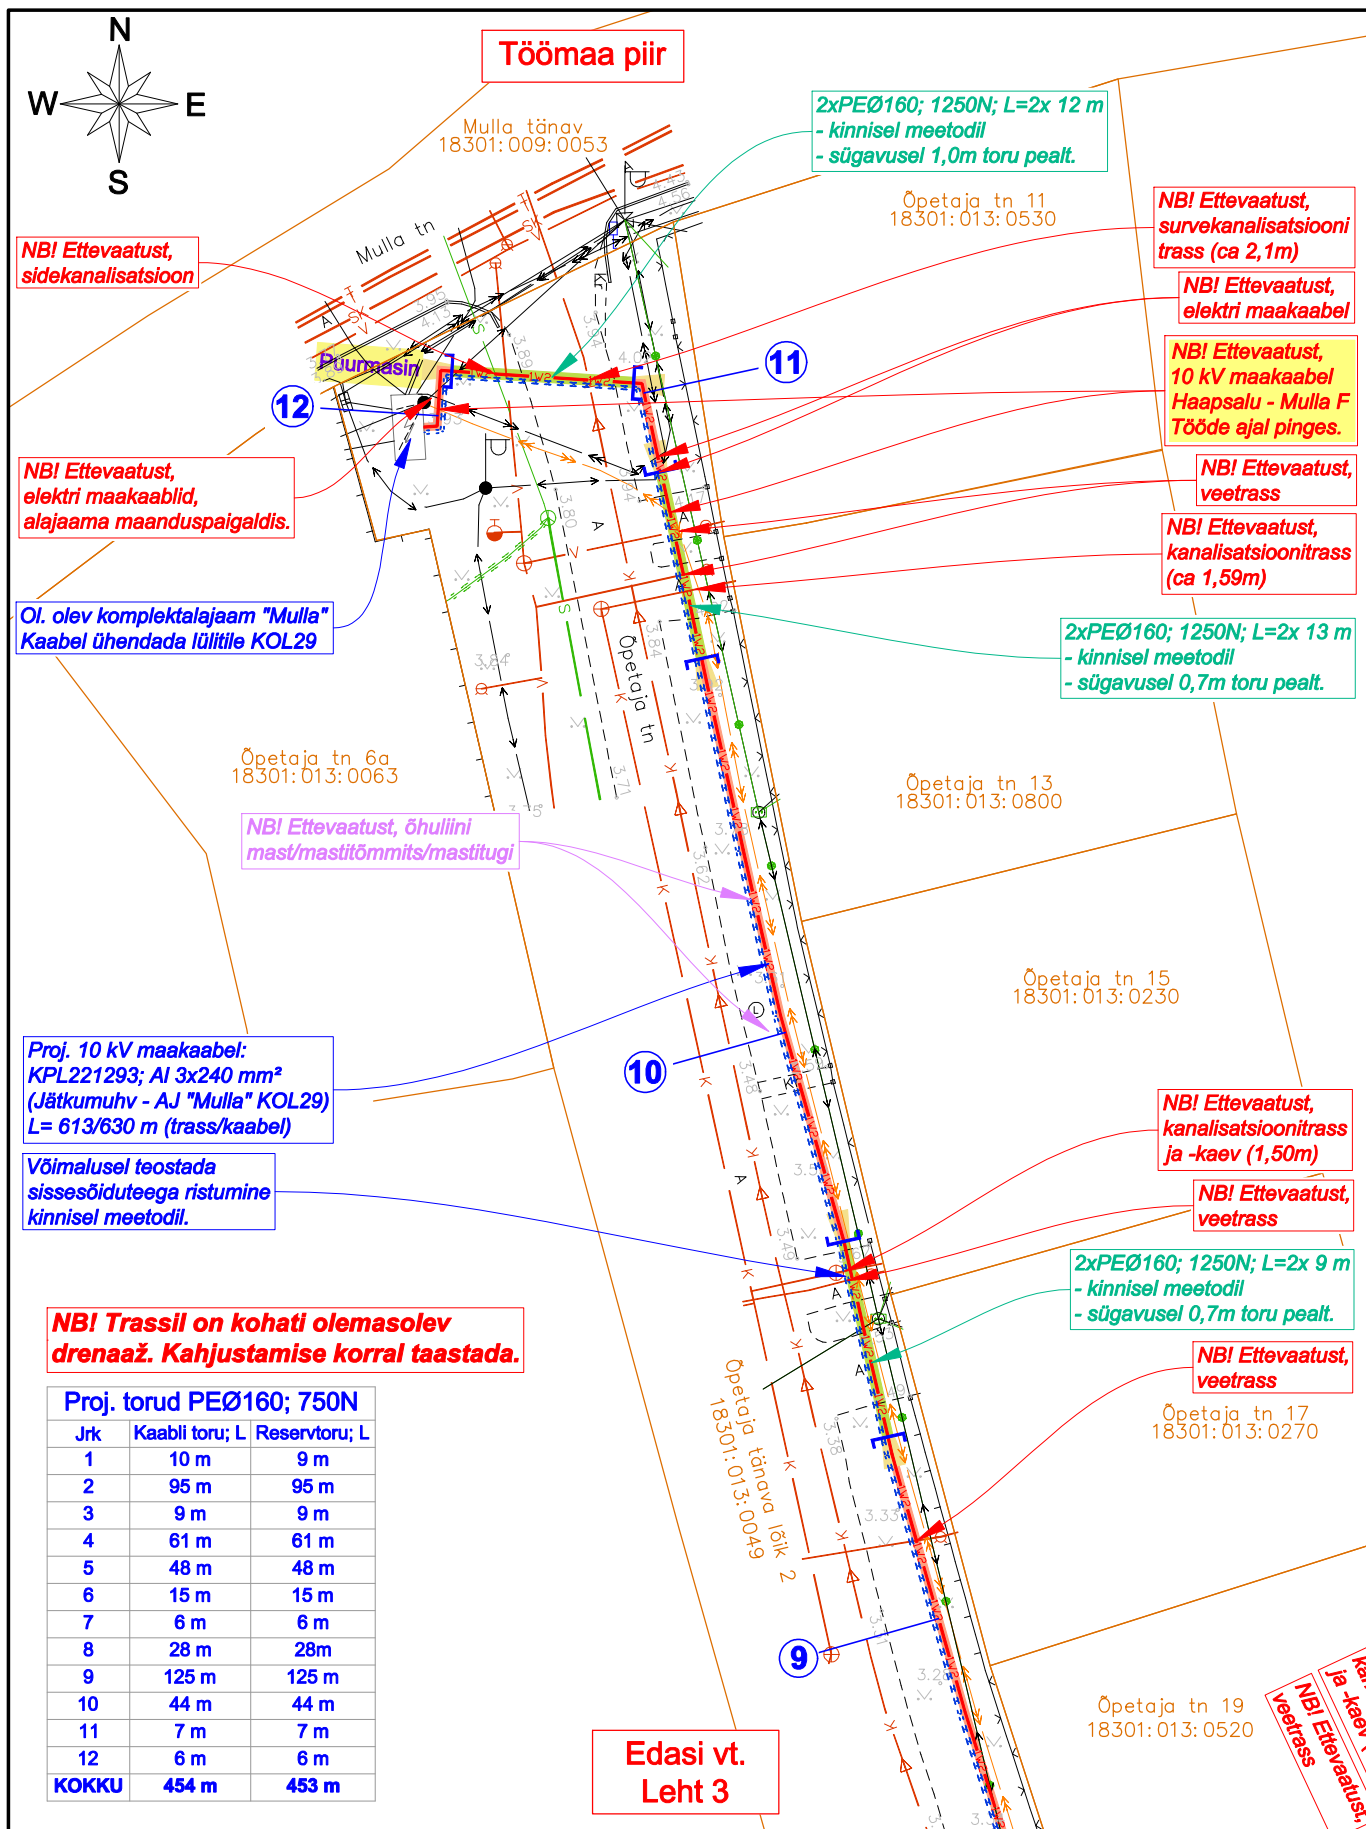

Projekt: Uus-Sadama 27 ja 29 kinnistute liitumine 0,4 kV elektrivõrguga, II osa Haapsalu linn, Lääne maakond			Tellija: Elektrilevi OÜ		
Joonis: Asendiplaan			Joonise nr: JT2690-K2-1		
DRAFTIT DRAFTIT OÜ Reg. koode: 14231335 Ilmatsalu 3, 50412 Tartu info@draftit.ee	Projekteeris	Mikk Reiter	Tel. 5348 2352		
	Kontrollis	Aro Kivisild	Möötkava 1:500 Leht Lehti		
			Staadium	Tööprojekt	4 5