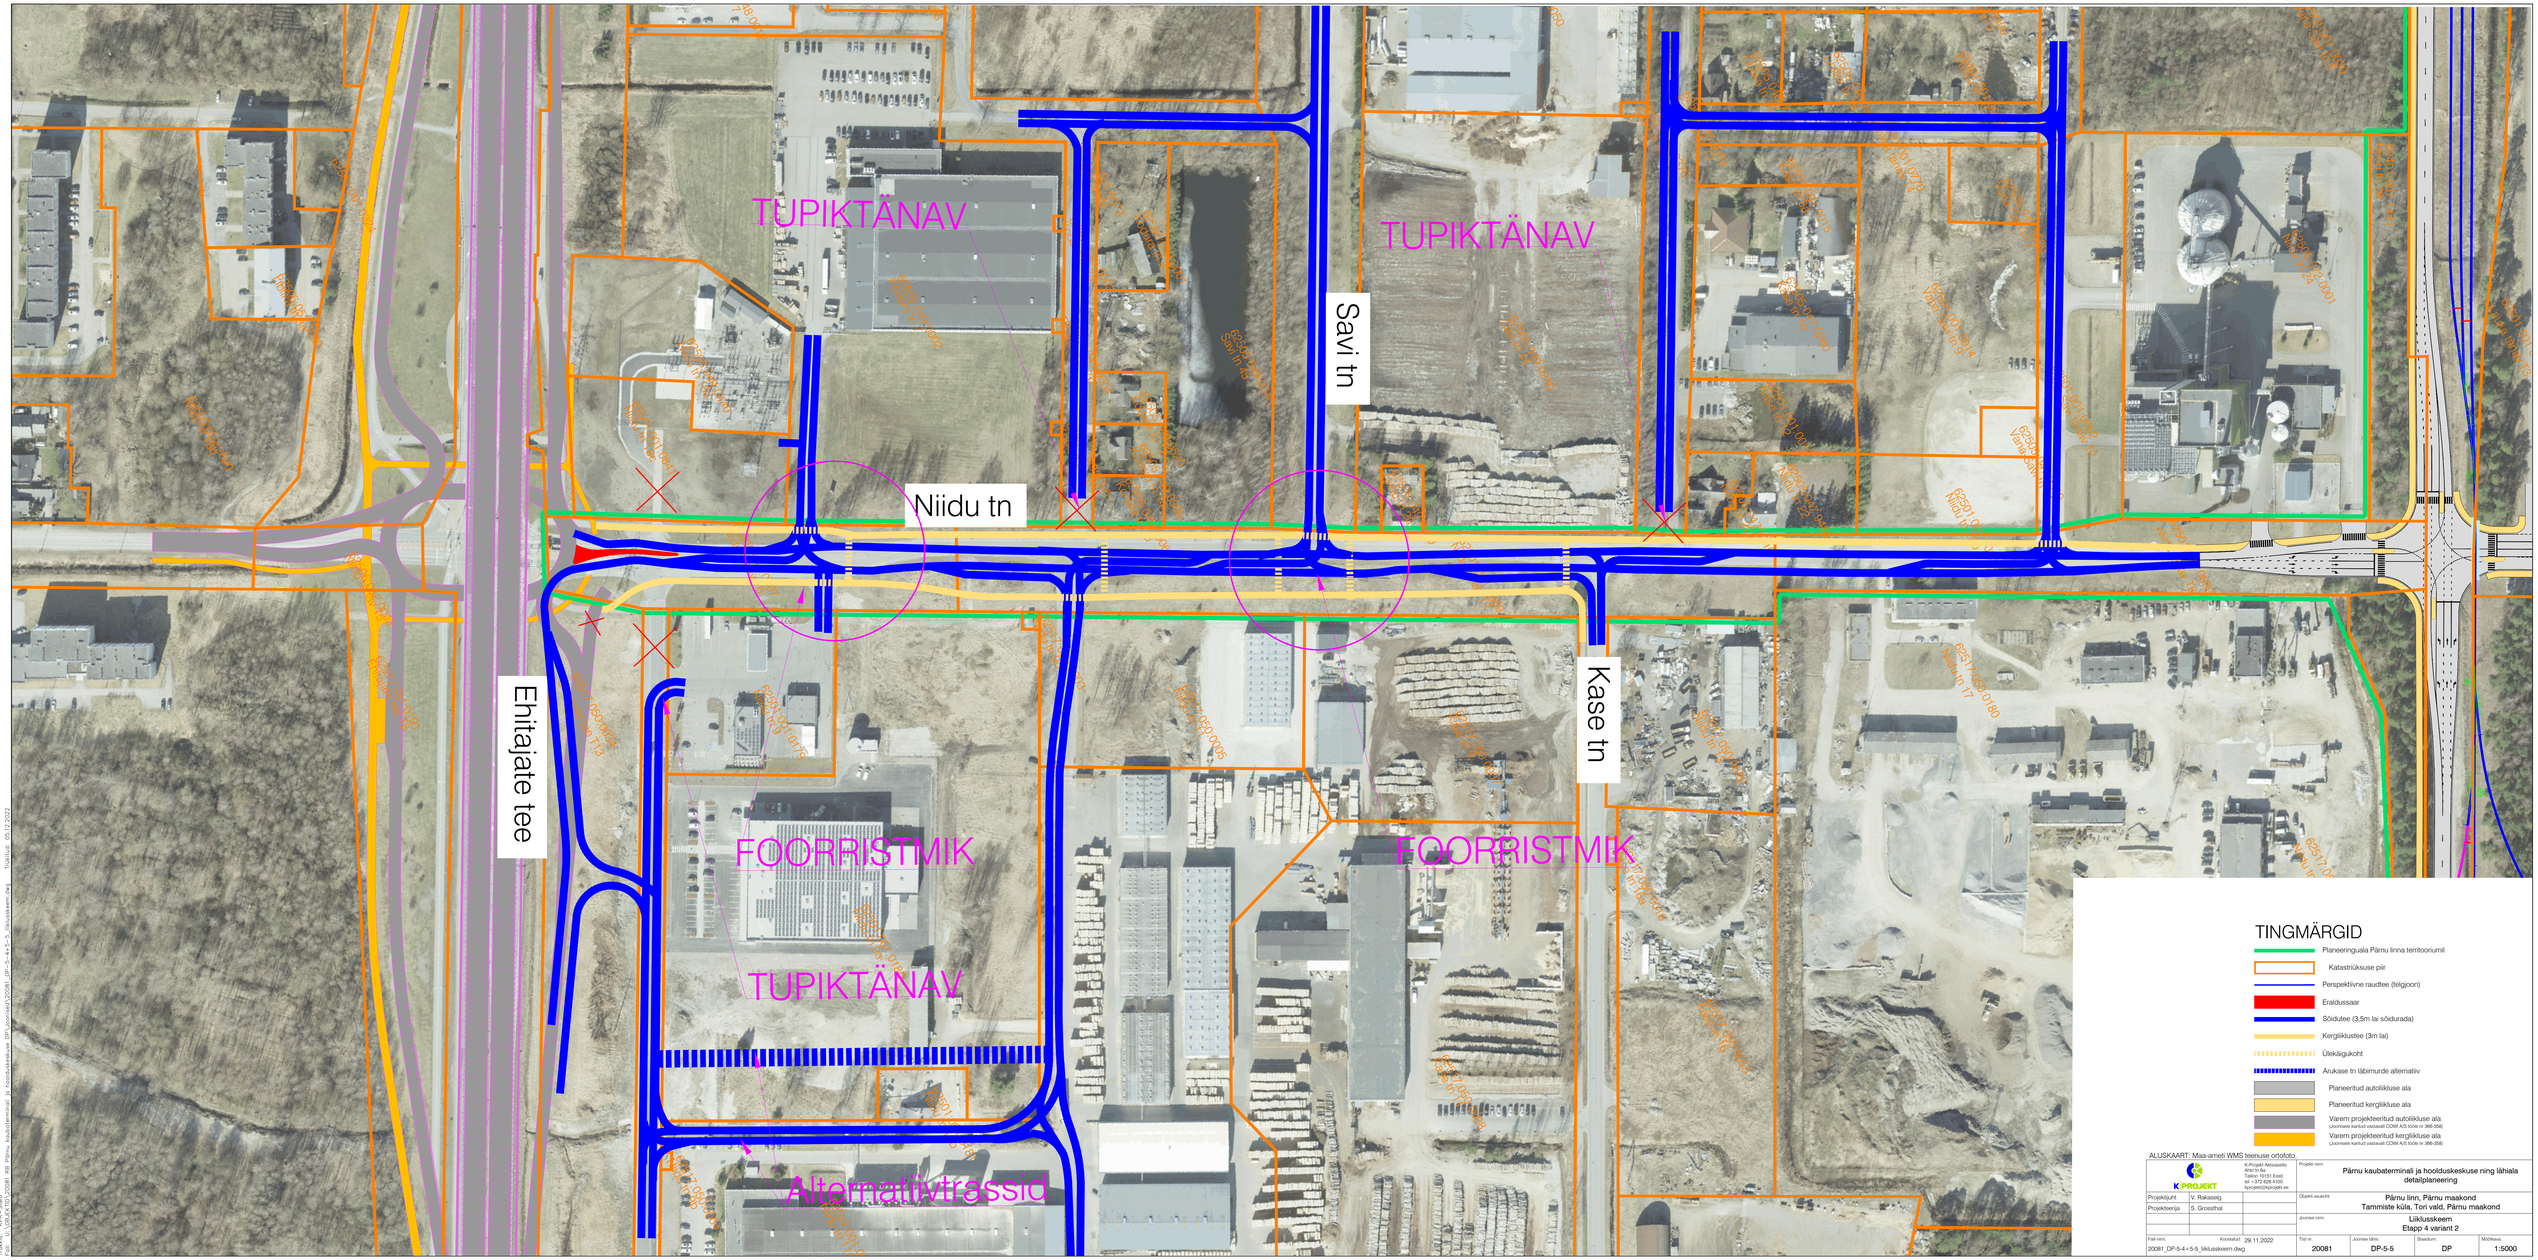

TINGMÄRGID

- Planeeringuala Pärnu linna territooriumil
- Katastriüksuse piir
- Perspektiivne raudtee (telgjoon)
- Eraldusaar
- Sõidutee (3,5m lai sõidurada)
- Kergliiklustee (3m lai)
- Ülekäigukoht
- Arukase tn läbimurde alternatiiv
- Planeeritud autoliikluse ala
- Planeeritud kergliikluse ala
- Varem projekteeritud autoliikluse ala (Joonisele kantud vastavalt COWI A/S tööle nr 366-358)
- Varem projekteeritud kergliikluse ala (Joonisele kantud vastavalt COWI A/S tööle nr 366-358)

ALUSKAART: Maa-ameti WMS teenuse ortofoto

K-PROJEKT	K-Projekt Arhitektid Aktri tn 6a 50411 TEL 731 Eesti tel.+372 506 4150 kprojekt@kprojekt.ee		Projekt nimi:	Pärnu kaubaterminali ja hooldusekeskuse ning lähiala detailplaneering		
Projektijuht	V. Raksselg		Objekt asukoht:	Pärnu linn, Pärnu maakond Tammiste küla,Tori vald, Pärnu maakond		
Projektteerija	S. Grossthal		Joonise nimi:	Liikluskeem Etapp 4 variant 2		
Fail nimi: 20081_DP-5-4+5-5_liikluskeem.dwg		Koostatud 29.11.2022	Töö nr. 20081	Joonise tähis DP-5-5	Staadium DP	Mõõtkava 1:5000

Trükitud: KPR-ONAP
Fail: N:\...\DETAILPLANEERINGUD\20081 Pärnu kaubaterminali ja hooldusekeskuse DP\Joonised\20081_DP-5-4+5-5_liikluskeem.dwg Trükitud: 05.12.2022