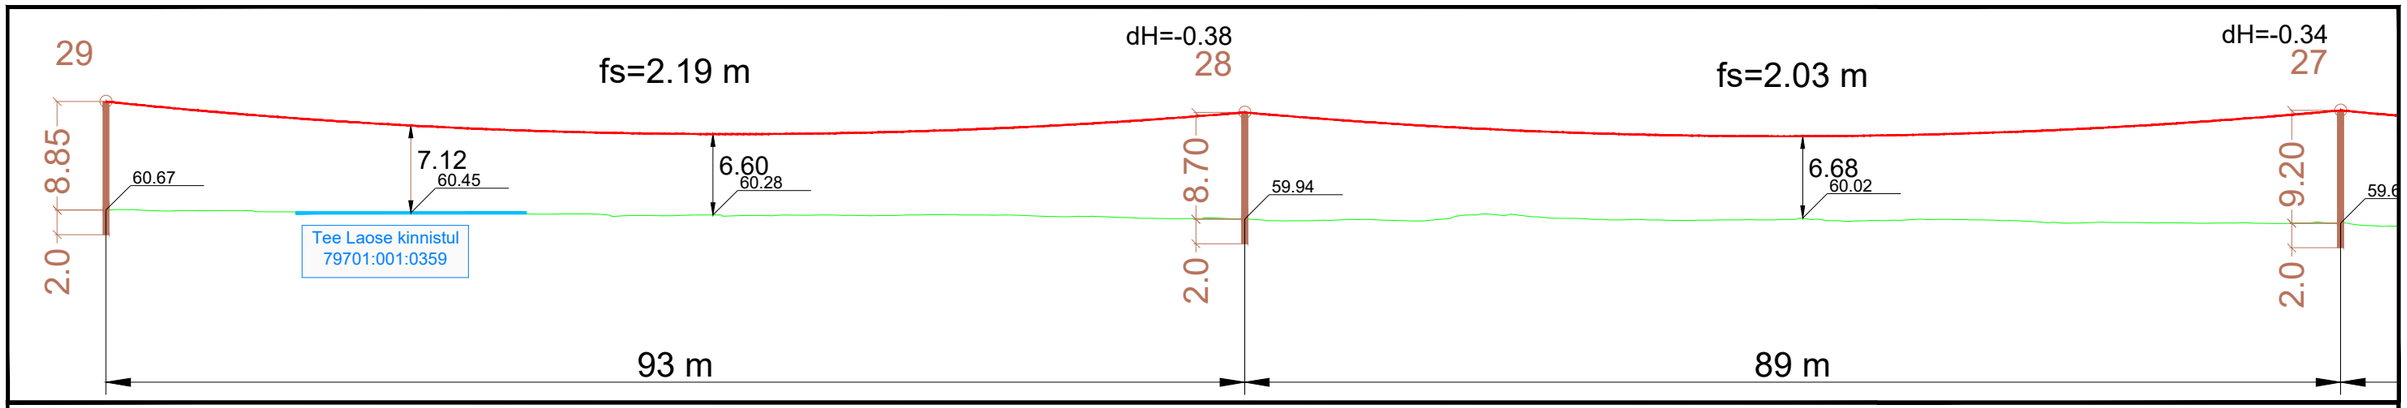

Tellija: ELEKTRILEVI OÜ, 10135 TALLINN Veskiposti 2	Projekteeris	Sander Tiismaa		29.09.2026	5860 8691	ELEKTRILEVI OÜ 10135 TALLINN Veskiposti 2 elektrilevi@elektrilevi.ee Tel. +372 715 4230 Registrikood 11050857 TEL000343	Projekt: Mustla PAJ Vambola 15kV fiidri mastide 8 kuni 29 ja Ransu HL remont, juhtmete vahetus Soe küla ja Unametsa küla, Viljandi vald, Viljandi maakond	Joonise nr: IP8220-TP-EL-6-01	Staadium: Tööprojekt
	Kontrollis								Mõõtkava
	Projektijuht						Joonis: Ristumised teede ja MP õhuliiniga	Nimetus: Pikiprofiil	Keel: EST; Leht: 1; Lehti: 1