


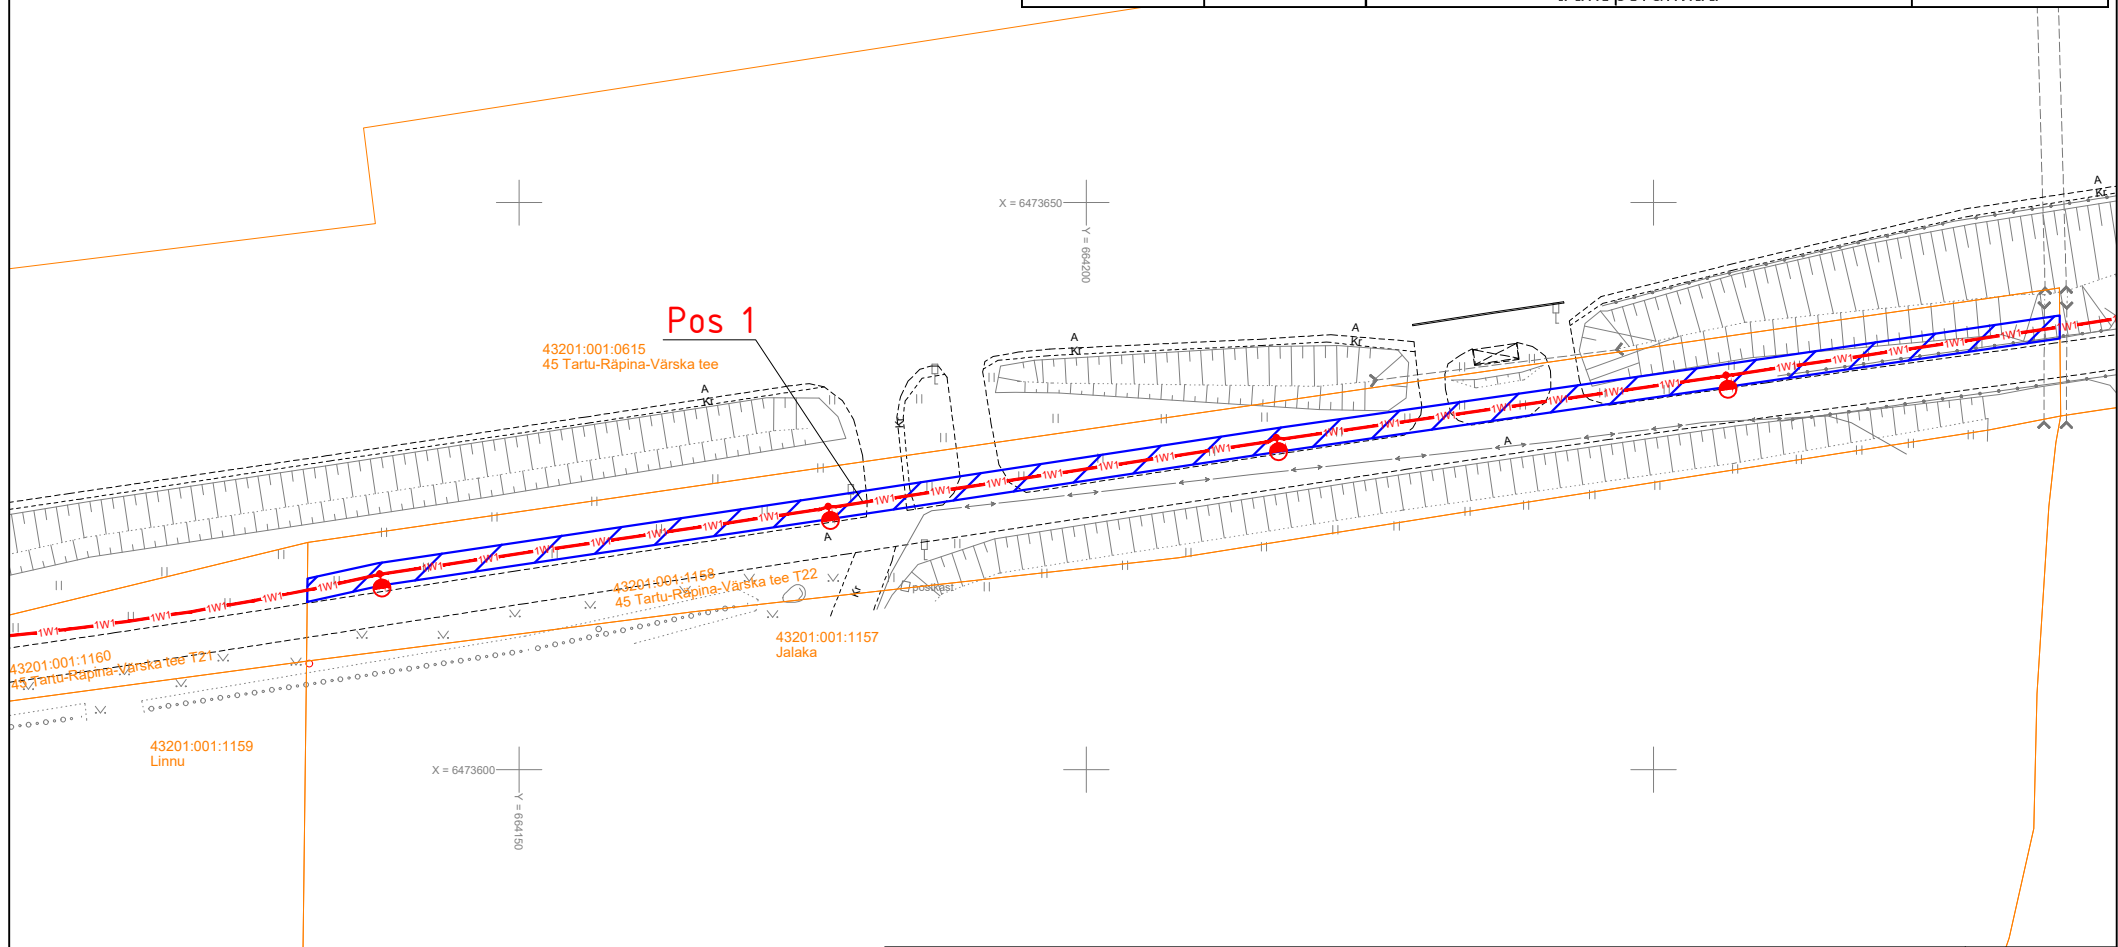



Isikliku kasutusõiguse seadmise plaan

IKÕ ala Pos nr (plaanil)	Kinnistu registriosa nr.	Katastriüksuse tunnus, nimi ja sihtotstarve;	IKÕ Ala pindala, m ²
POS 1	4656904	43201:001:1158 45 Tartu-Räpina-Värskate tee T22 transpordimaa	315



-  Isikliku kasutusõiguse seadmise ala
-  Katastriüksuste piirid
-  Projekteeritud KOV valgustusse m/p kaabel
Projekteeritud maakaabli pikkus 155m
-  Projekteeritud valgustid torumastil H=6m

Projekti nimi / address		Lohkva-Luunja olemasoleva jalgratta ja -jalgte valgustuse projekt. Lohkva küla, Kakumetsa küla, Luunja alevik, Luunja vald, Tartumaa		Töö nr 96130
Koostaja	Heigo Lomp AS Stik-Elekter / Projektseija Tel: 53440061 / E-post: heigo@stik-elekter.ee	Mõõtkava M 1:750	Leht / formaat Leht 1 / A4	Kuupäev 09.09.2024