


Isikliku kasutussõigusega koormatava ala plaan
Lääne-Viru mk, Vinni vald, Viru-Jaagupi alev
17102 Viru-Jaagupi-Simuna tee, 90002:003:1100, reg osa 8876750

M 1:500

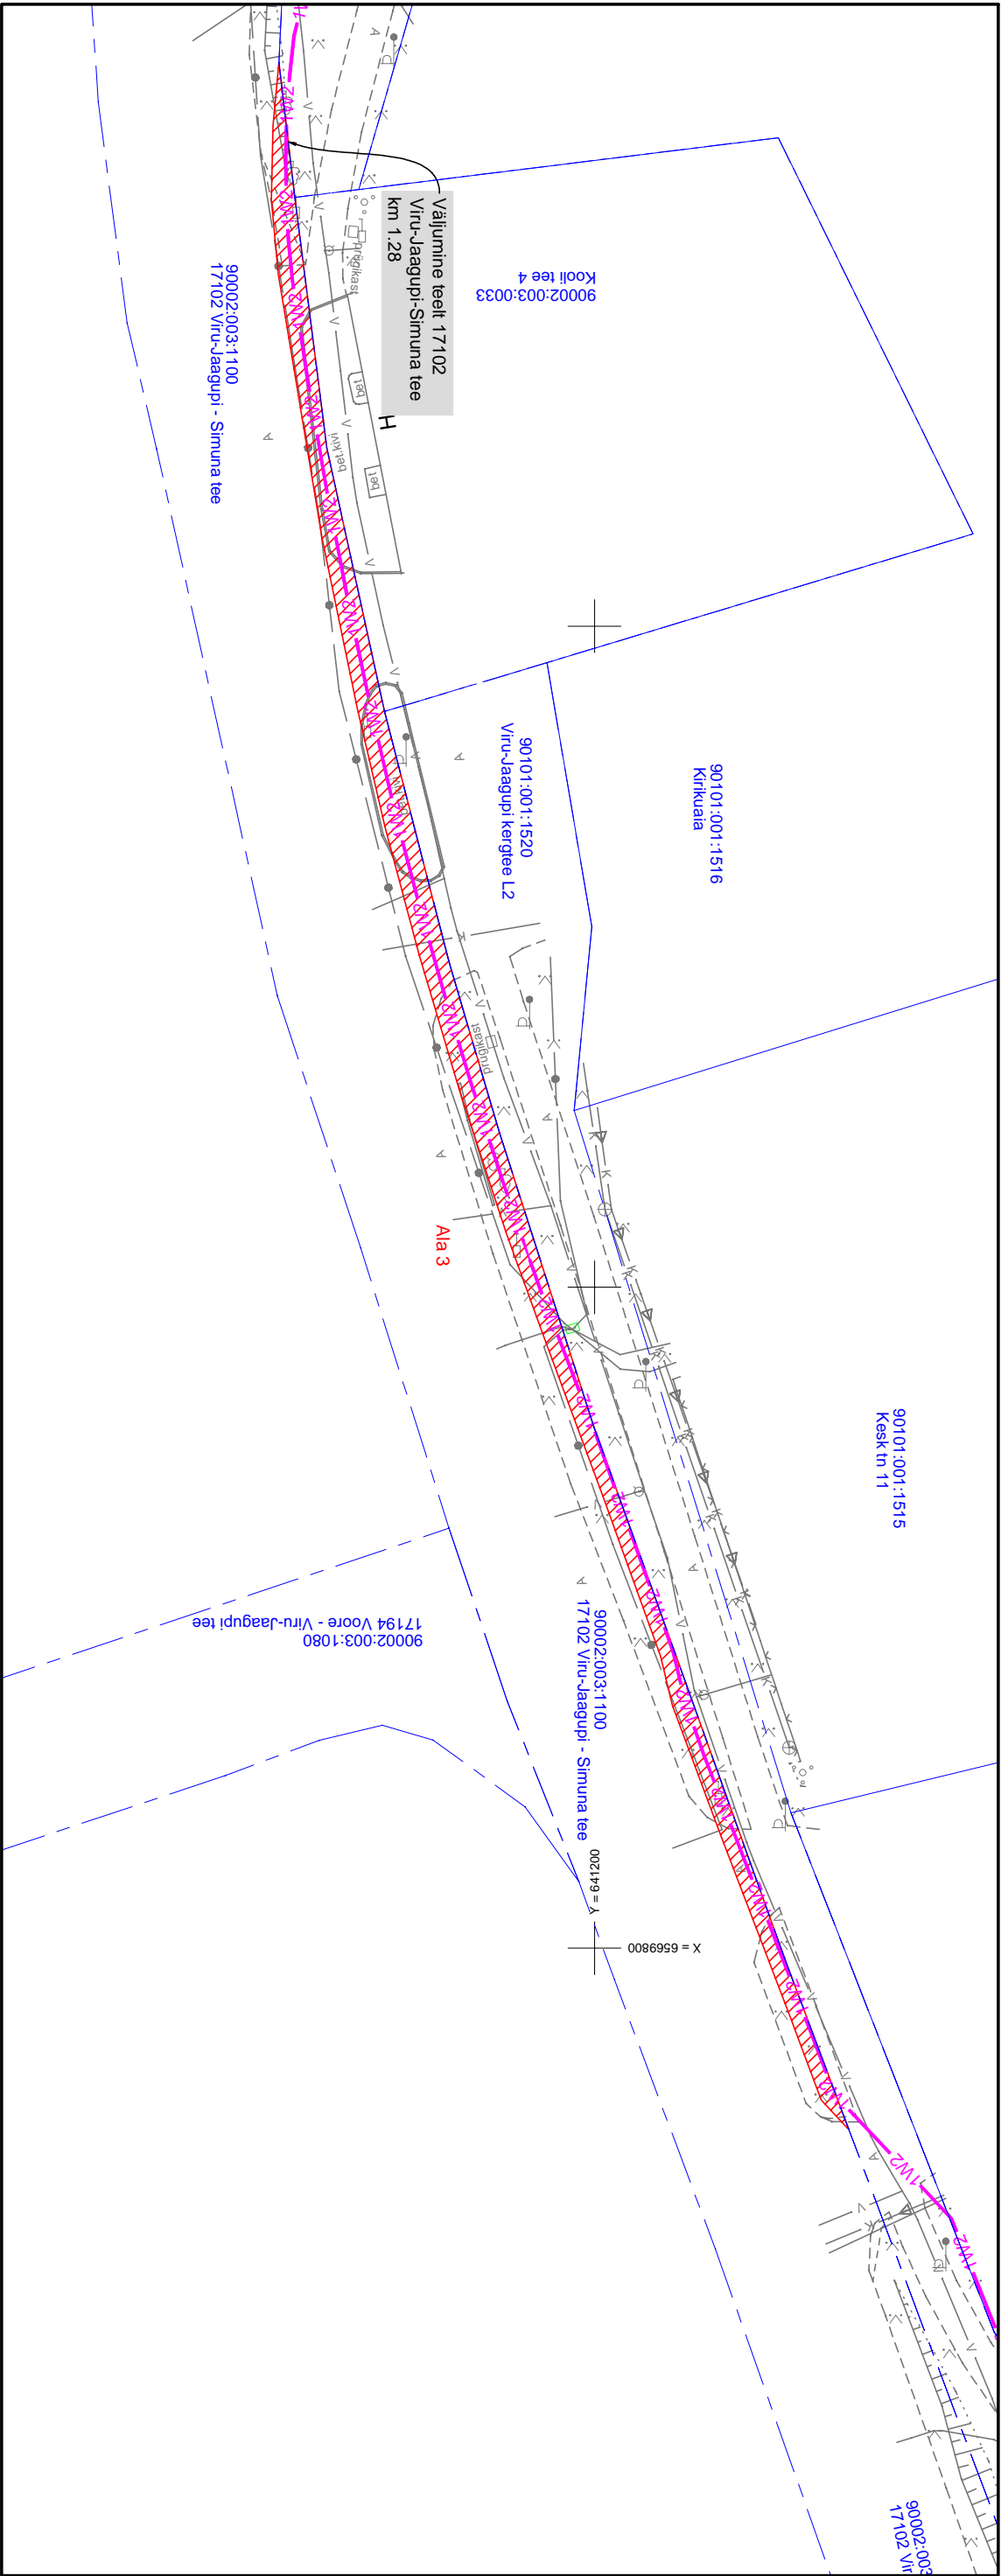

Koormatav ala

Kinnistu piir

Projekteeritav 10 kV maakaabel

Kasutussõiguse ala kokku - 441m²
Kaabli kaitsevöönd 1 m kaabli teljest
Koostas: Ivo Maaten
Teadluse eestaja: Ulvi Männama
Töö nr: IP7592, Pajusti-1005 (Roela) rekonstrueerimine,
I etapp, Viru-Jaagupi alevik, Vinni vald
Lõht 1(6)

Jrk nr	IKÕ ala Pos nr (plaanil)	Kinnistu registrosa number	Katastritüksuse tunnus, nimi ja shiostarve	Asukoht riigitee (nr ja nimi) suhtes (lõigu algus ja lõpp km)	Ala pindala ruutmeetrites m ²
1	Ala 1	8876750	90002:003:1100 17102 Viru-Jaagupi-Simuna tee Transpordimaa	17102 Viru-Jaagupi-Simuna tee 0,61 km;	31 m ²
2	Ala 2	8876750	90002:003:1100 17102 Viru-Jaagupi-Simuna tee Transpordimaa	17102 Viru-Jaagupi-Simuna tee 0,87-0,93 km;	74 m ²
3	Ala 3	8876750	90002:003:1100 17102 Viru-Jaagupi-Simuna tee Transpordimaa	17102 Viru-Jaagupi-Simuna tee 1,12-1,25 km;	285 m ²
4	Ala 4	8876750	90002:003:1100 17102 Viru-Jaagupi-Simuna tee Transpordimaa	17102 Viru-Jaagupi-Simuna tee 1,38 km;	29 m ²
5	Ala 5	8876750	90002:003:1100 17102 Viru-Jaagupi-Simuna tee Transpordimaa	17102 Viru-Jaagupi-Simuna tee 1,48 km;	29 m ²
6	Ala 6	8876750	90002:003:1100 17102 Viru-Jaagupi-Simuna tee Transpordimaa	17102 Viru-Jaagupi-Simuna tee 1,55 km;	23 m ²