


Joonis: 1

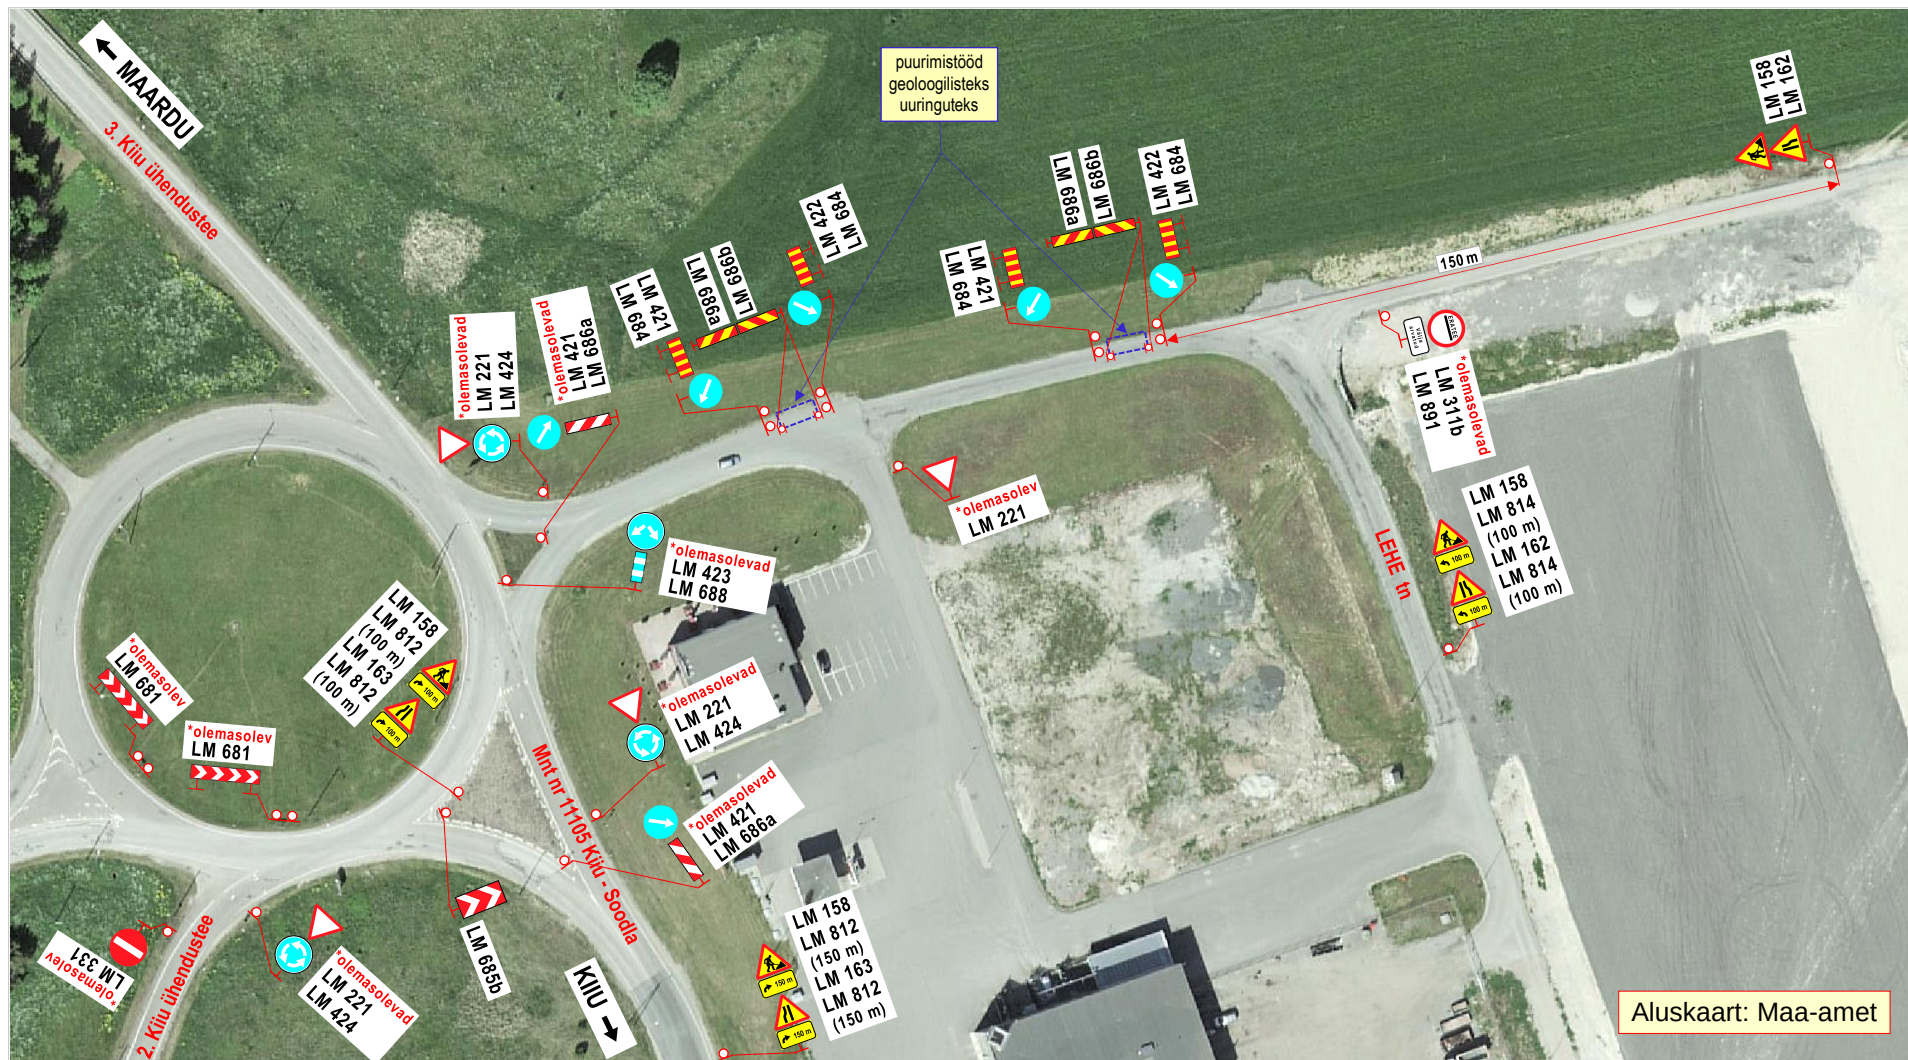

Märkused:

1. Teostatavad tööd: **puuraukude tegemine geoloogilisteks uuringuteks.**
2. Sõidukitele tagada möödasõiduvõimalus tööde alast laiussega **vähemalt 3,5 m.**
3. Tööd kestavad kuni **3 tööpäeva.**
4. Kasutada **II- suurusgrupi** liiklusmärke.
5. Tööde tegemisest ja liikluspiirangutest teavitada liiklusjuhtimiskeskust (e-mail: tmc@transpordiamet.ee) või Transpordiametit **Tark Tee** liikluspiirangute iseteeninduskeskkonnas. Teavitus saata **vähemalt 24 tundi** enne piirangu kehtestamist või tööde alustamist.
6. Joonisel toodud ajutiste liikluskorraldusvahendite paigaldamisel, liikluse korraldamisel ja tööde teostamisel lähtuda majandus- ja taristuministri 13.07.2018 määrusest nr 43 "Nõuded ajutisele liikluskorraldusele".

OÜ STOPP

Sepa 17 c, Tartu 51013
tel: 50 14 029
e-mail: stoppov@gmail.com

MTR nr: **ELK000059**
vastutav isik: Sulev Sannik
kutsetunnistus nr **180686**

Koostas: M. Loost

Töid teostab:

Tööde algus:

Ohutute liiklustingimuste tagamise eest tööpiirkonnas vastutab:

tel: +372 525 7726

LIIKLUSKORRALDUSE PROJEKT

Tööde teostamise koht:

mnt nr 11105 Kiiu - Soodla ja Lehe tn ühendustee,
Kiiu alevik, Kuusalu vald, Harju maakond.

OÜ Rakendusgeoloogia Ilmatsalu 3b 51014 Tartu


Tööde lõpp: .24.a.

MIKK RISTNA

kuup:

allkiri:

Joonis: 2

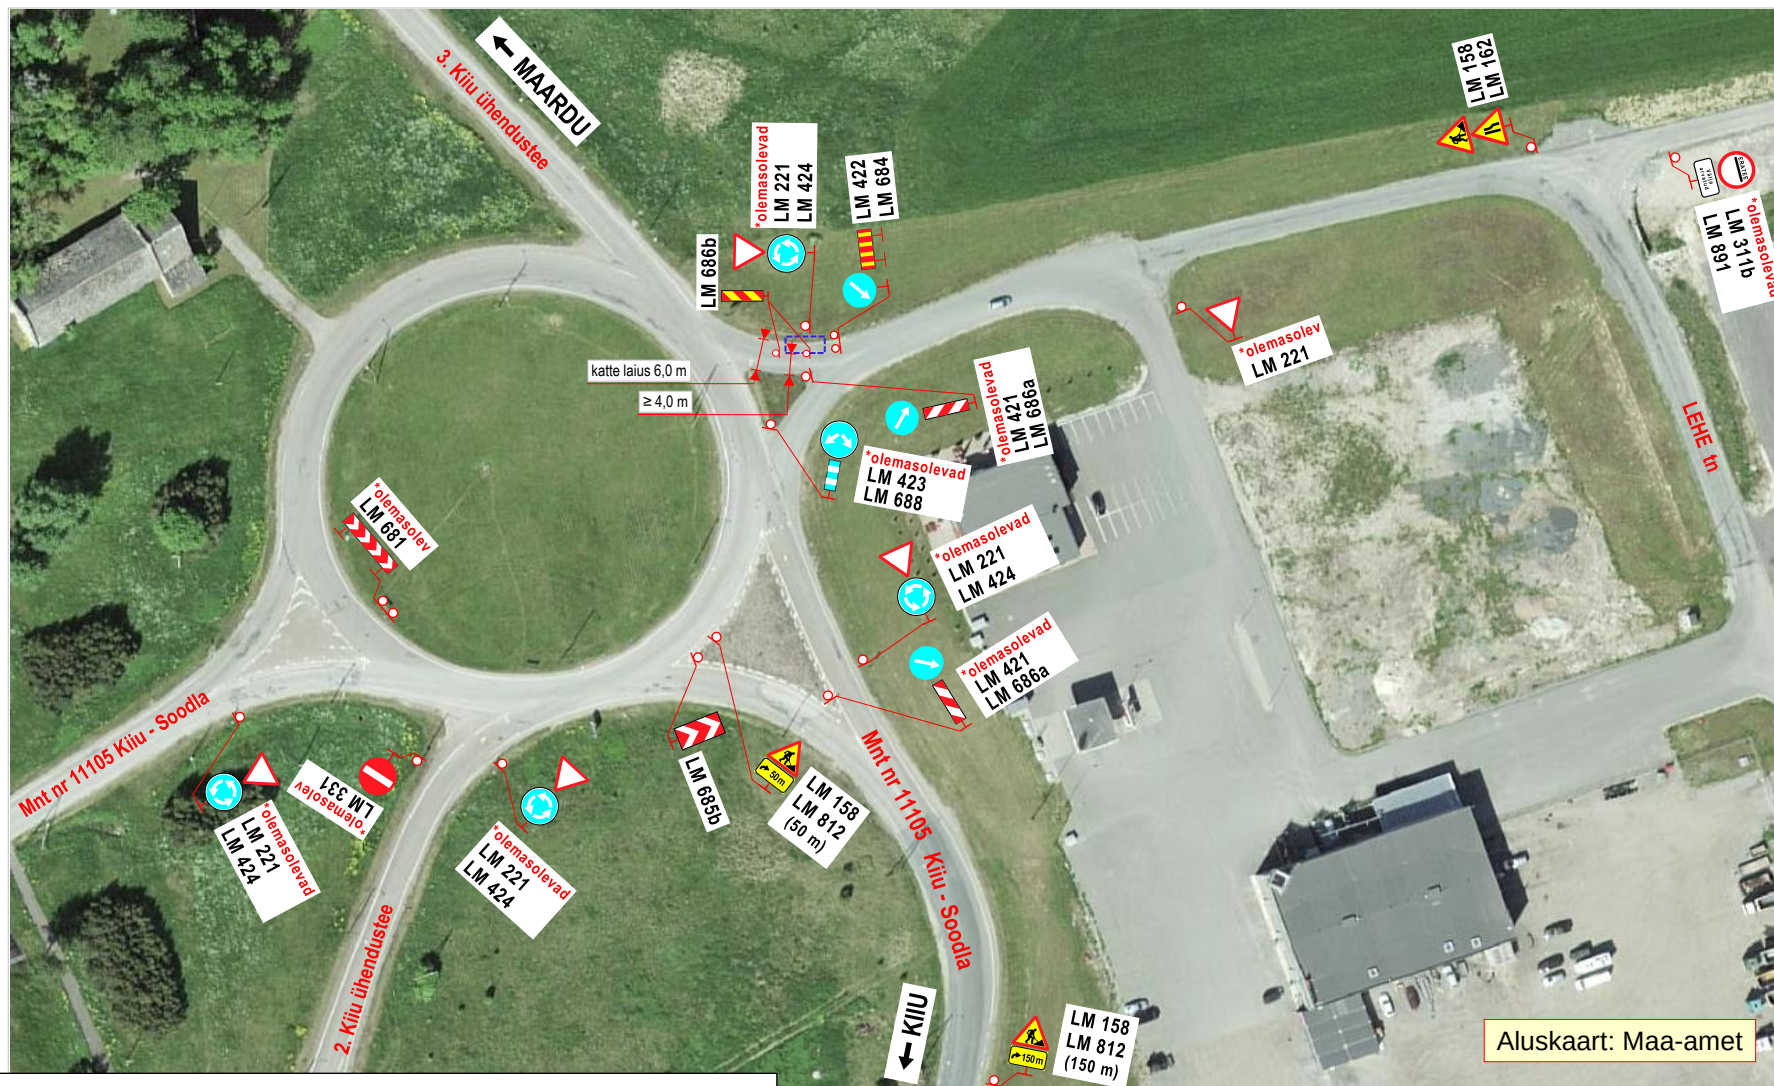

Märkused:

1. Teostatavad tööd: **puuraukude tegemine geoloogilisteks uuringuteks.**
2. Sõidukitele tagada möödasõiduvõimalus tööde alast laiussega **vähemalt 4,0 m.**
3. Tööd kestavad **kuni 3 tööpäeva.**
4. Kasutada **II- suurusgrupi** liiklusmärke.
5. Tööde tegemisest ja liikluspiirangutest teavitada liiklusjuhtimiskeskust (e-mail: tmc@transpordiamet.ee) või Transpordiametit **Tark Tee** liikluspiirangute iseteeninduskeskkonnas. Teavitus saata **vähemalt 24 tundi** enne piirangu kehtestamist või tööde alustamist.
6. Joonisel toodud ajutiste liikluskorraldusvahendite paigaldamisel, liikluse korraldamisel ja tööde teostamisel lähtuda majandus- ja taristuministri 13.07.2018 määrusest nr 43 "Nõuded ajutisele liikluskorraldusele".

OÜ STOPP

Sepa 17 c, Tartu 51013
tel: 50 14 029
e-mail: stoppoj@gmail.com

MTR nr: **ELK000059**
vastutav isik: Sulev Sannik
kutsetunnistus nr **180686**

Koostas: M. Loost

Töid teostab:

Tööde algus:

Ohutute liiklustingimuste tagamise eest tööpiirkonnas vastutab:

tel: +372 525 7726

LIIKLUSKORRALDUSE PROJEKT

Tööde teostamise koht:

mnt nr 11105 Kiiu - Soodla ja Lehe tn ühendustee, Kiiu alevik, Kuusalu vald, Harju maakond.

OÜ Rakendusgeoloogia Ilmatsalu 3b 51014 Tartu

Tööde lõpp: .24.a.

MIKK RISTNA

kuup: **allkiri:**