




### Lõige 1-1

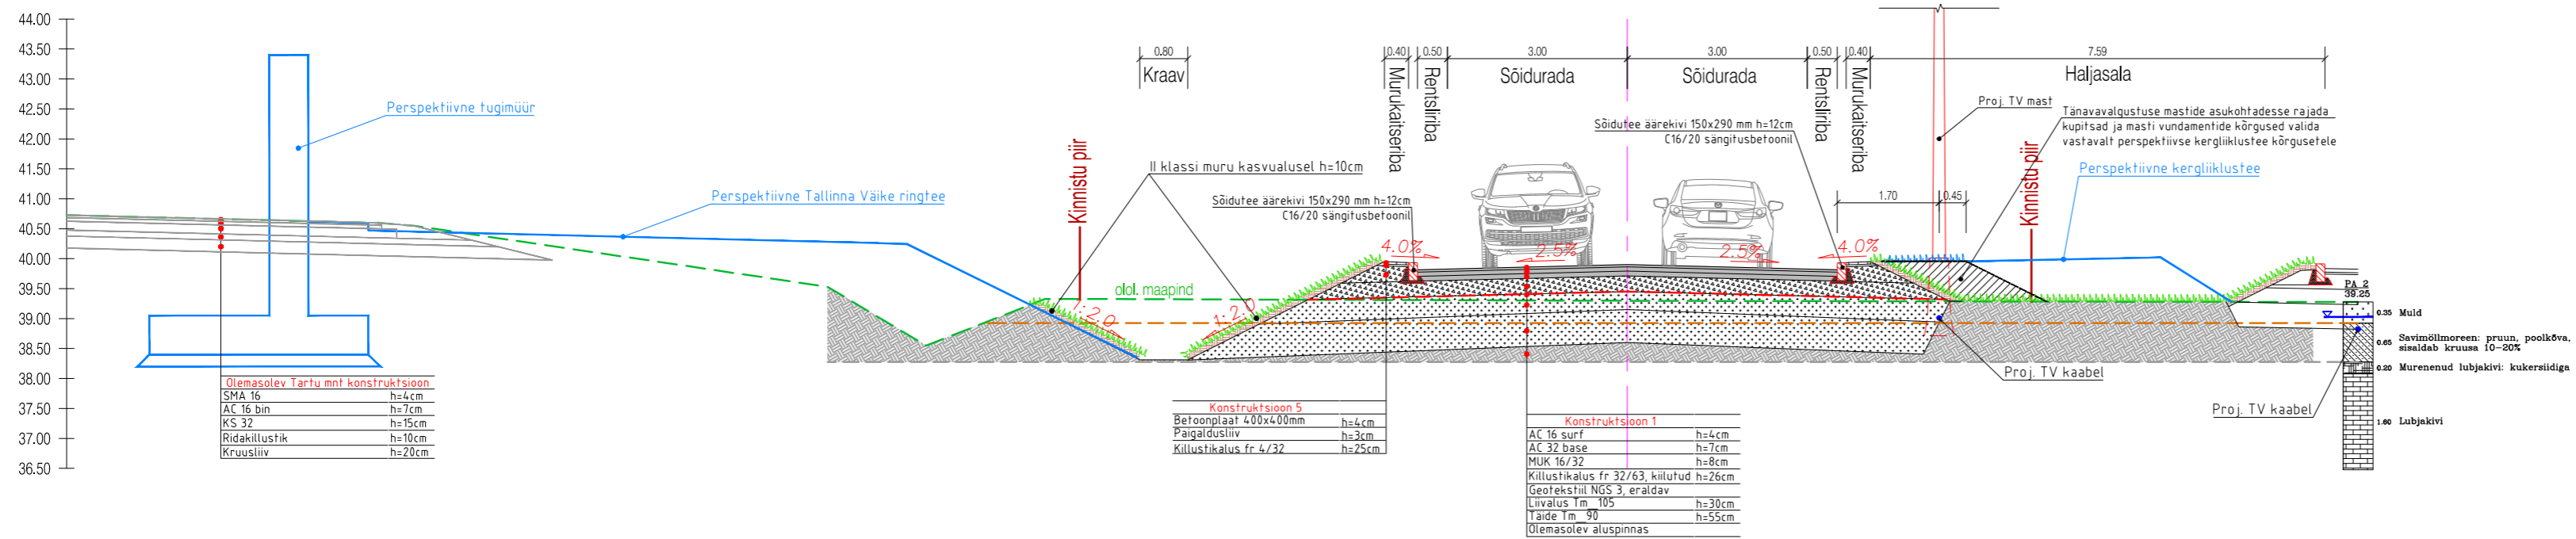


### Lõige 2-2

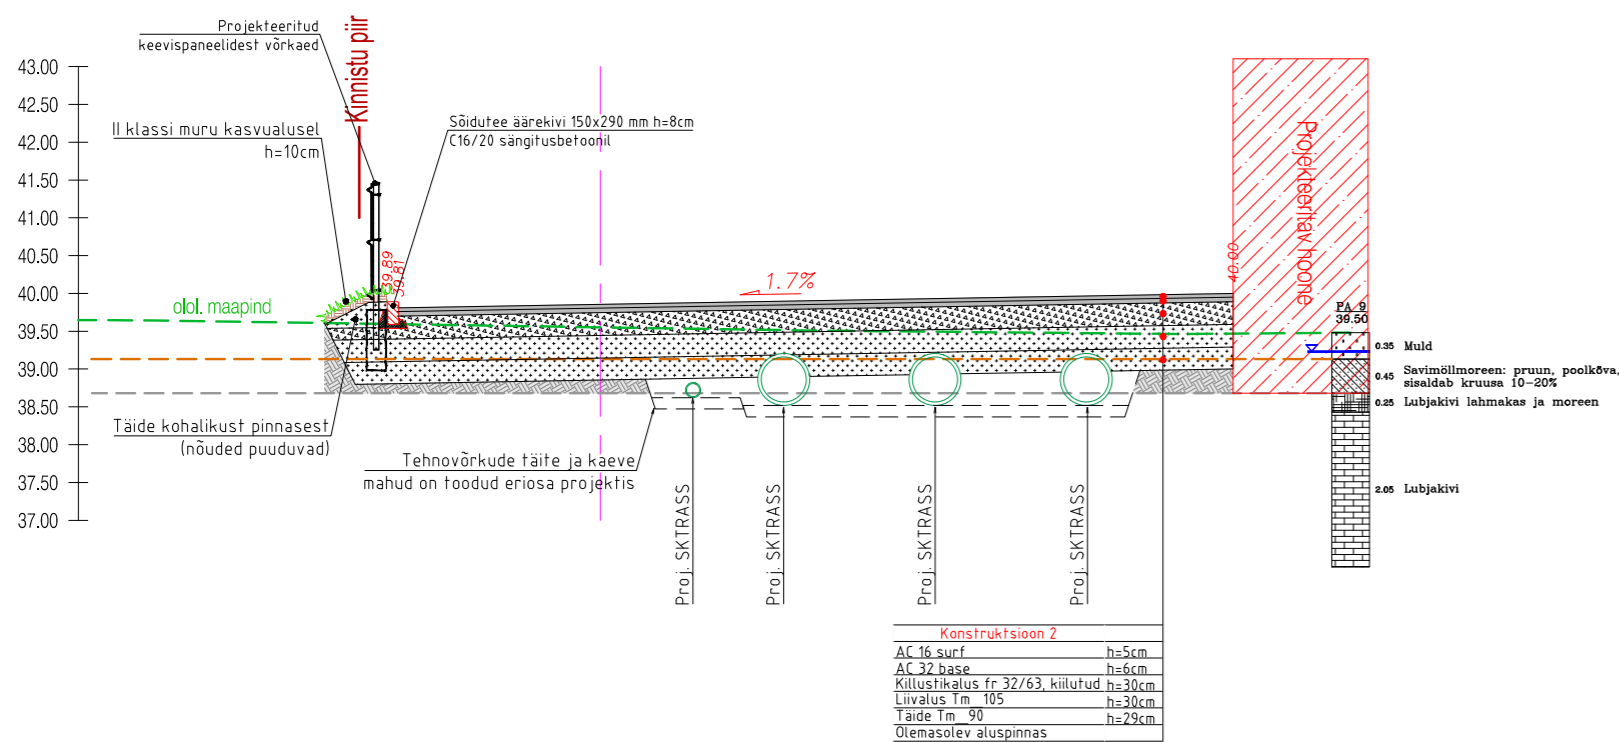


### Lõige 4-4

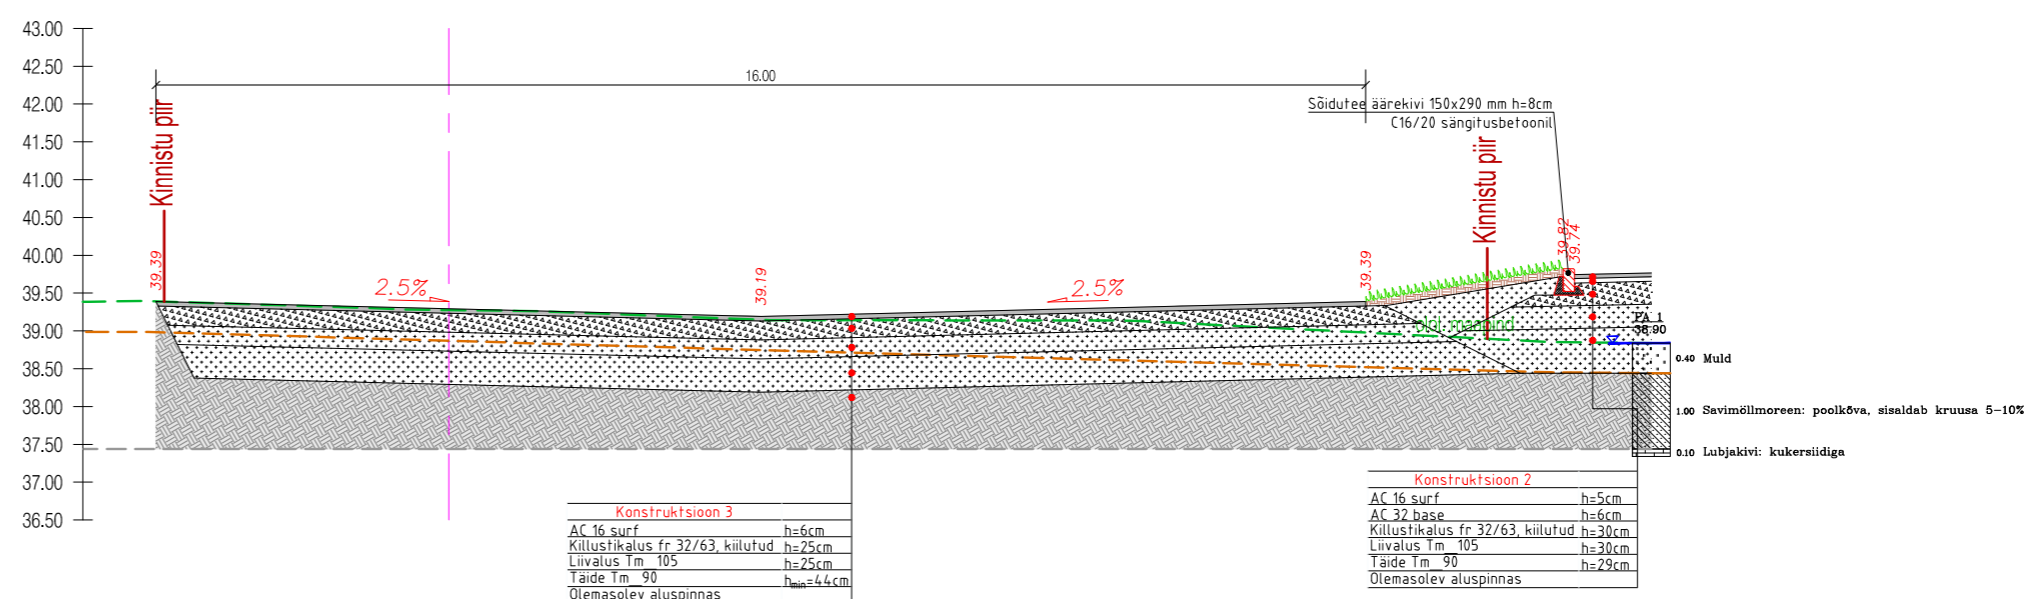

### Lõige 3-3

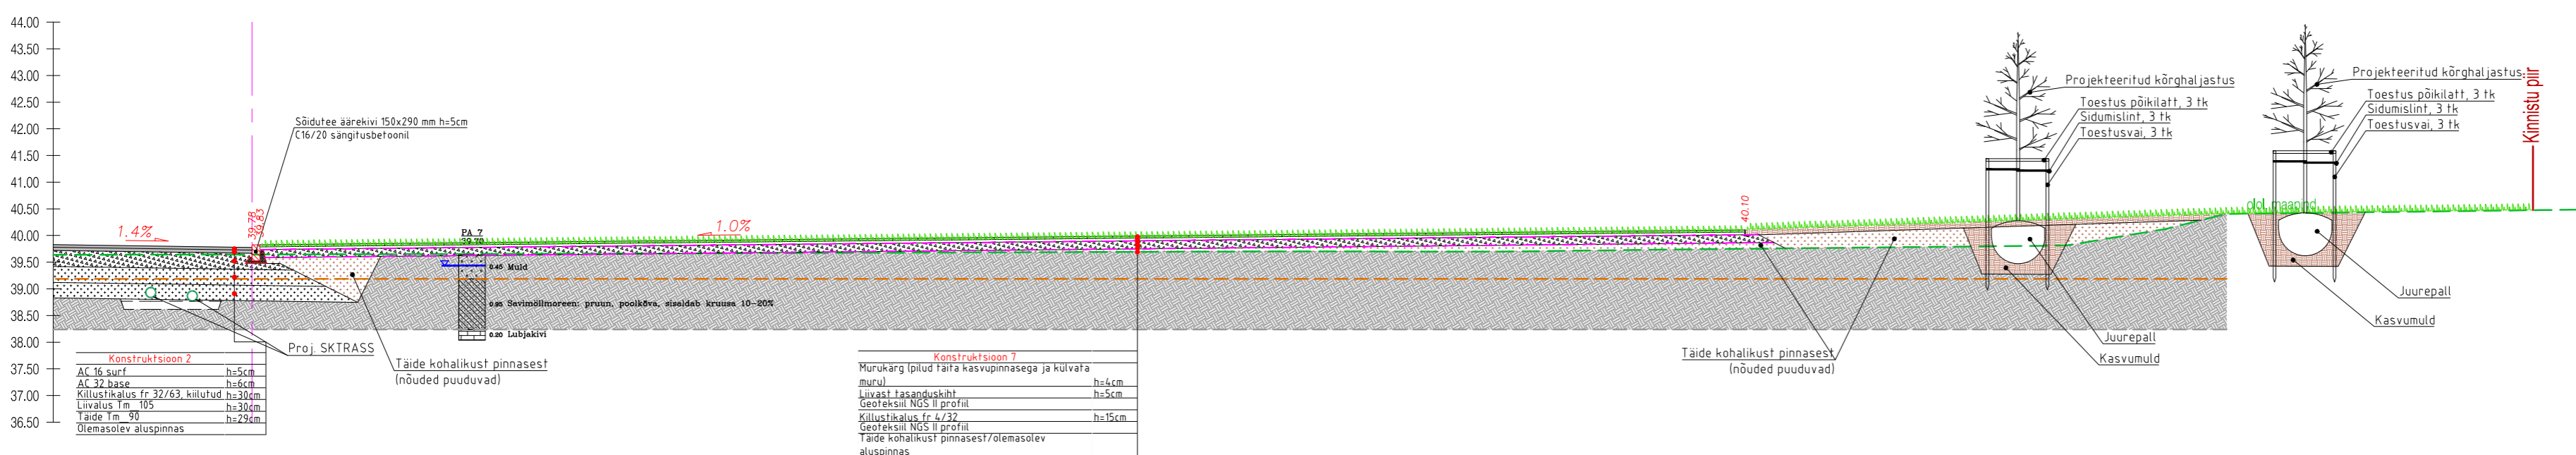


### Lõige 5-5

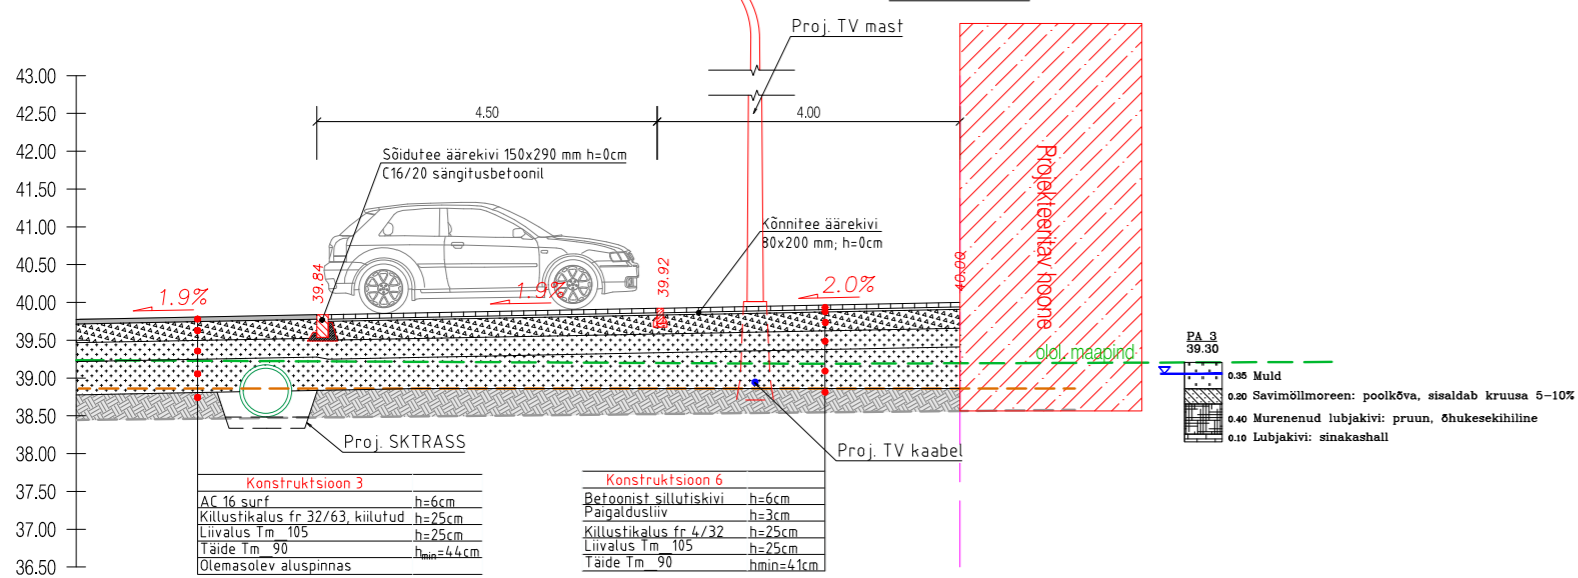


		Projekti nimetus	Autode müügi- ja teeninduskeskus. Uusehitis			
		Objekti asukoht	Vägeva tee 2, Peetri alevik, Rae vald, Harju maakond			
Projekti juht	Meelis Kreevan	/alkirjastatud digitaalselt/	Joonise nimetus	Lõiked		
Projekteerija	Erki Lember	/alkirjastatud digitaalselt/	Projekti number	24015	Projekti staadium	Eelprojekt
			Joonise number	TL-6-01	Joonise mõõtkava	1:100
			Kuupäev	25.09.2024		

### Lõige 6-6

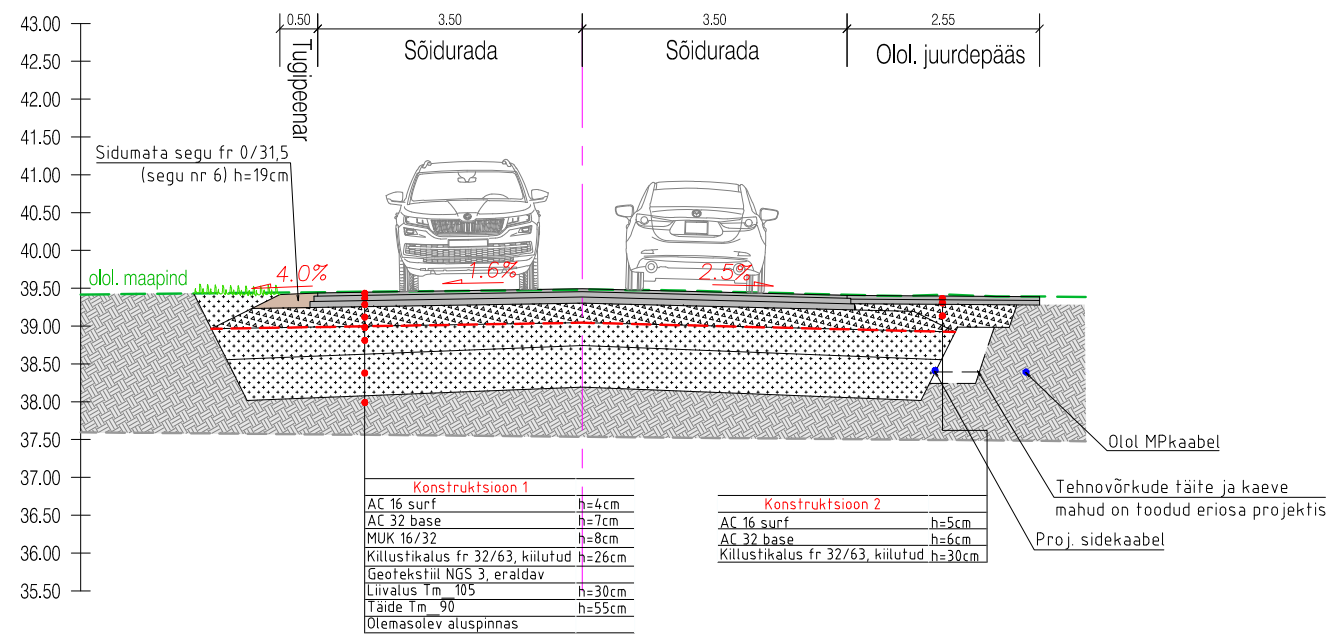

### Lõige 7-7

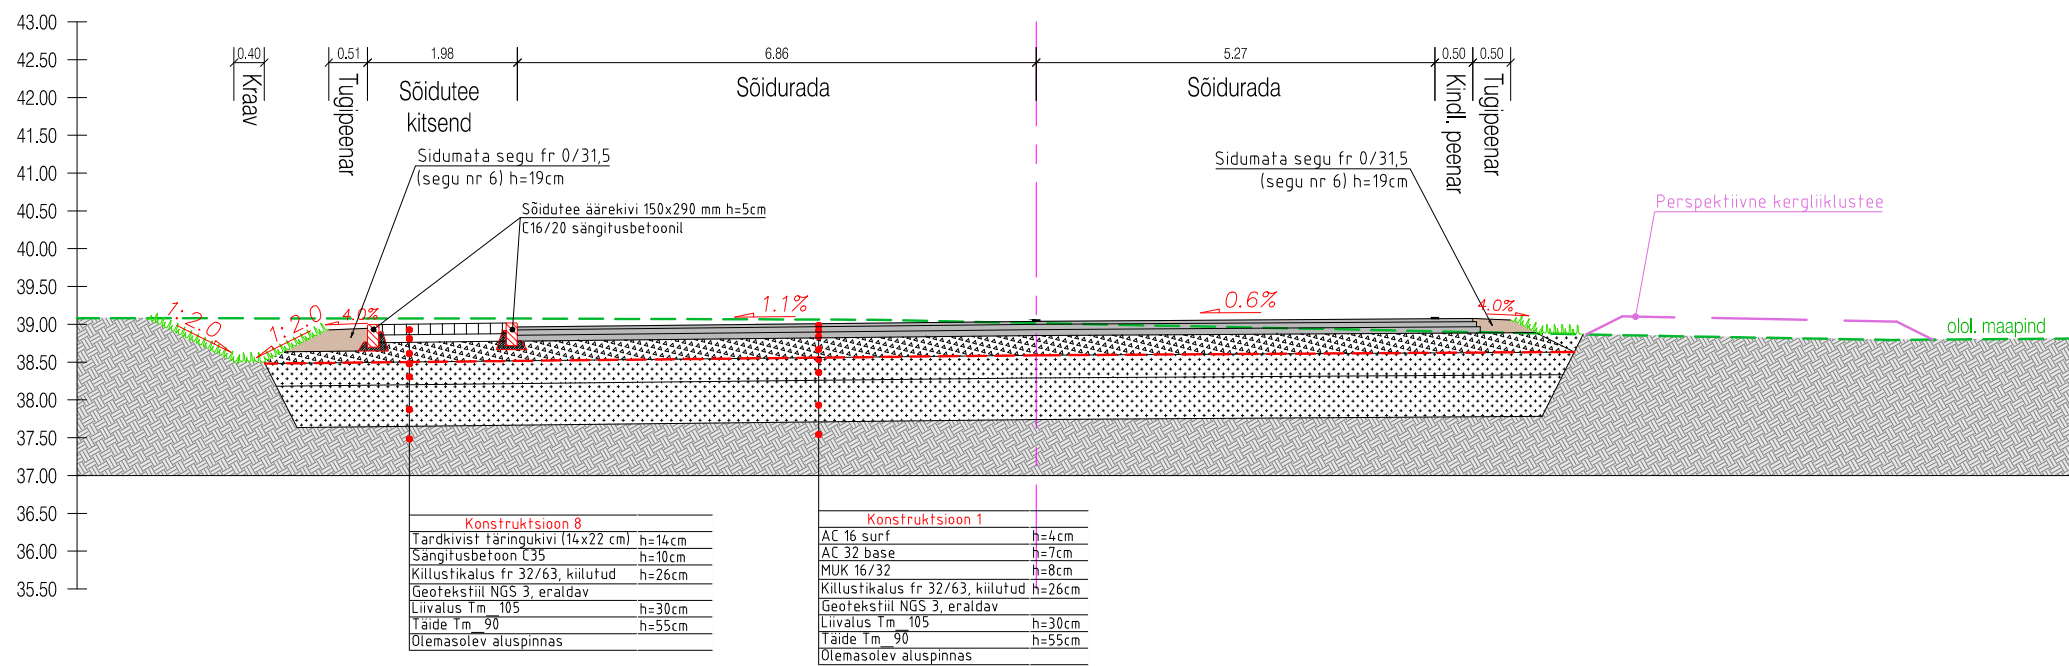

Road-Expert OÜ  
Reg kood 14449962  
Tel +372 5665 0034  
info@roadexpert.ee  
www.roadexpert.ee

Tellijä: Vägeva 2 OÜ  
Maakri tn 30, Tallinn 10145, Harjumaa  
Tel +372 5343 5040,  
Silver.neemelo@capmill.ee

Projekti nimetus				
Autode müügi- ja teeninduskeskus. Uusehitis				
Objekti asukoht				
Vägeva tee 2, Peetri alevik, Rae vald, Harju maakond				
Joonise nimetus				
Lõiked				
Projekti number	Projekti staadium	Joonise number	Joonise mõõtkava	Kuupäev
24015	Eelprojekt	TL-6-01	1:100	25.09.2024