






# Isikliku kasutusõiguse seadmise plaan

## Passiivse elektroonilise side juurdepääsuvõrgu rajamine Harjumaal

### Töö nr: VT1953

M 1:1000 (1 cm = 10,0 m), A3

11340 Tallinn-Saku-Laagri tee  
Katastritunnus 71801:001:0881  
Registriosa nr 8921650

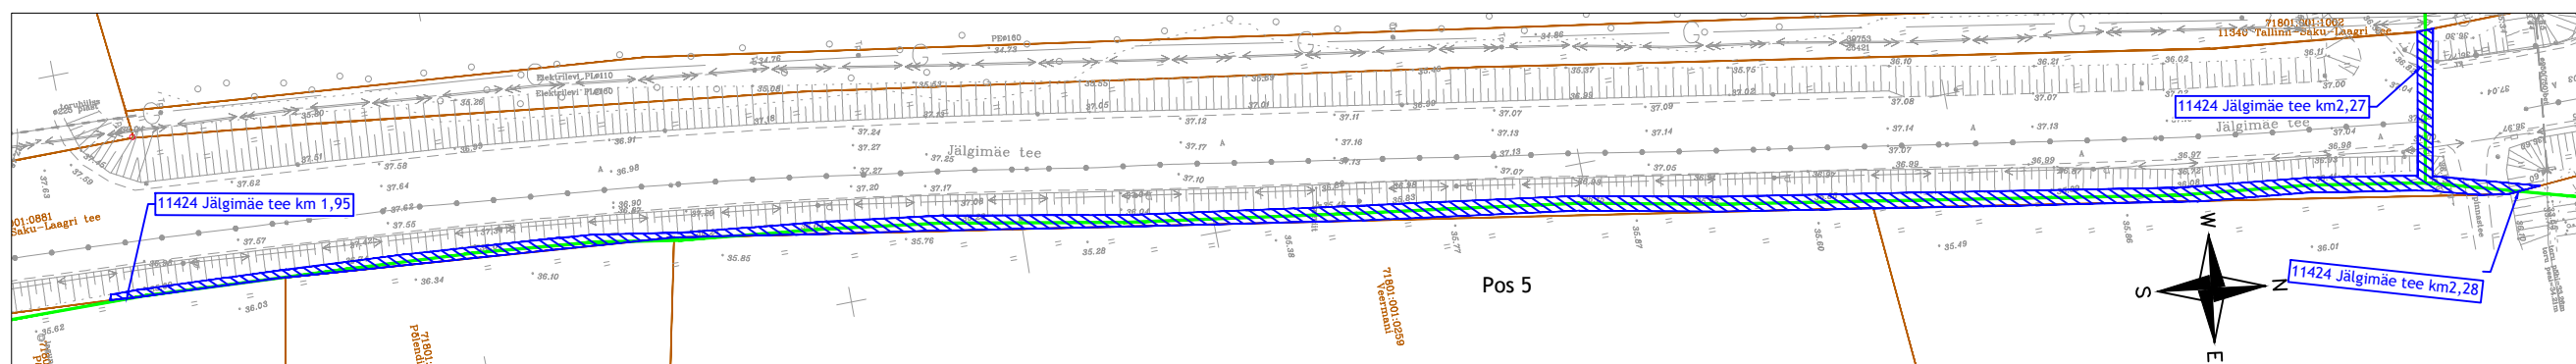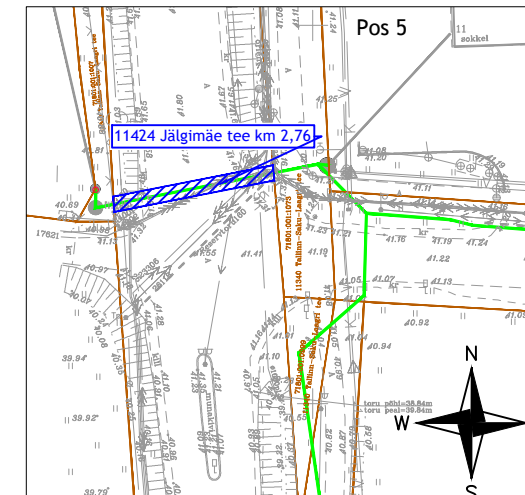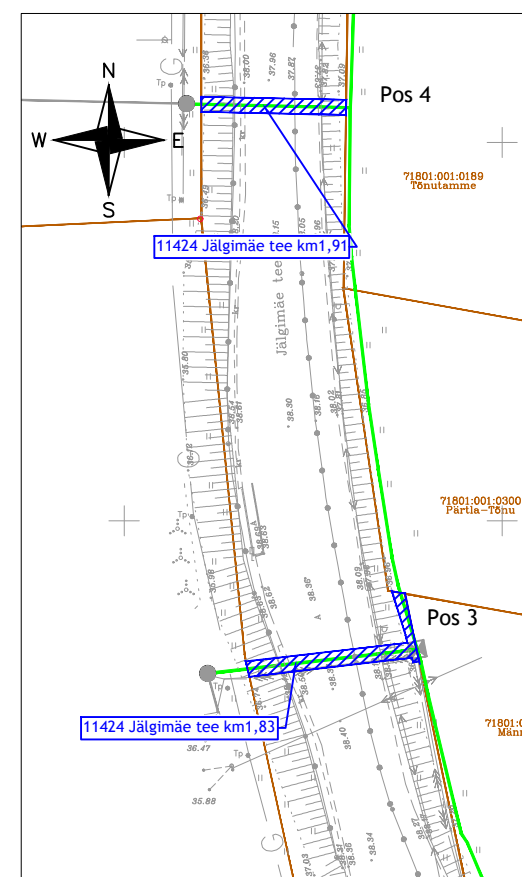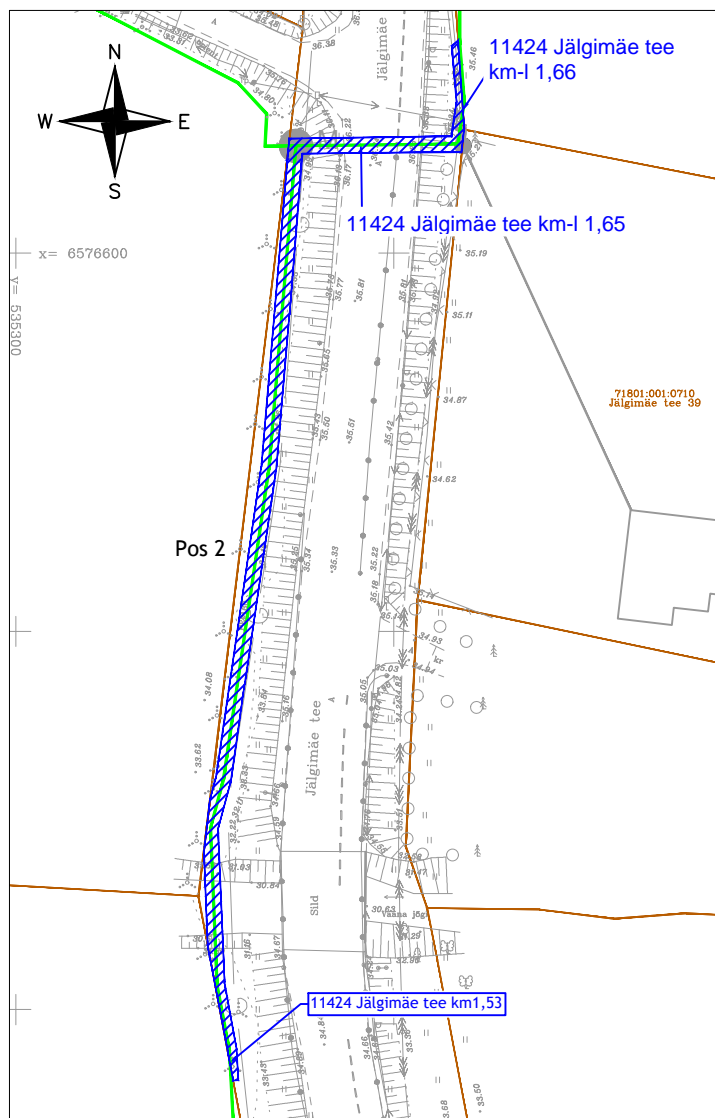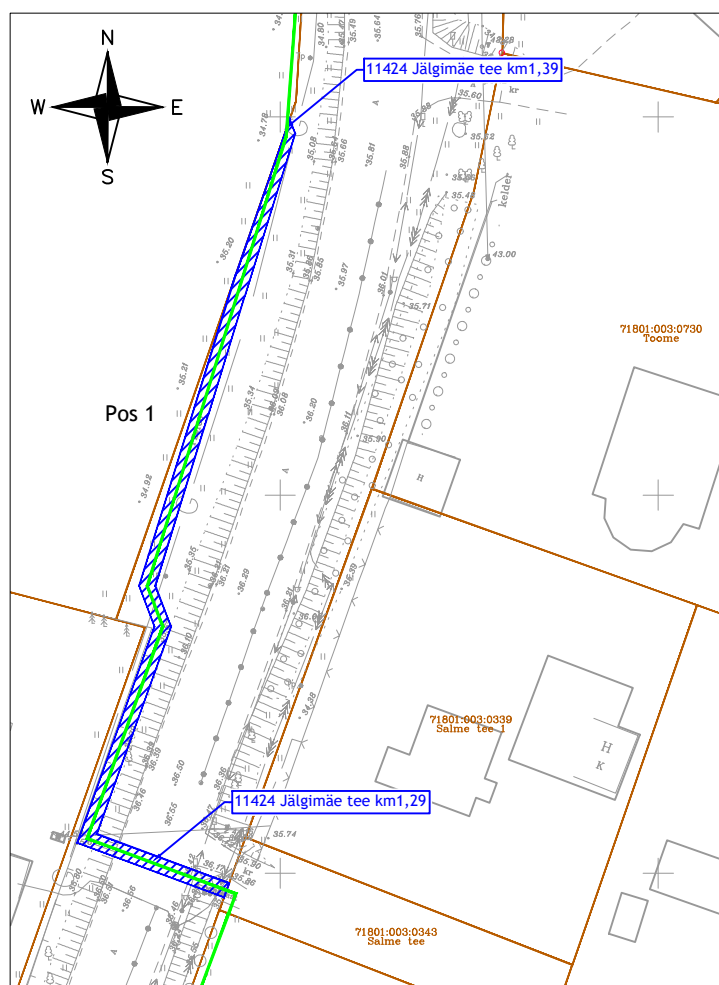

Jrk nr	IKO ala Pos nr (plaanil)	Kinnistu registriosa number	Katastriüksuse tunnus, nimi ja sihtotstarve	Asukoht riigitee (nr ja nimi) suhtes (lõigu algus ja lõpp km)	Ala pindala m <sup>2</sup>
1	Pos 1	8921650	11340 Tallinn-Saku-Laagri tee Katastritunnus 71801:001:0881 Transpordimaa	11424 Jälgimäe tee km-l 1,29 - 1,39	233 m <sup>2</sup>
2	Pos 2	8921650	11340 Tallinn-Saku-Laagri tee Katastritunnus 71801:001:0881 Transpordimaa	11424 Jälgimäe tee km-l 1,53 - 1,66	290 m <sup>2</sup>
3	Pos 3	8921650	11340 Tallinn-Saku-Laagri tee Katastritunnus 71801:001:0881 Transpordimaa	11424 Jälgimäe tee ristumised km-l 1,83	55 m <sup>2</sup>
4	Pos 4	8921650	11340 Tallinn-Saku-Laagri tee Katastritunnus 71801:001:0881 Transpordimaa	11424 Jälgimäe tee ristumised km-l 1,91	38 m <sup>2</sup>
5	Pos 5	8921650	11340 Tallinn-Saku-Laagri tee Katastritunnus 71801:001:0881 Transpordimaa	11424 Jälgimäe tee km-l 1,95 - 2,28, ristumine 2,27 km-l	598 m <sup>2</sup>
6	Pos 6	8921650	11340 Tallinn-Saku-Laagri tee Katastritunnus 71801:001:0881 Transpordimaa	11424 Jälgimäe tee ristumine km-l 2,76	43 m <sup>2</sup>

#### TINGMÄRGID:

- Katastriüksuse piir
- Projekteeritud side maakaabelliin
- Kasutusõiguse ala 1257 m<sup>2</sup>

Koostaja:  
Keskonnaprojekt OÜ  
Taotleja:  
Enefit Connect OÜ