DO NOT SCALE FROM THIS DRAWING

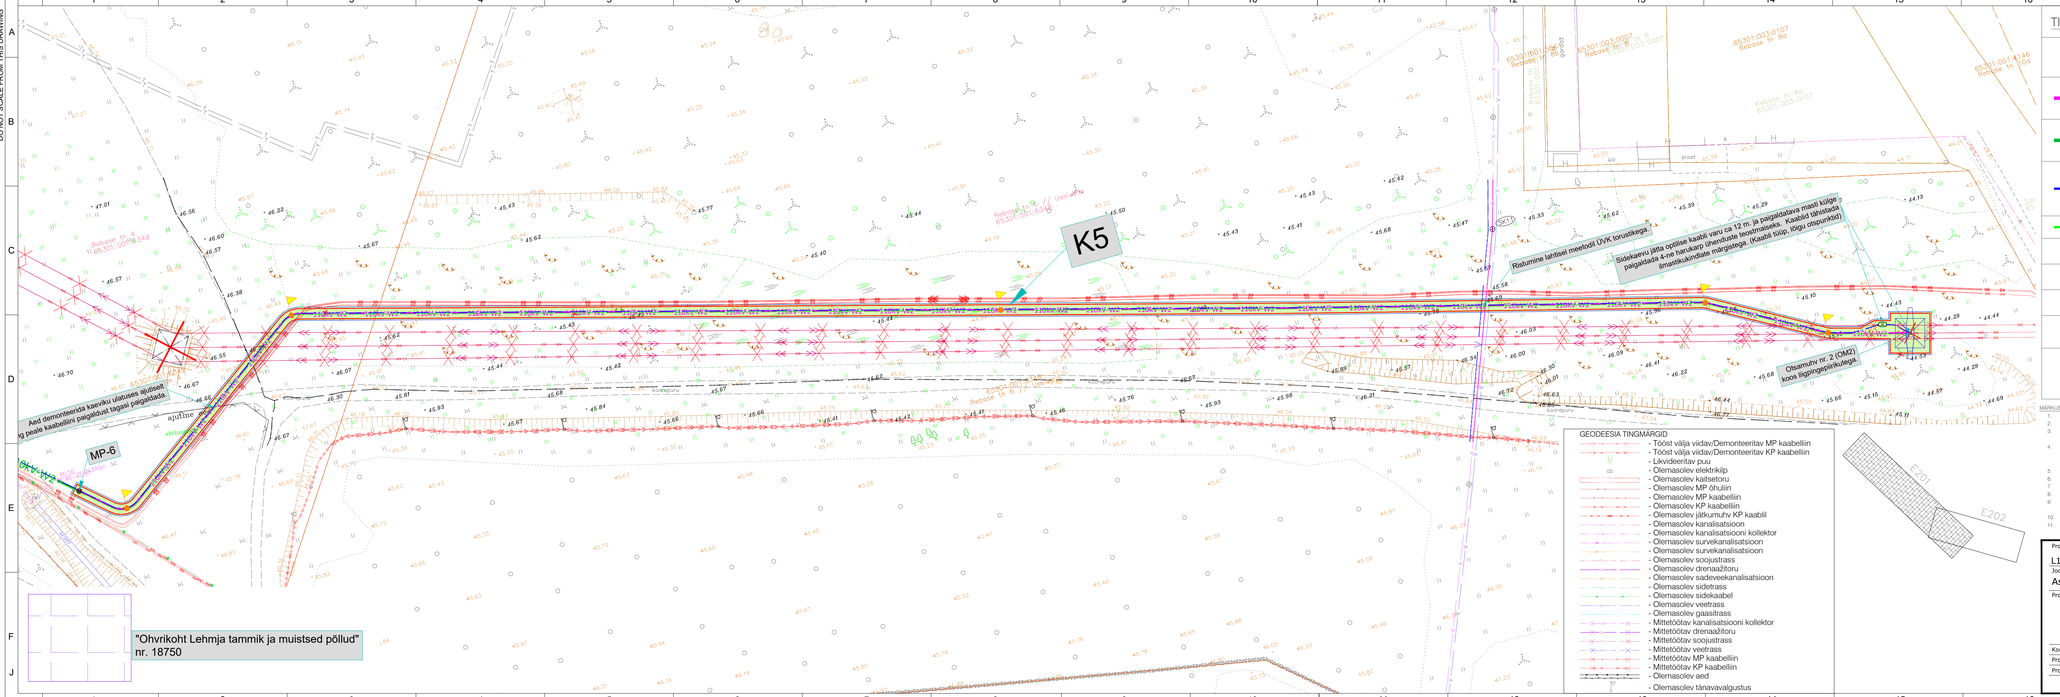
K5
MP-6
Aed demonteerida kaeviku ulatuses sõidutee ja peale kaabelliini paigaldust tagasi paigaldada
"Ohvrikoht Lehmja tammik ja muistsed põllud" nr. 18750
Rajatise nr 65301.003.5907
Rajatise nr 65301.003.5907
Rajatise nr 65301.003.5549
Rajatise nr 65301.003.5549
Rajatise nr 65301.003.5549