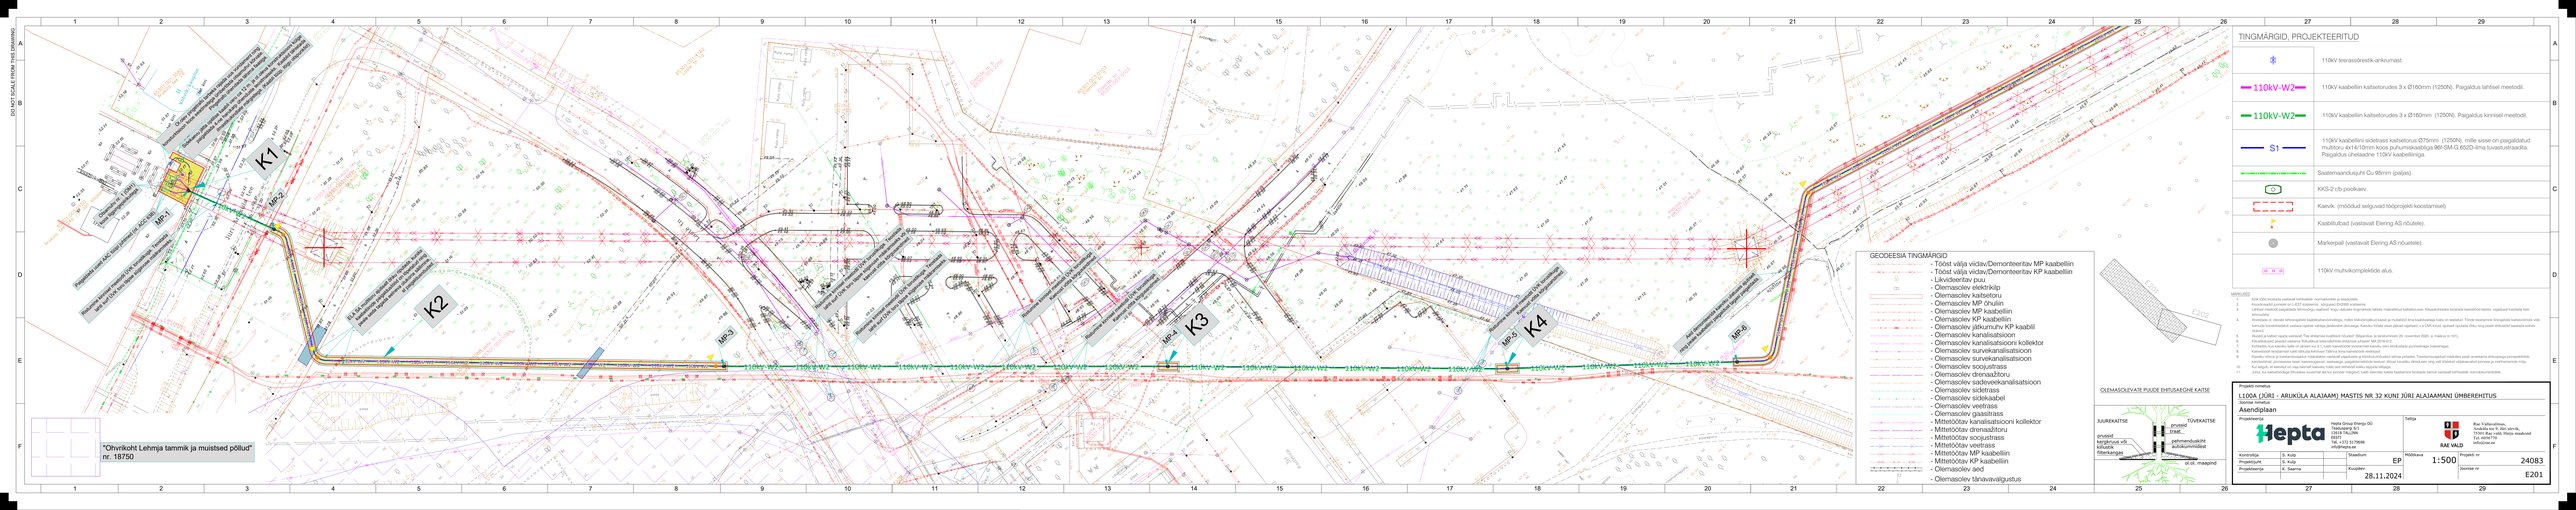
DO NOT SCALE FROM THIS DRAWING
K1
K2
K3
K4
MP-1
MP-2
MP-3
MP-4
MP-5
MP-6
110kV-W2
*Ohvrikoht Lehmja tammik ja muistsed põllud" nr. 18750
GEODEESIA TINGMÄRGID
- Tööst välja viidav/Demonteeritav MP kaabelliin
- Tööst välja viidav/Demonteeritav KP kaabelliin
- Lavadeeritav puu
- Olemasolev elektrikilp
- Olemasolev kaitsetoru
- Olemasolev MP õhuliin
- Olemasolev MP kaabelliin
- Olemasolev KP kaabelliin
- Olemasolev äitkumuhv KP kaabli
- Olemasolev kanalisatsioon
- Olemasolev kanalisatsioonsi kollektor
- Olemasolev survekanalisatsioon
- Olemasolev survekanalisatsioon
- Olemasolev soojustrass
- Olemasolev drenaažitrass
- Olemasolev sadeveekanalisatsioon
- Olemasolev sidetrass
- Olemasolev sidekaabel
- Olemasolev veetrass
- Olemasolev gaasitrass
- Mittetöötav kanalisatsioonsi kollektor
- Mittetöötav drenaažitoru
- Mittetöötav soojustrass
- Mittetöötav veetrass
- Mittetöötav MP kaabelliin
- Mittetöötav KP kaabelliin
- Olemasolev aed
- Olemasolev tänavavalgustus
OLEMASOLEVATE PUUDE EHITUSAEGNE KAITSE
JUURekaitse
TÜVIKAITSE
projekt
maht
pehmenduskiht
äärekivi
äärekivi
pehmendusmaterjal
äärekivi
äärekivi
äärekivi