


RISTPROFIIL 7-7

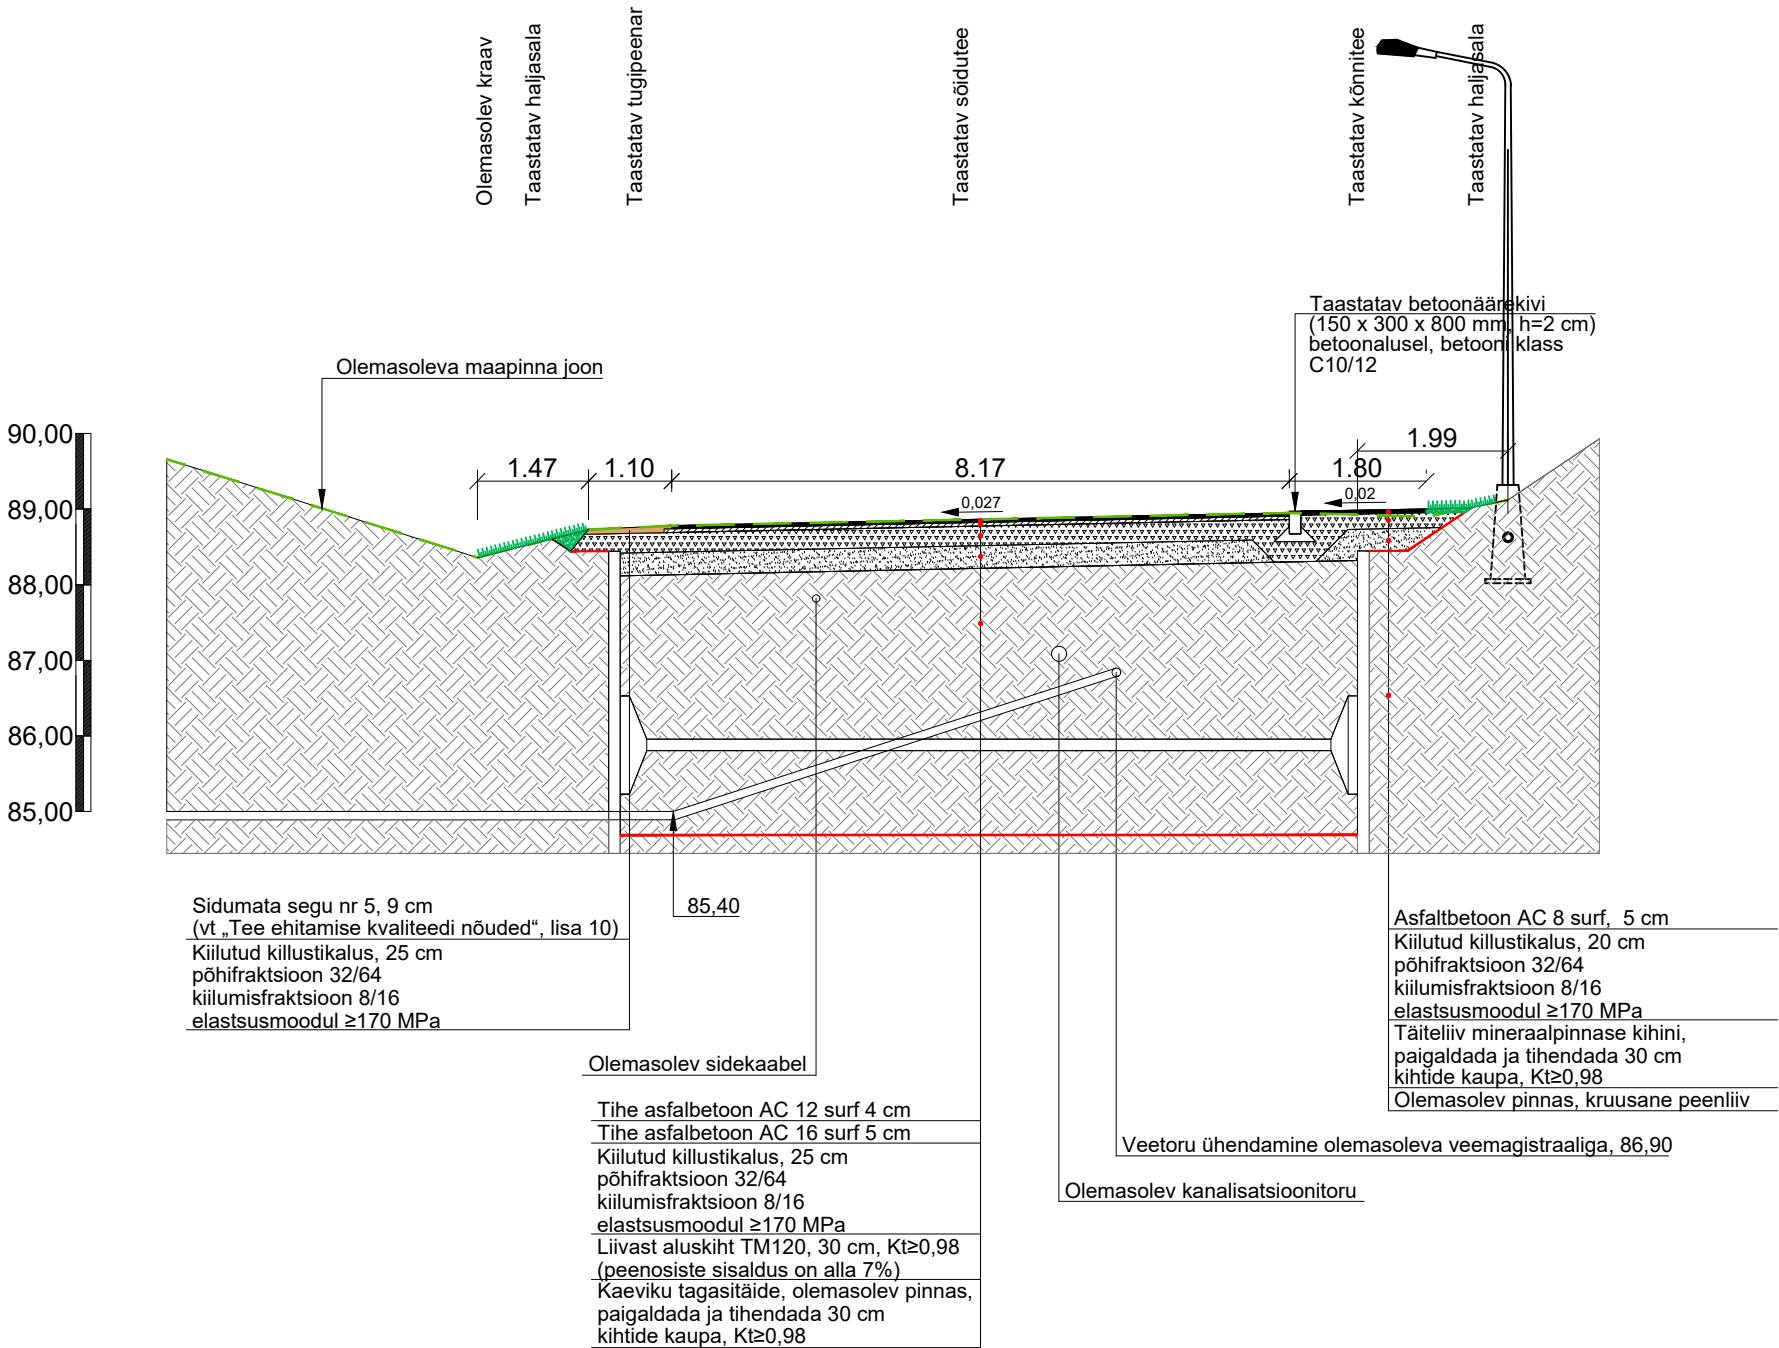

 KLM Projekt OÜ Sepise tn 1, Tallinn, Harju maakond tel. 514 4725 info@klmprojekt.ee reg. kood: 11074214 MTR nr: EEP003312				Tellija: Allianss Arhitektid OÜ				
				Projekti nimetus: Kose Coop toidupoe tee–ehituslik osa. Kose tee 11//Luigemäe, Kose alevik, Võru vald				
				Objekt: Kose tee 11, Kose alevik, Võru vald, Võru maakond				
	Nimi	Allkiri	Kuupäev	Joonis: RISTPROFIIL 7–7			Projekt nr.: 2525	
Kinnitas:	K. Laurits	/digiallkiri/	05.08.2026					
Kontrollis:	A. Lipkin	/digiallkiri/	05.08.2026	Joonise nr.: 4.7	Mõõtkava: 1:100	Leht:	Paber: A3	Stadium: PP
Koostas:	A. Lipkin	/digiallkiri/	05.08.2026					