


Isikliku kasutusõiguse seadmise plaan  
Rapla vald, Kabala küla, 27 Rapla-Järvakandi-Kergu tee  
Katastri nr. 26001:003:0598  
M 1:250

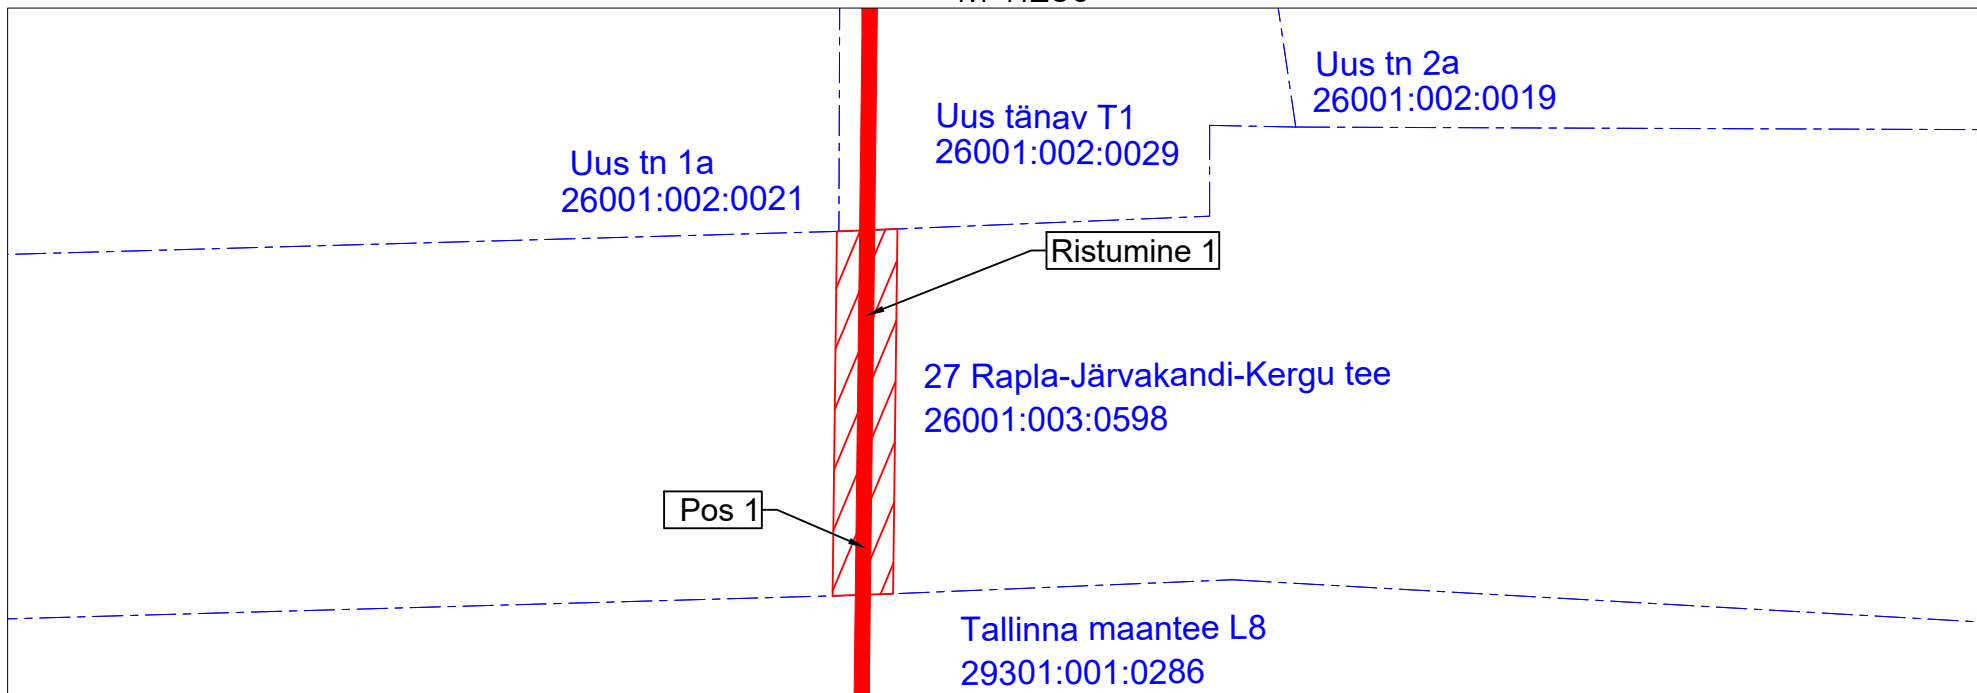

Jrk nr	IKÕ ala Pos nr (plaanil)	Kinnistu registriosa number	Katastriüksuse tunnus, nimi ja sihiotstarve;	Asukoht riigitee (nr ja nimi) suhtes (lõigu algus ja lõpp km);	Ala pindala ruutmeetrites m <sup>2</sup>
1	Pos 1	11046850	26001:003:0598; 27 Rapla- Järvakandi-Kergu tee; Transpordimaa 100%	27 Rapla-Järvakandi-Kergu tee km 28,37	24
2	Ristumine 1	11046850	26001:003:0598; 27 Rapla- Järvakandi-Kergu tee; Transpordimaa 100%	27 Rapla-Järvakandi-Kergu tee km 28,37	-

Töö tellija: Enefit Connect OÜ  
Sidevõrgu projekteerimine ja ehitus  
Kehtna ja Rapla vallas (PE2023-9)  
Eelprojekt - VT1758  
Töö nr. 22-354  
Koostas: Kevin Saarna  
Hepta Group Energy OÜ projekteerija

TINGMÄRGID

	Katastripiir
	Projekteeritud side-õhuliin
	Projekteeritud sideliin maasisene
	Kasutusõiguse ala