


KATASTRILÜKSUSE ANDMED:	
Pos nr	37
Kinnistu registriosa number	14387802
KÜ tunnus	19801:012:0082
KÜ lähiaadress	Mõisa
KÜ sihtotstarve	Maatulusmaa 100%
KÜ pindala, m2/ha	156 757 m2
Möödistamisviis	Möödistatud, L-EST
Omandi liik	Eraomand
Äralõike pindala, m2	3617 (Lõik 1 ja 2)
Kasutusõiguse pindala, m2	-
Projekteeritud ehitustööd	-

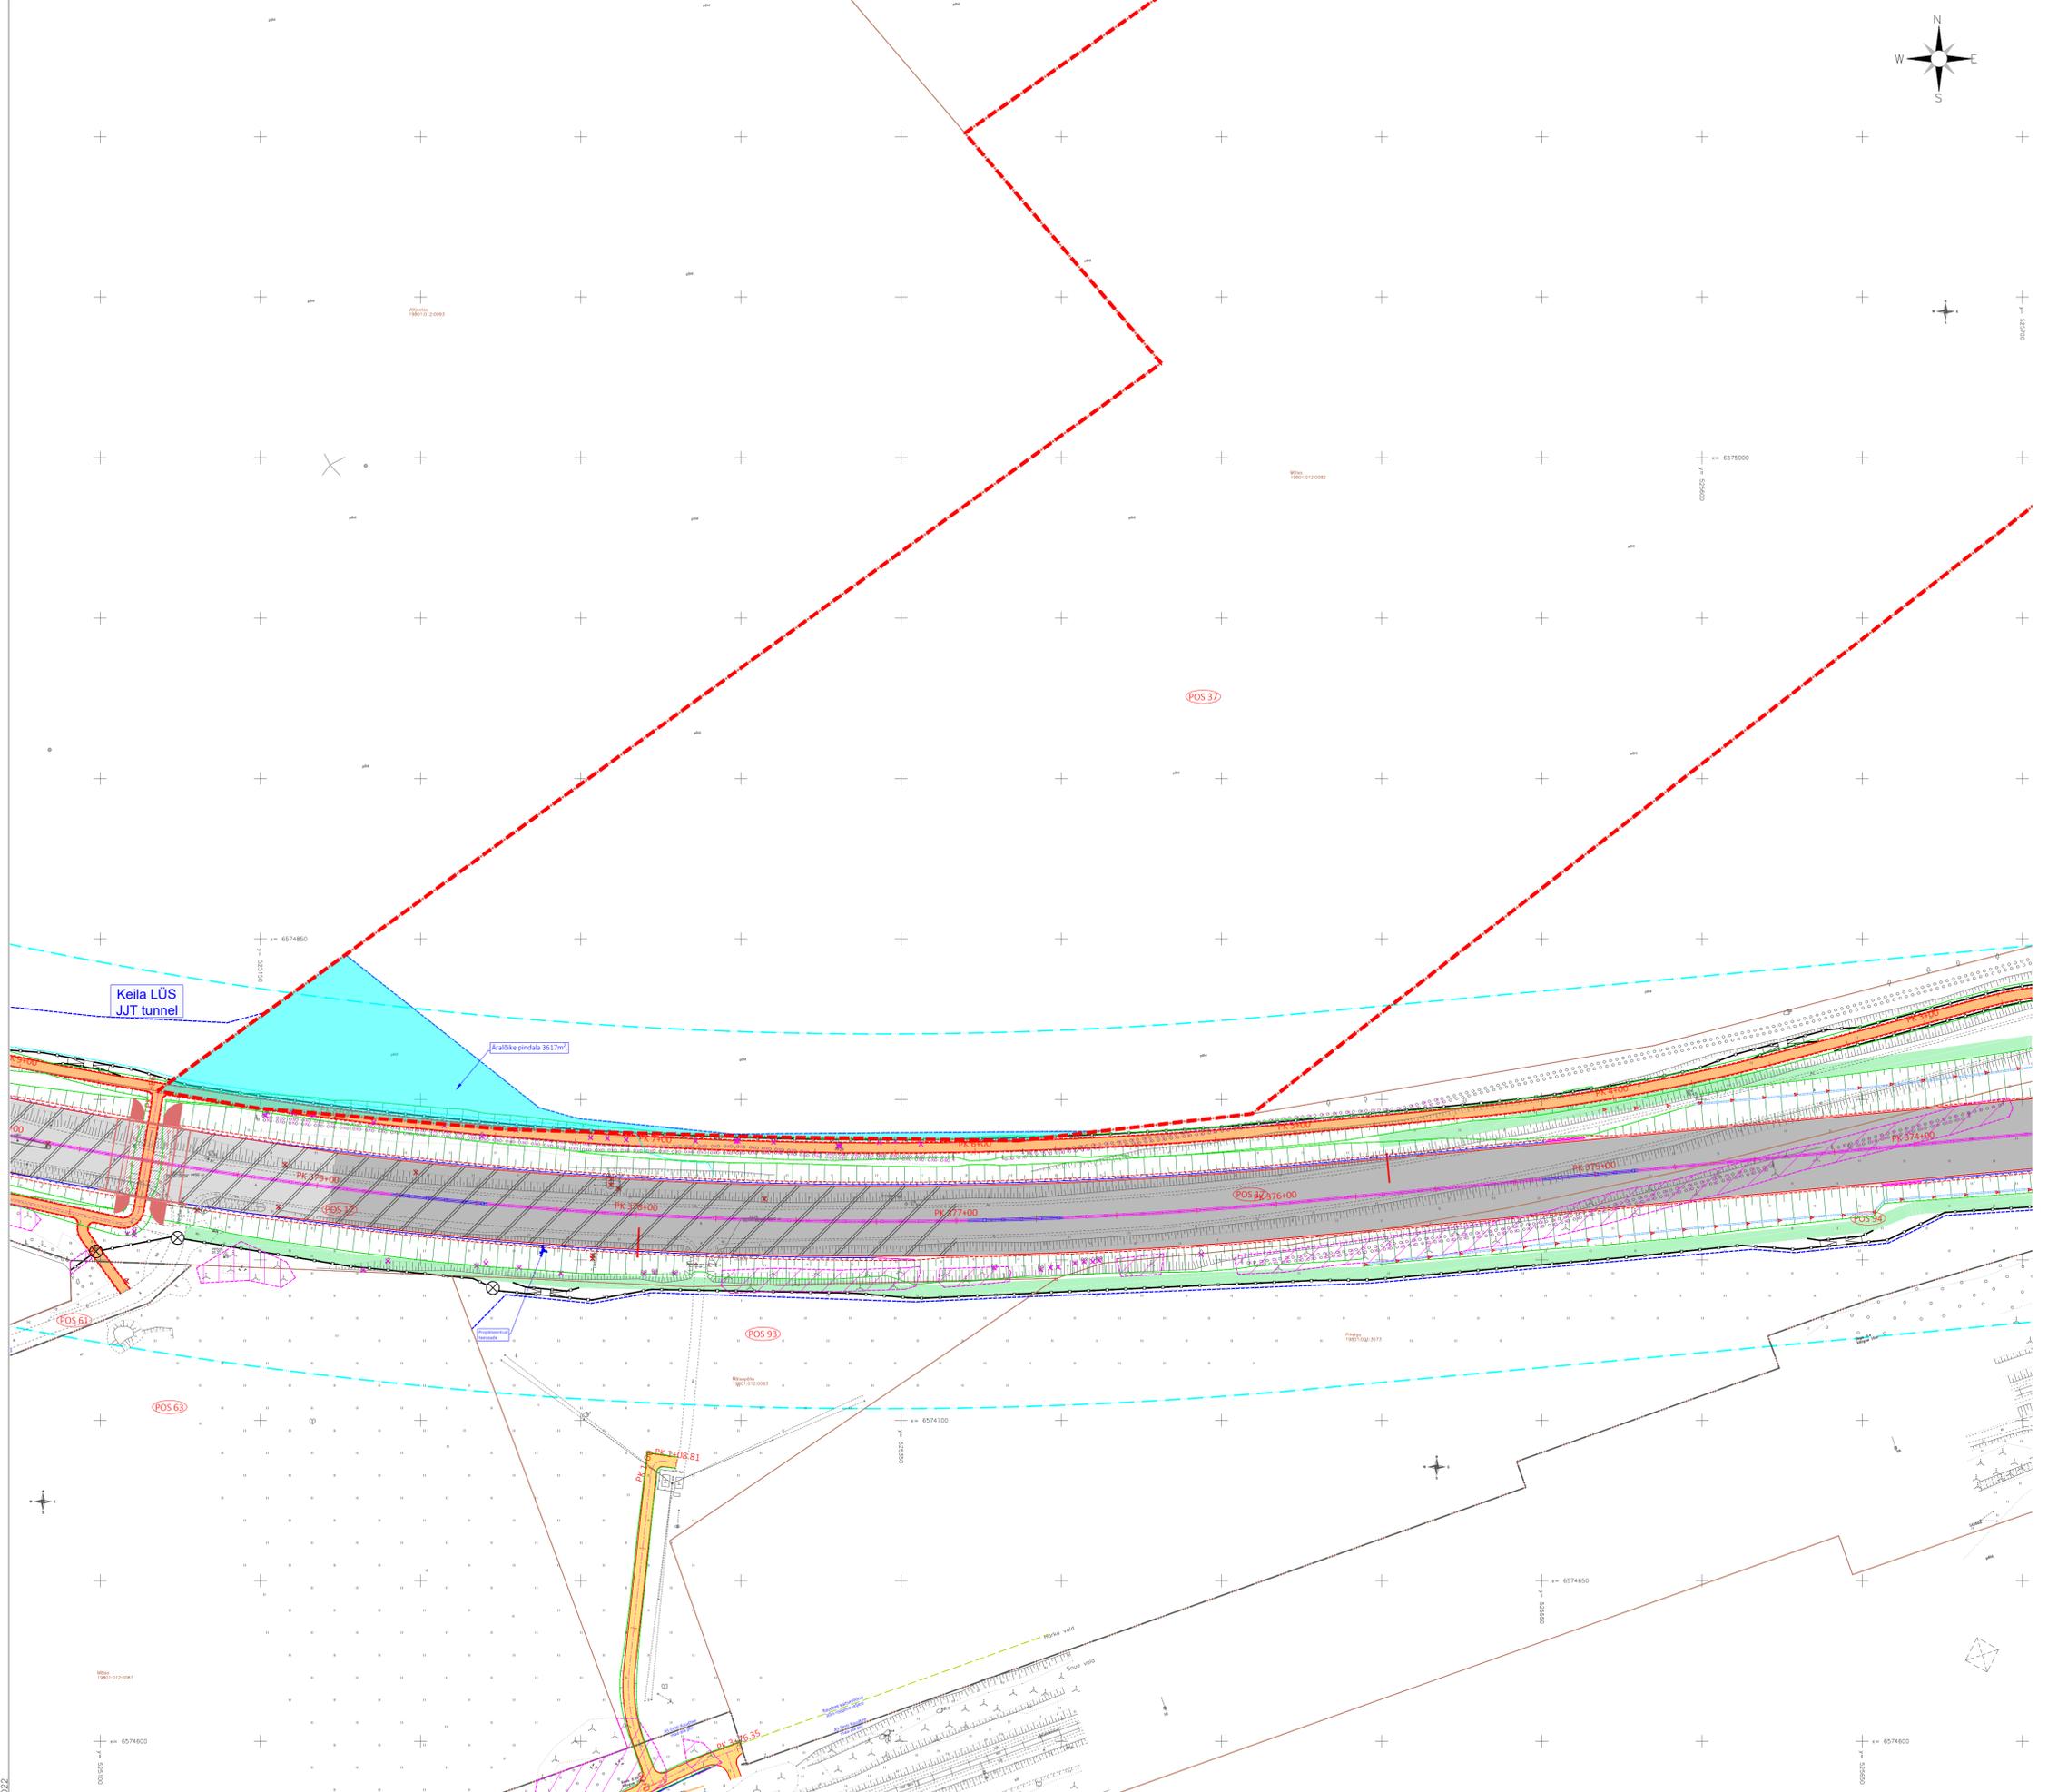

- - - KÄSITLETAV KINNISTU
- POS 37 KINNISTU POSITSIOONINUMBER
- PROJEKTEERITUD ÄRALÕIKE ULATUS (SELLE OLEMASOOLUL)
- PROJEKTEERITUD KASUTUSÕIGUSE ALA (SELLE OLEMASOOLUL)

Tehisloend: 14.12.2022

		Töö nimetus	Töö nr
		Riigitee 11 Tallinna ringtee km 34,0-38,0 lõik Valingu-Keila	20106-1
Reg.kood: 13432118 Tegel. 78, 50410 Tartu info@roadplan.ee www.roadplan.ee	Valge 4 11413 Tallinn info@transpordiamet.ee www.transpordiamet.ee	Joonise nimetus	Möödistus
		Mõisa (POS 37)	Möödistus
			1:1000