


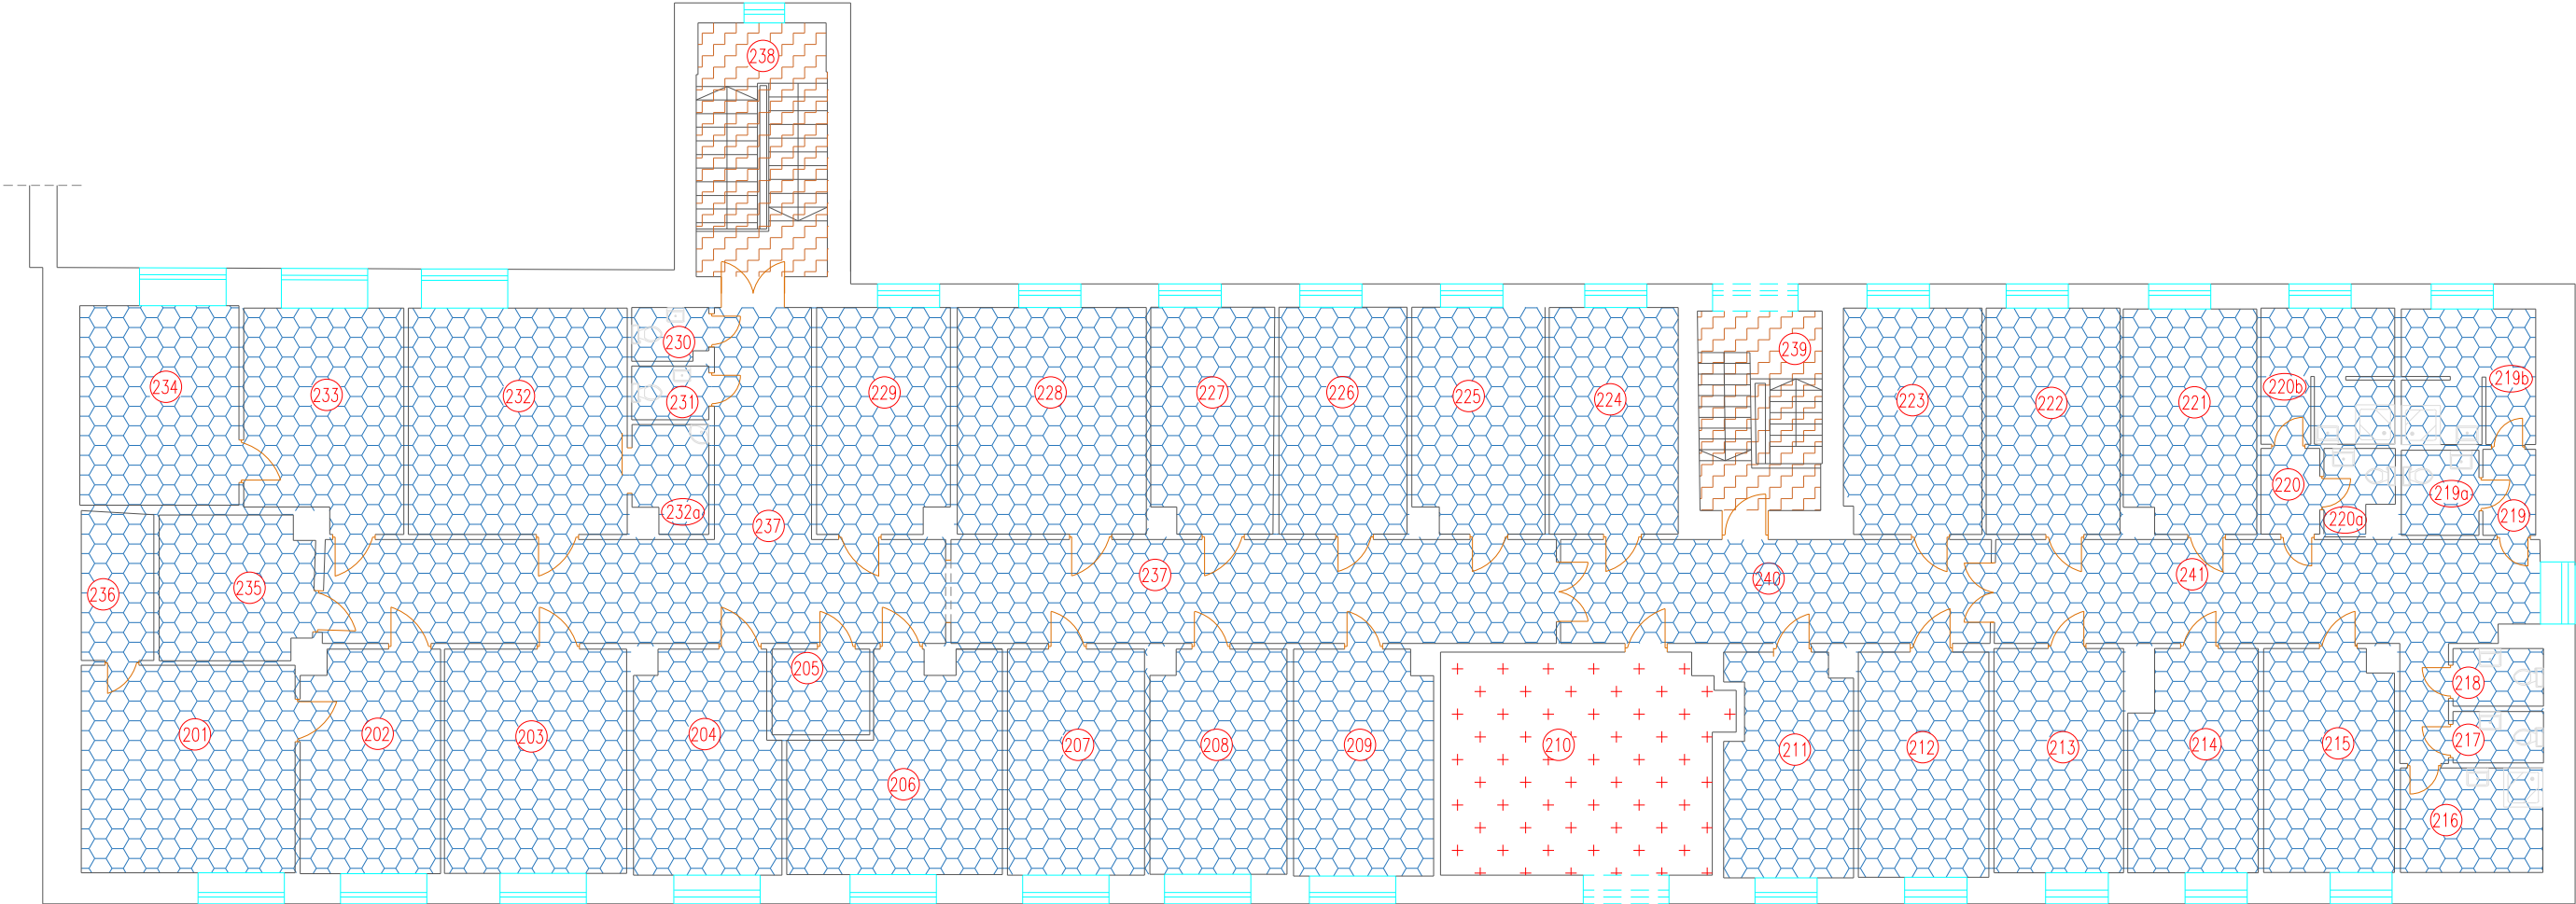


Tartu mnt 85 Hoone 2- 02 korrus



- Legend
-  Tallinna Vangla
  -  Tehnopind
  -  Vertikaalsete ühendusteede pind